



Skipulags- og byggingarfulltrúi Uppsveita bs.
 Yfirfarið
 20. OKT. 2015
[Signature]
 Byggingarfulltrúi

UNDIRRITUN HÖNNUNARSTJÓRA

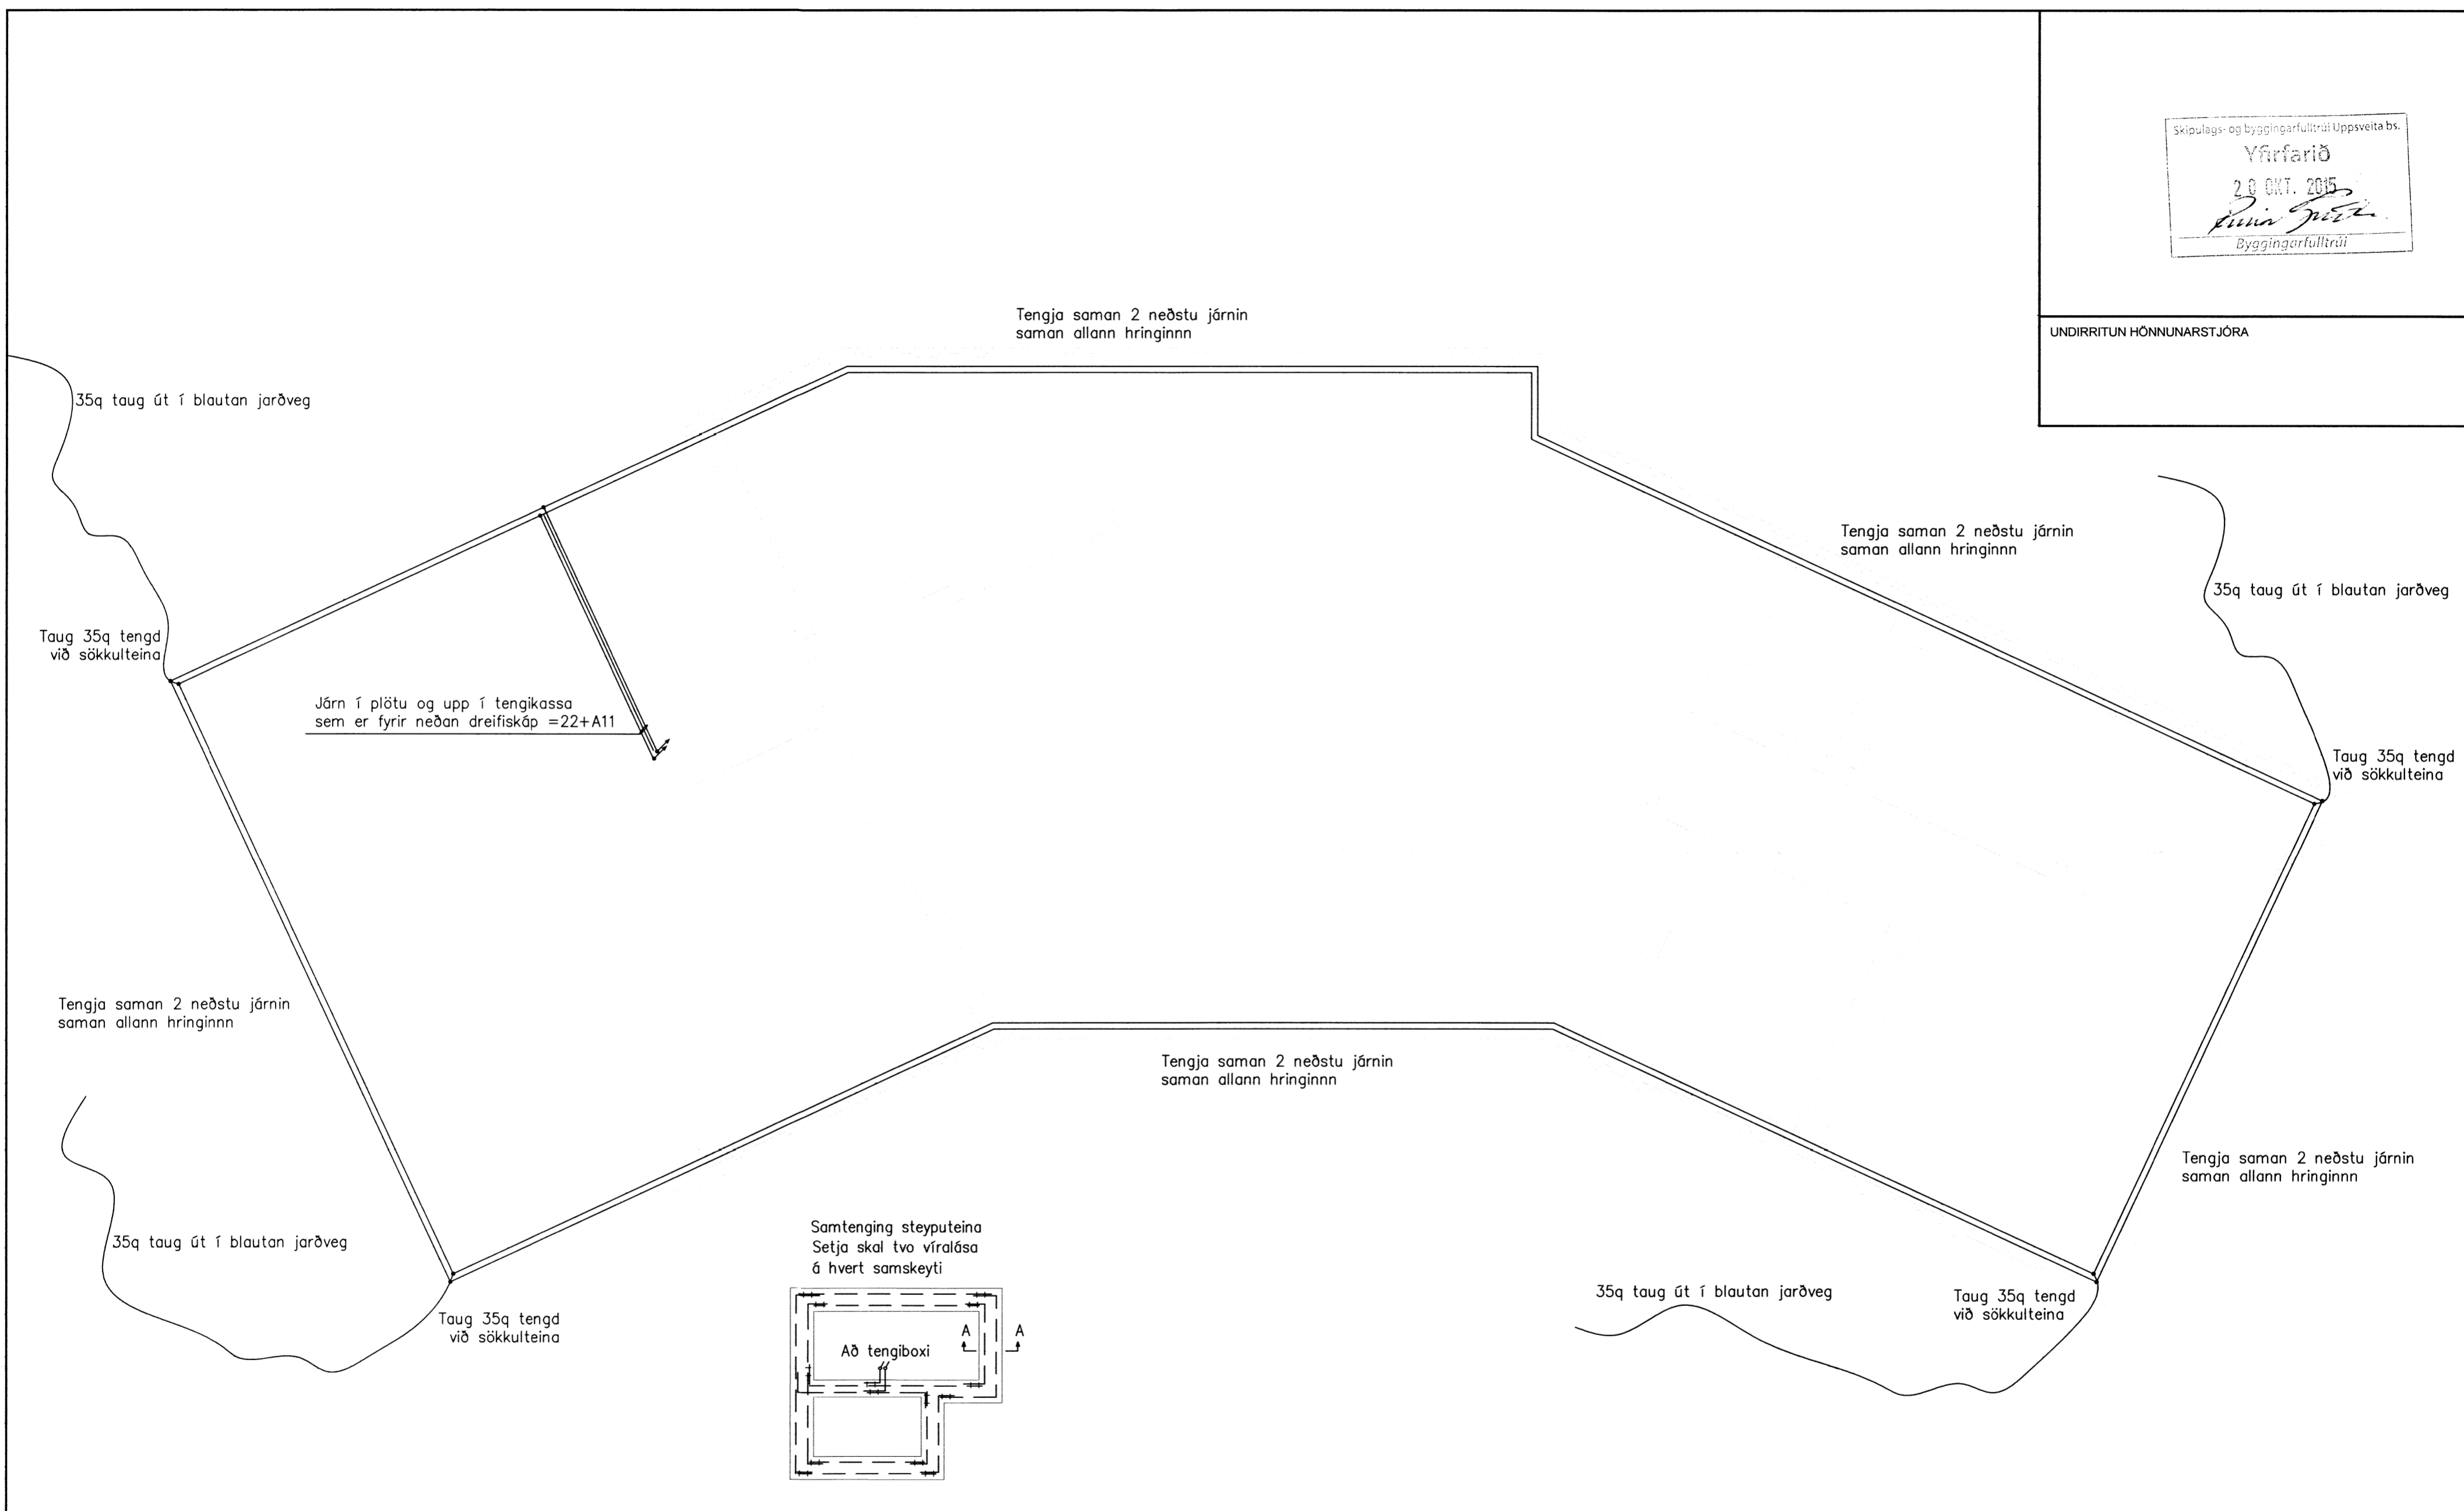

	SAMPYKKT:	KIÐJABERG 78, GRÍMSNES OG GRAFNINGSHR. FRÍSTUNÐARHÚS Sökkulskaut
	<i>[Signature]</i> A 2015-09-22 Verkeignig BÞS BÞS KJ BÞS	Grunnmynd
www.verkis.is - sími: +354 422 8000	ÚTG DAGS SKÝRINGAR TEIK HANN RÝNT SAMP	VERKFANG 15226 TEIKNING E05.5.101 A

© Öll afnot og afritun teikningar, að hluta eða í heild er höð skriflegu leyfi höfundar

6284