



Skipulags- og byggingarfulltrúi Uppsveita bs.
 Yfirfarið
 20 OKT. 2015
[Signature]
 Byggingarfulltrúi

UNDIRRITUN HÖNNUNARSTJÓRA

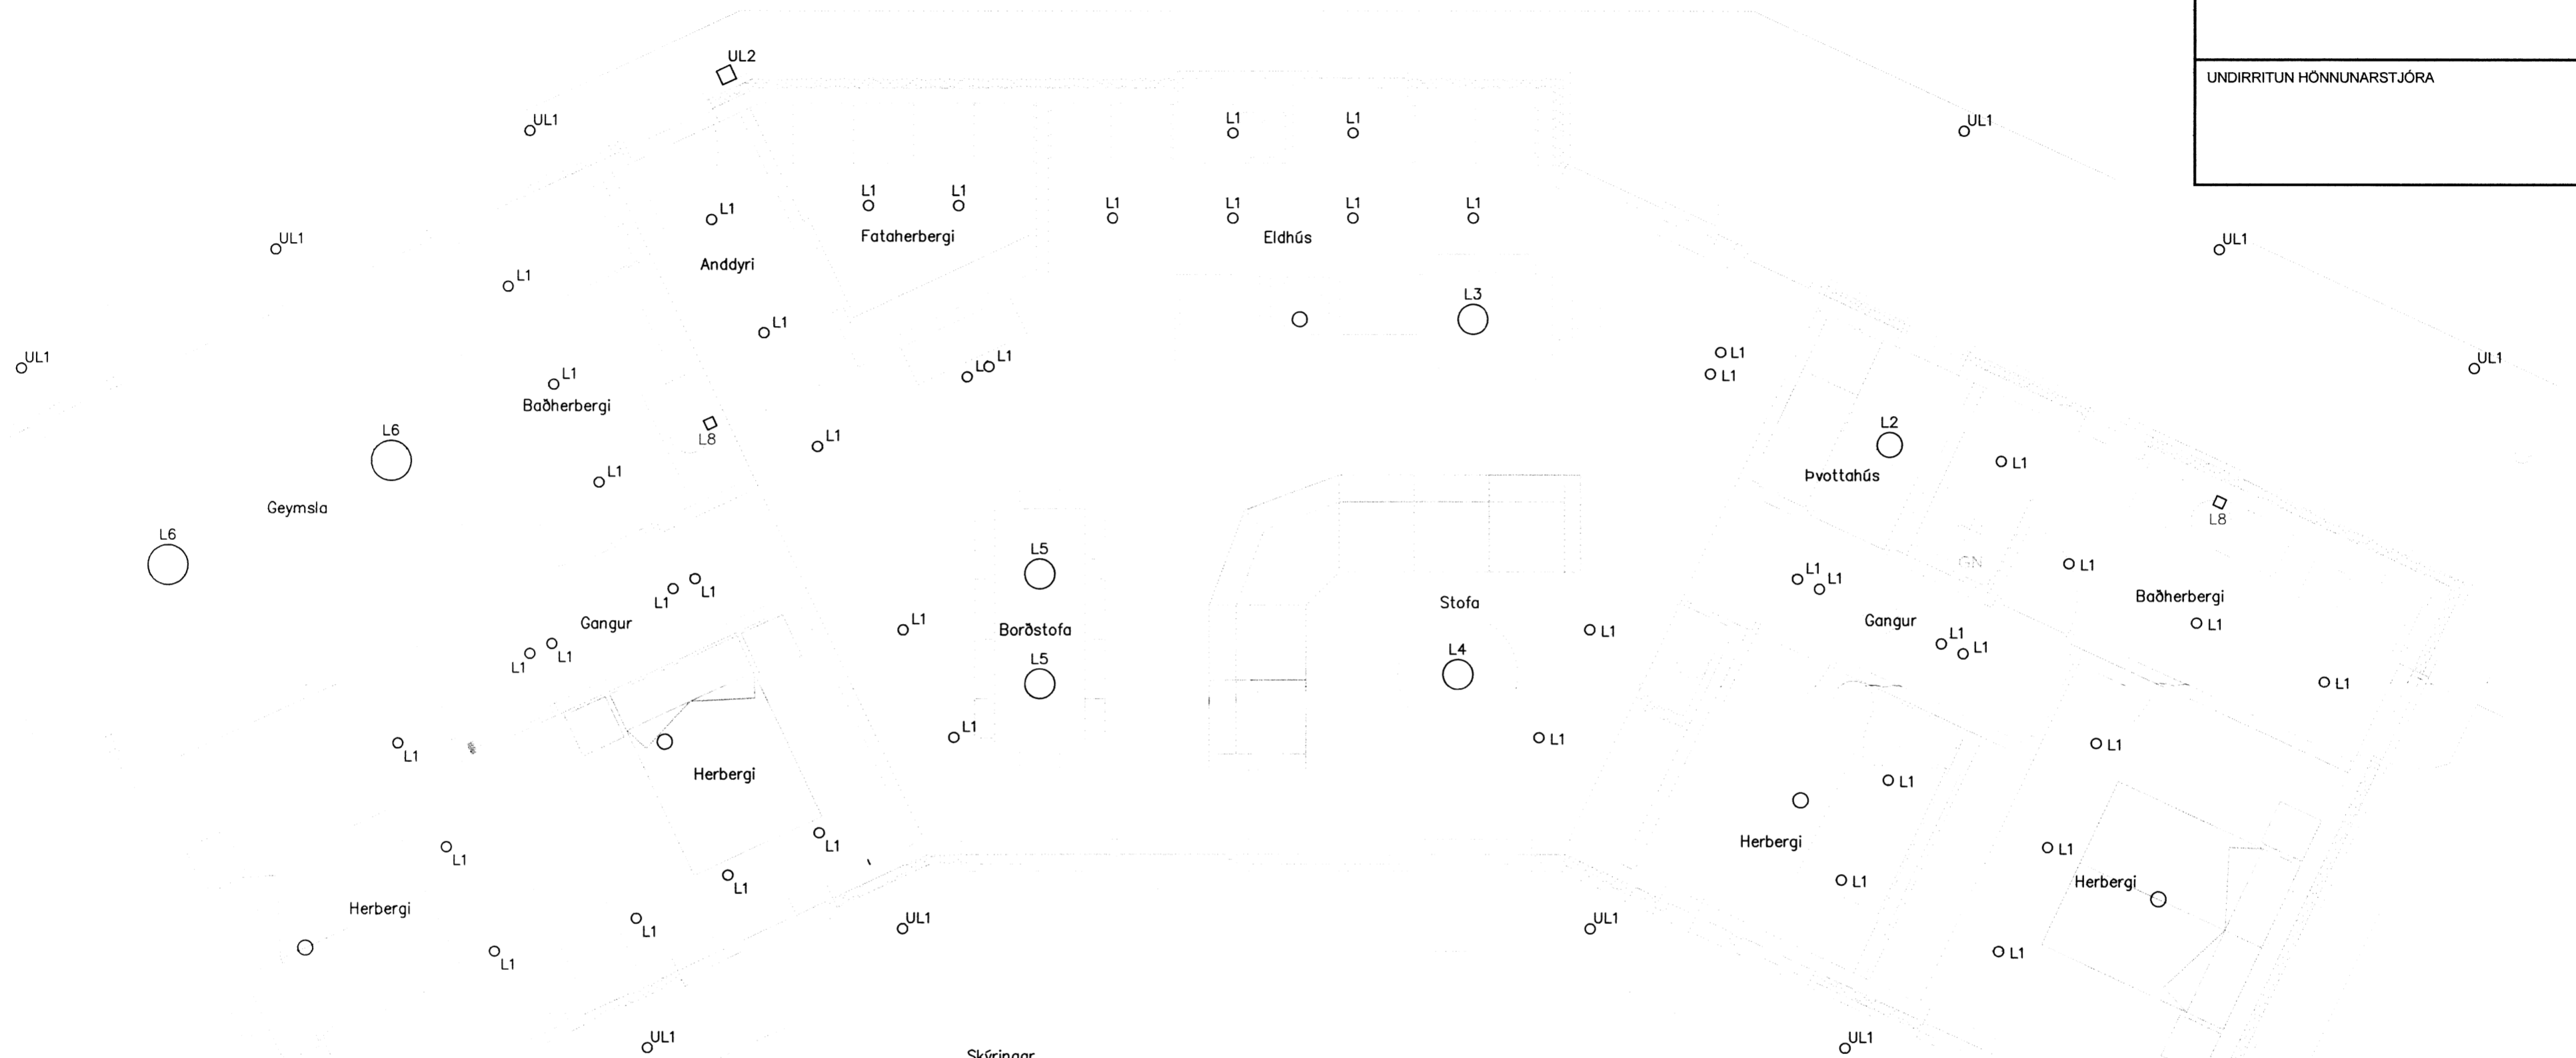

- Skýringar
- L1 Lampi 230V Led innfellður í loft
 - L2 Lampi Led neðan á loft
 - L3 Lampi niðrhengdur neðan í loft
 - L4 Lampi niðrhengdur neðan í loft
 - L5 Lampi niðrhengdur neðan í loft
 - L6 Lampi Led neðan á loft
 - L8 Flórlampi á vegg yfir spegli
 - UL1 Lampi 230V innfellður í þakkannt
 - UL2 Lampi Led 230 volt á vegg

	SAMPYKKT:	KIÐJABERG 78, GRÍMSNES OG GRAFNINGSHR. FRÍSTUNÐARHÚS Lágspennukerfi
	<i>Eyggja Þorvaldsguðsson</i> 2580867-41159	Grunnmynd
www.verkis.is - sími: +354 422 8000	A 2015-09-22 Verkteiknig BÞS BÞS KJ BÞS	VERKFANG 15226 TEIKNING E30.5.101 A

© Öll afnot og afritun teikningar, að hluta eða í heild er höð skriflegu leyfi höfundar