


Skipulags- og byggingarfulltrúi Uppsveita bs.
 Yfirfarið
 20. OKT. 2015
Rinnar
 Byggingarfulltrúi

UNDIRRITUN HÖNNUNARSTJÓRA

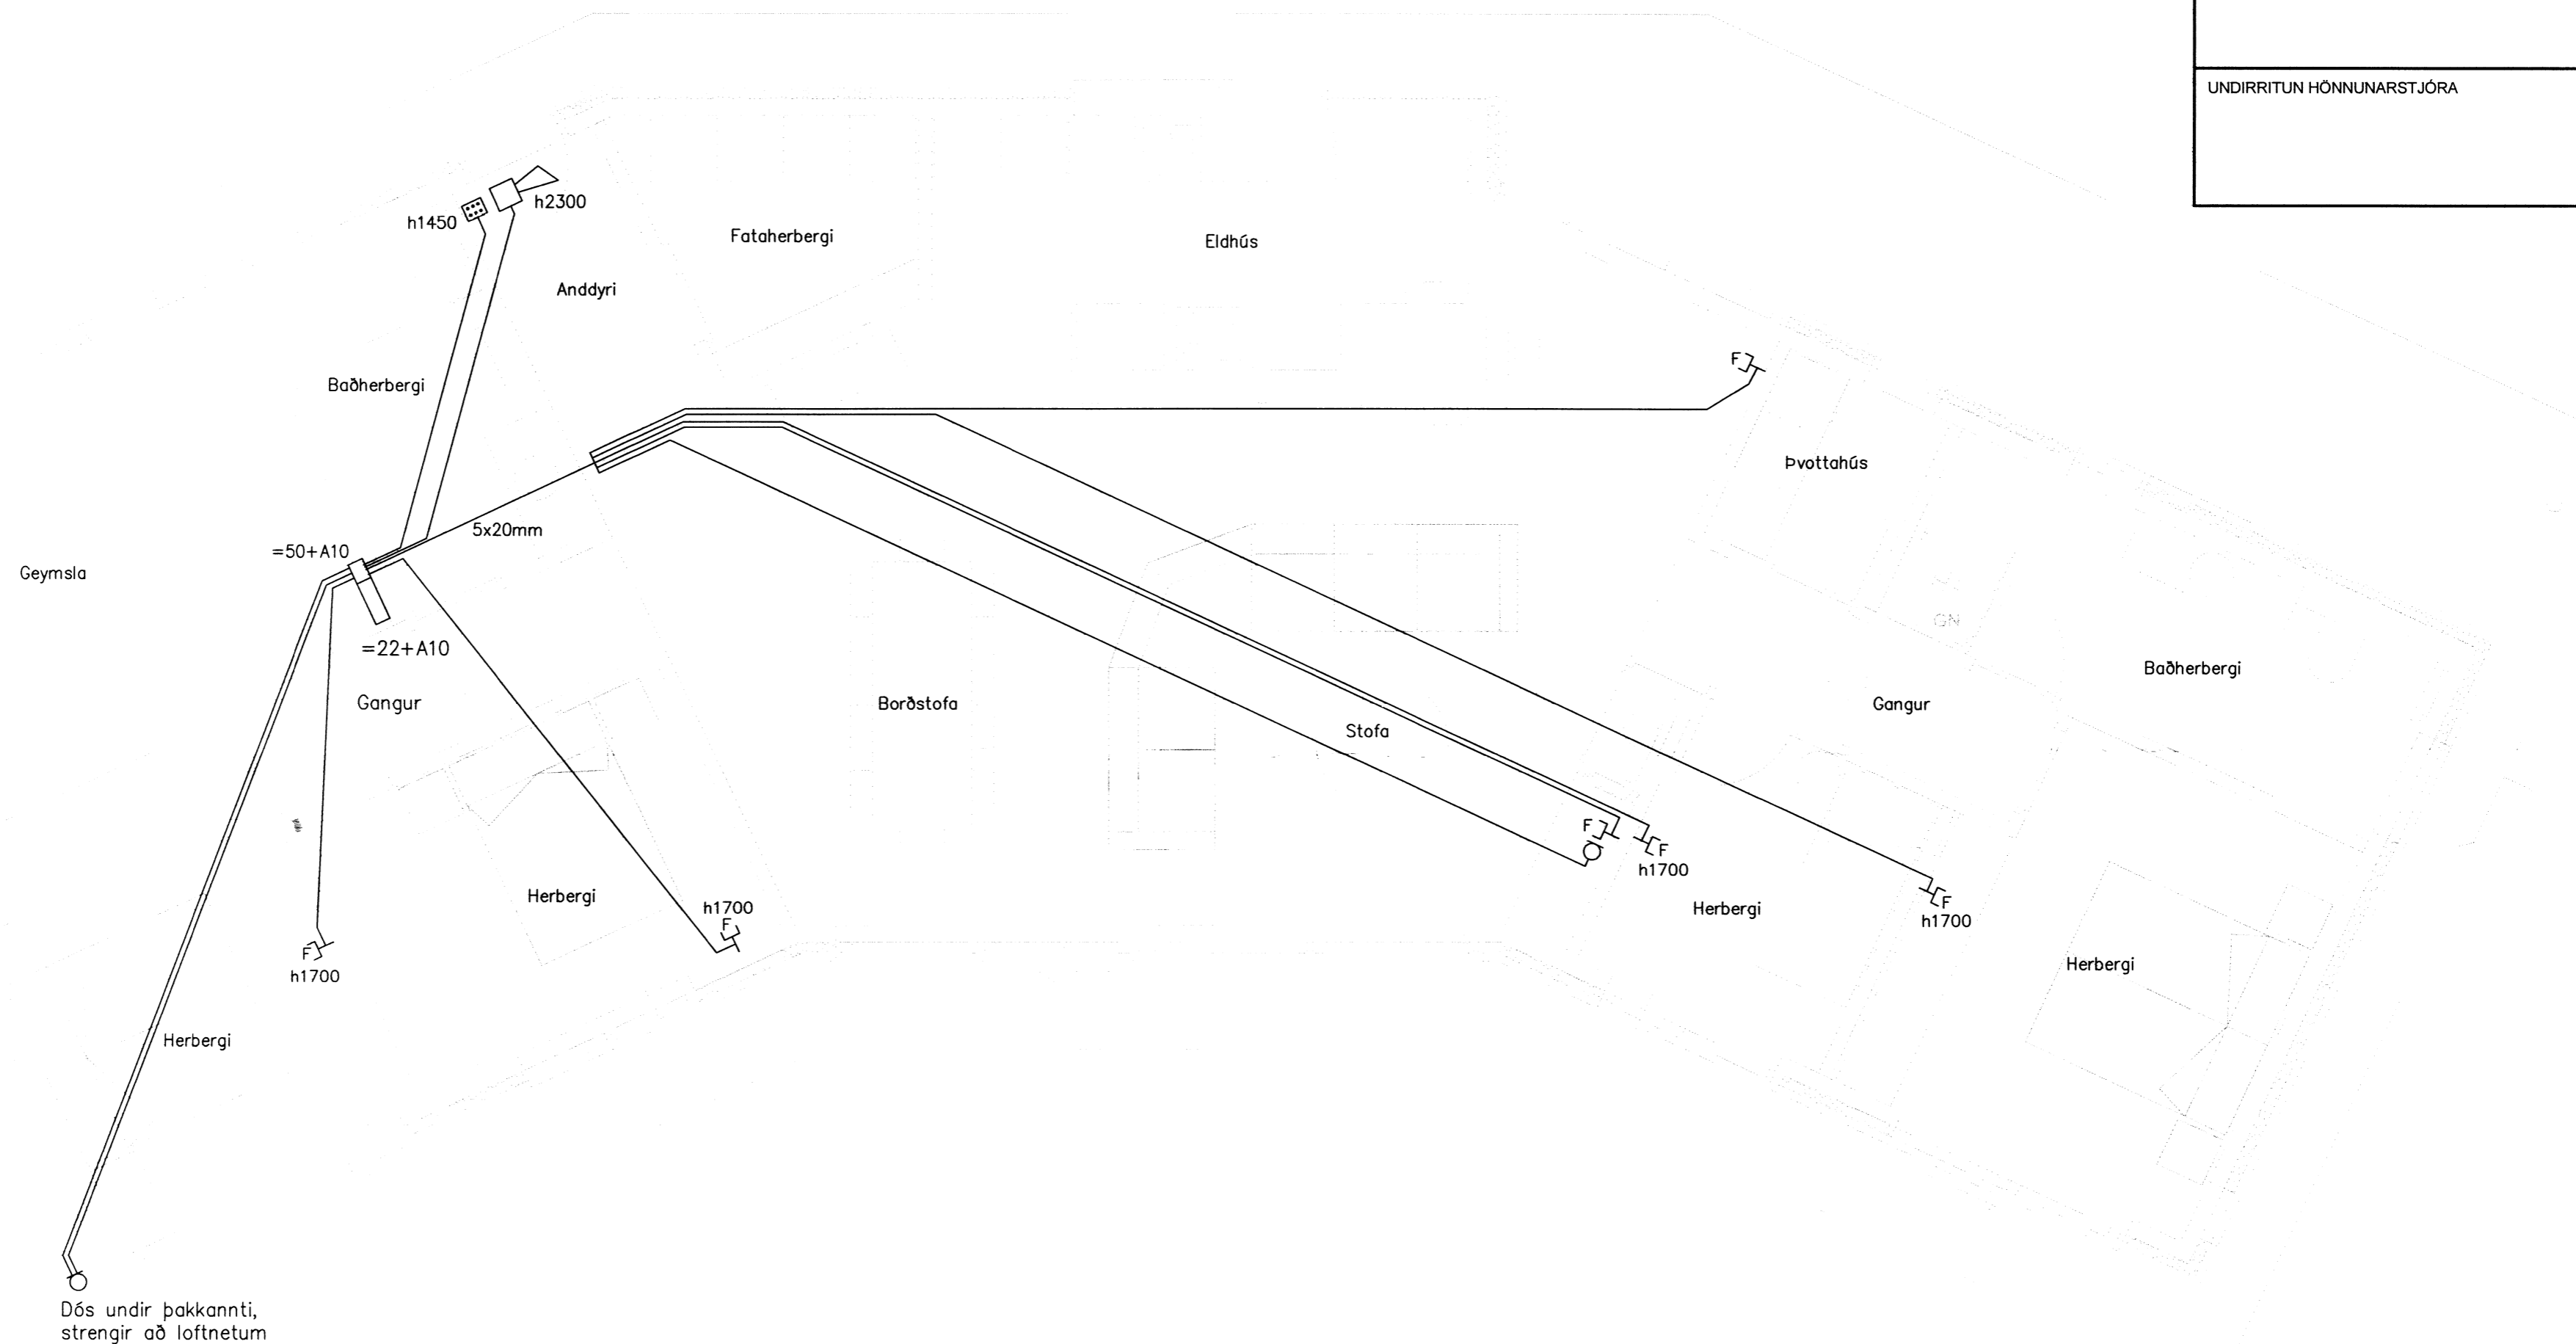

www.verkis.is - sími: +354 422 8000

SAMPYKKT:

Eggjalögsson
 280837-4164

A 2015-09-22 Verkeign BÞS BÞS KJ BÞS

ÚTG DAGS SKÝRINGAR TEIK HANN RÝNT SAMP

KIÐJABERG 78, GRÍMSNES OG GRAFNINGSHR.
 FRÍSTUNÐARHÚS
 Smáspennukerfi

Grunnmynd

VERKFANG 15226 TEIKNING E50.5.101 A

© Öll afnot og afritun teikningar, að hluta eða í heild er háð skriflegu leyfi höfundar

6288