


Grunnmynd / yfirrit - íbúð 1 2

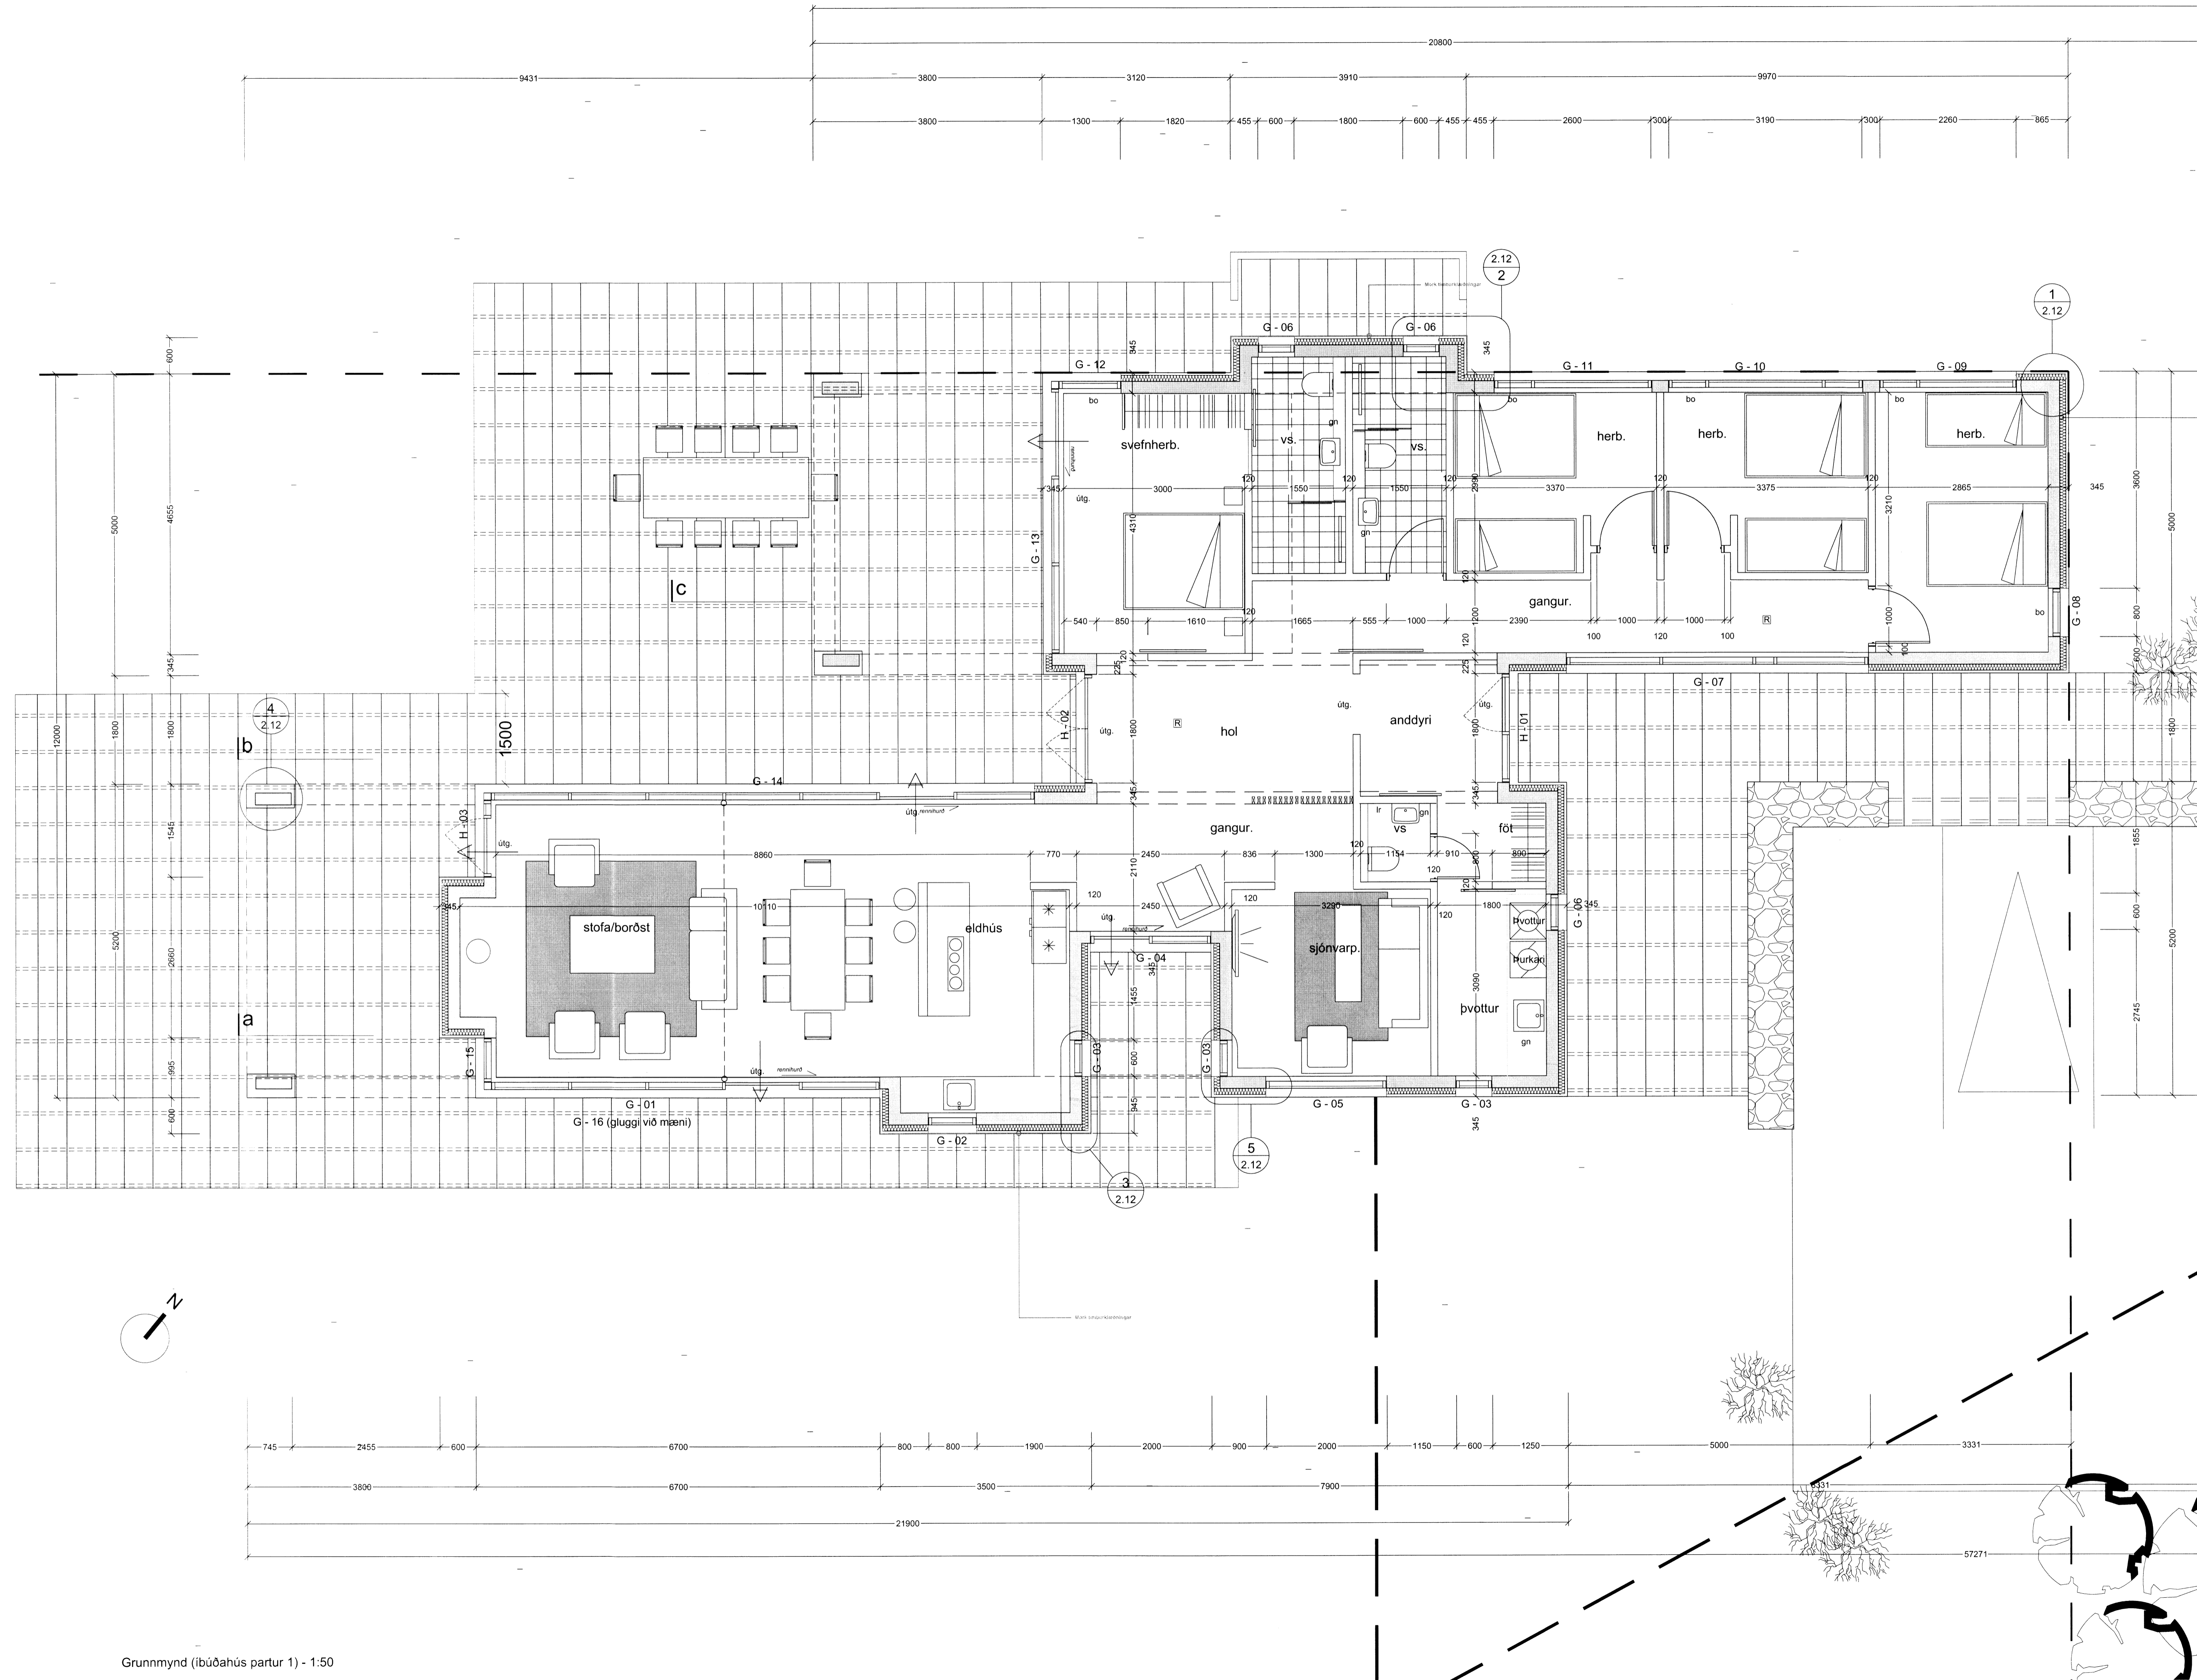

Grunnmynd (íbúðahús partur 1) - 1:50

Verkhli:	<b>Ánaland</b>
	Lögðili í landi Efri Reykja - Bláskógabyggð
Verkhli:	Séruppdráttur - Grunnmynd íbúðahúss
Teiknúmer:	<b>2.01</b>
Mælikvæði:	1:50
Teiknað:	BH
Yfirfari:	SH
Samþykkt:	
Verknúmer:	14032
Útgáfudagur:	Útgáfa A - 09.12.2014
Teiknislóð:	
Úprentað:	

**ARKÍTHING**  
 BOLHOLT 8 - 105 REYKJAVÍK  
 Sími: 570 5700 - Fax: 570 5701  
 arkthing@arkthing.is - www.arkthing.is

SIGURDUR HALLGRÍMSSON, 170753-3139 ARKITEKT  
 HJÓRTUR PÁLSSON, 080152-4429 BYGG.FR.

6303.