



Sneiðing A-A / 1:50

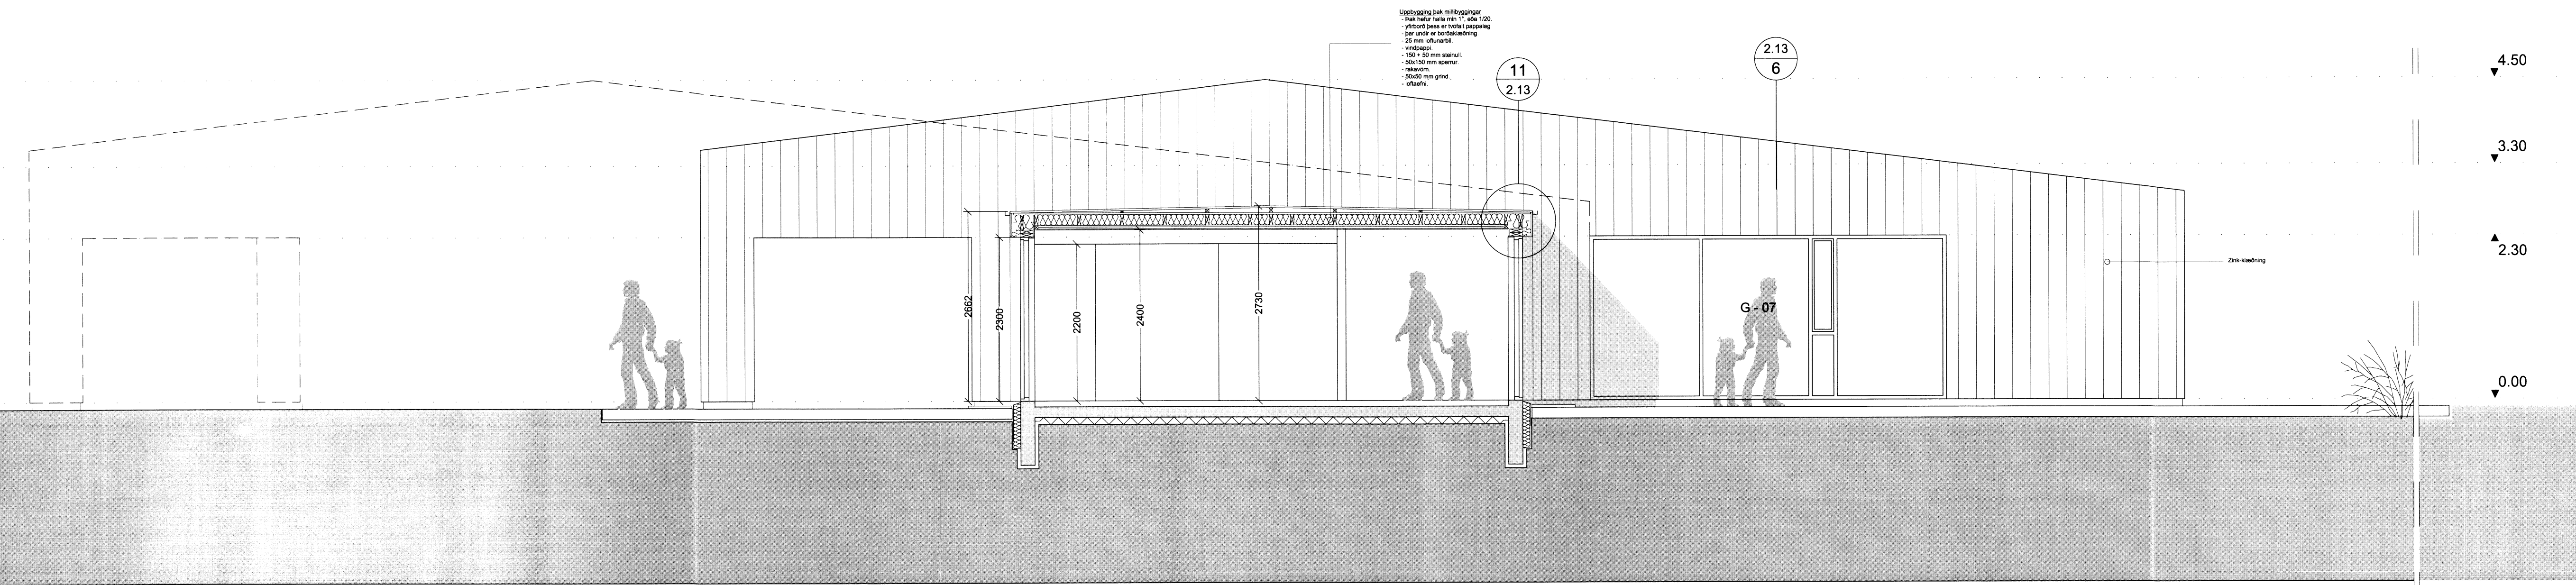

Sneiðing B-B / 1:50

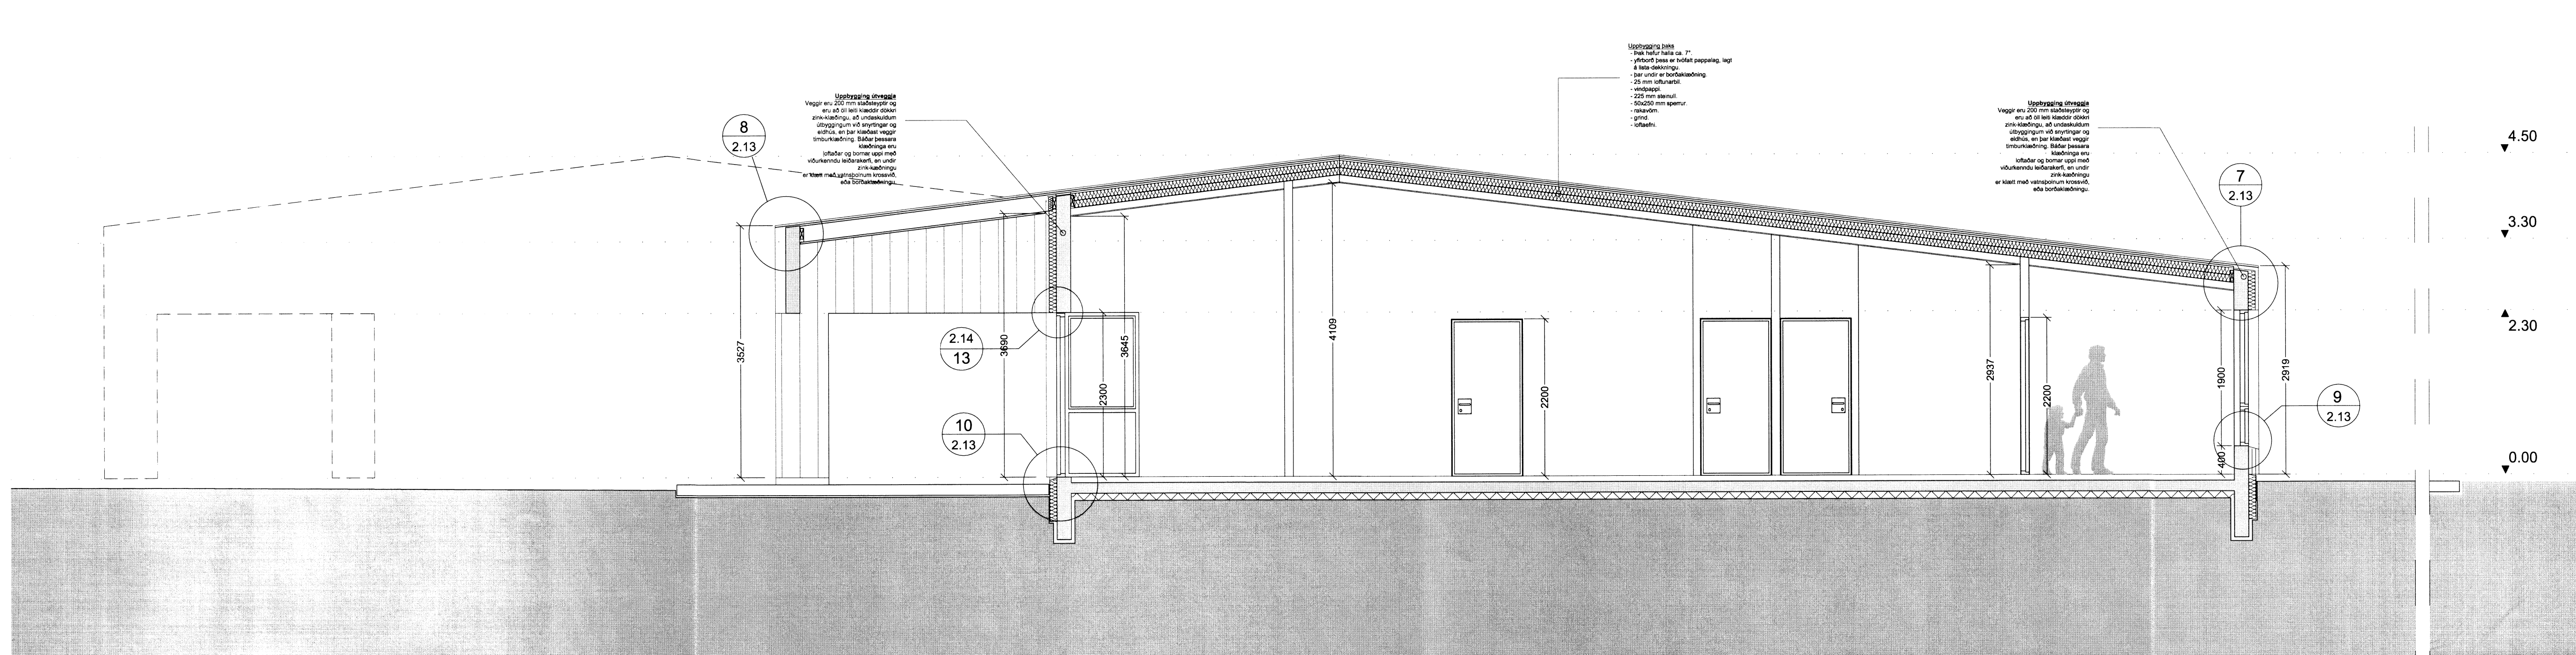

Sneiðing C-C / 1:50

Verkefni: **Ánaland**
Lögbyli í landi Efri Reykja - Bláskógabyggð

Verkhúti: Séruppdráttur - Sneiðingar A, B & C - íbúðahús

Teiknúmer: **2.03**

Mælikvarði: 1:50

Teiknað: BH

Yfirfarið: SH

Samþykkt:

Verknúmer: 14032

Útgáfudagur: Útgáfa A - 09.12.2014

Teiknisiðó:

Upprentað:

ARKÞING
BOLHOLT 8-105 REYKJAVÍK
SÍMI: 570 5700 - FAX: 570 5701
arkthing@arkthing.is - www.arkthing.is

SIGURDUR HALLGRÍMSSON, 170753-3139 ARKITEKT
HJÓRTUR PÁLSSON, 080152-4429 BYGG.FR.

6305