
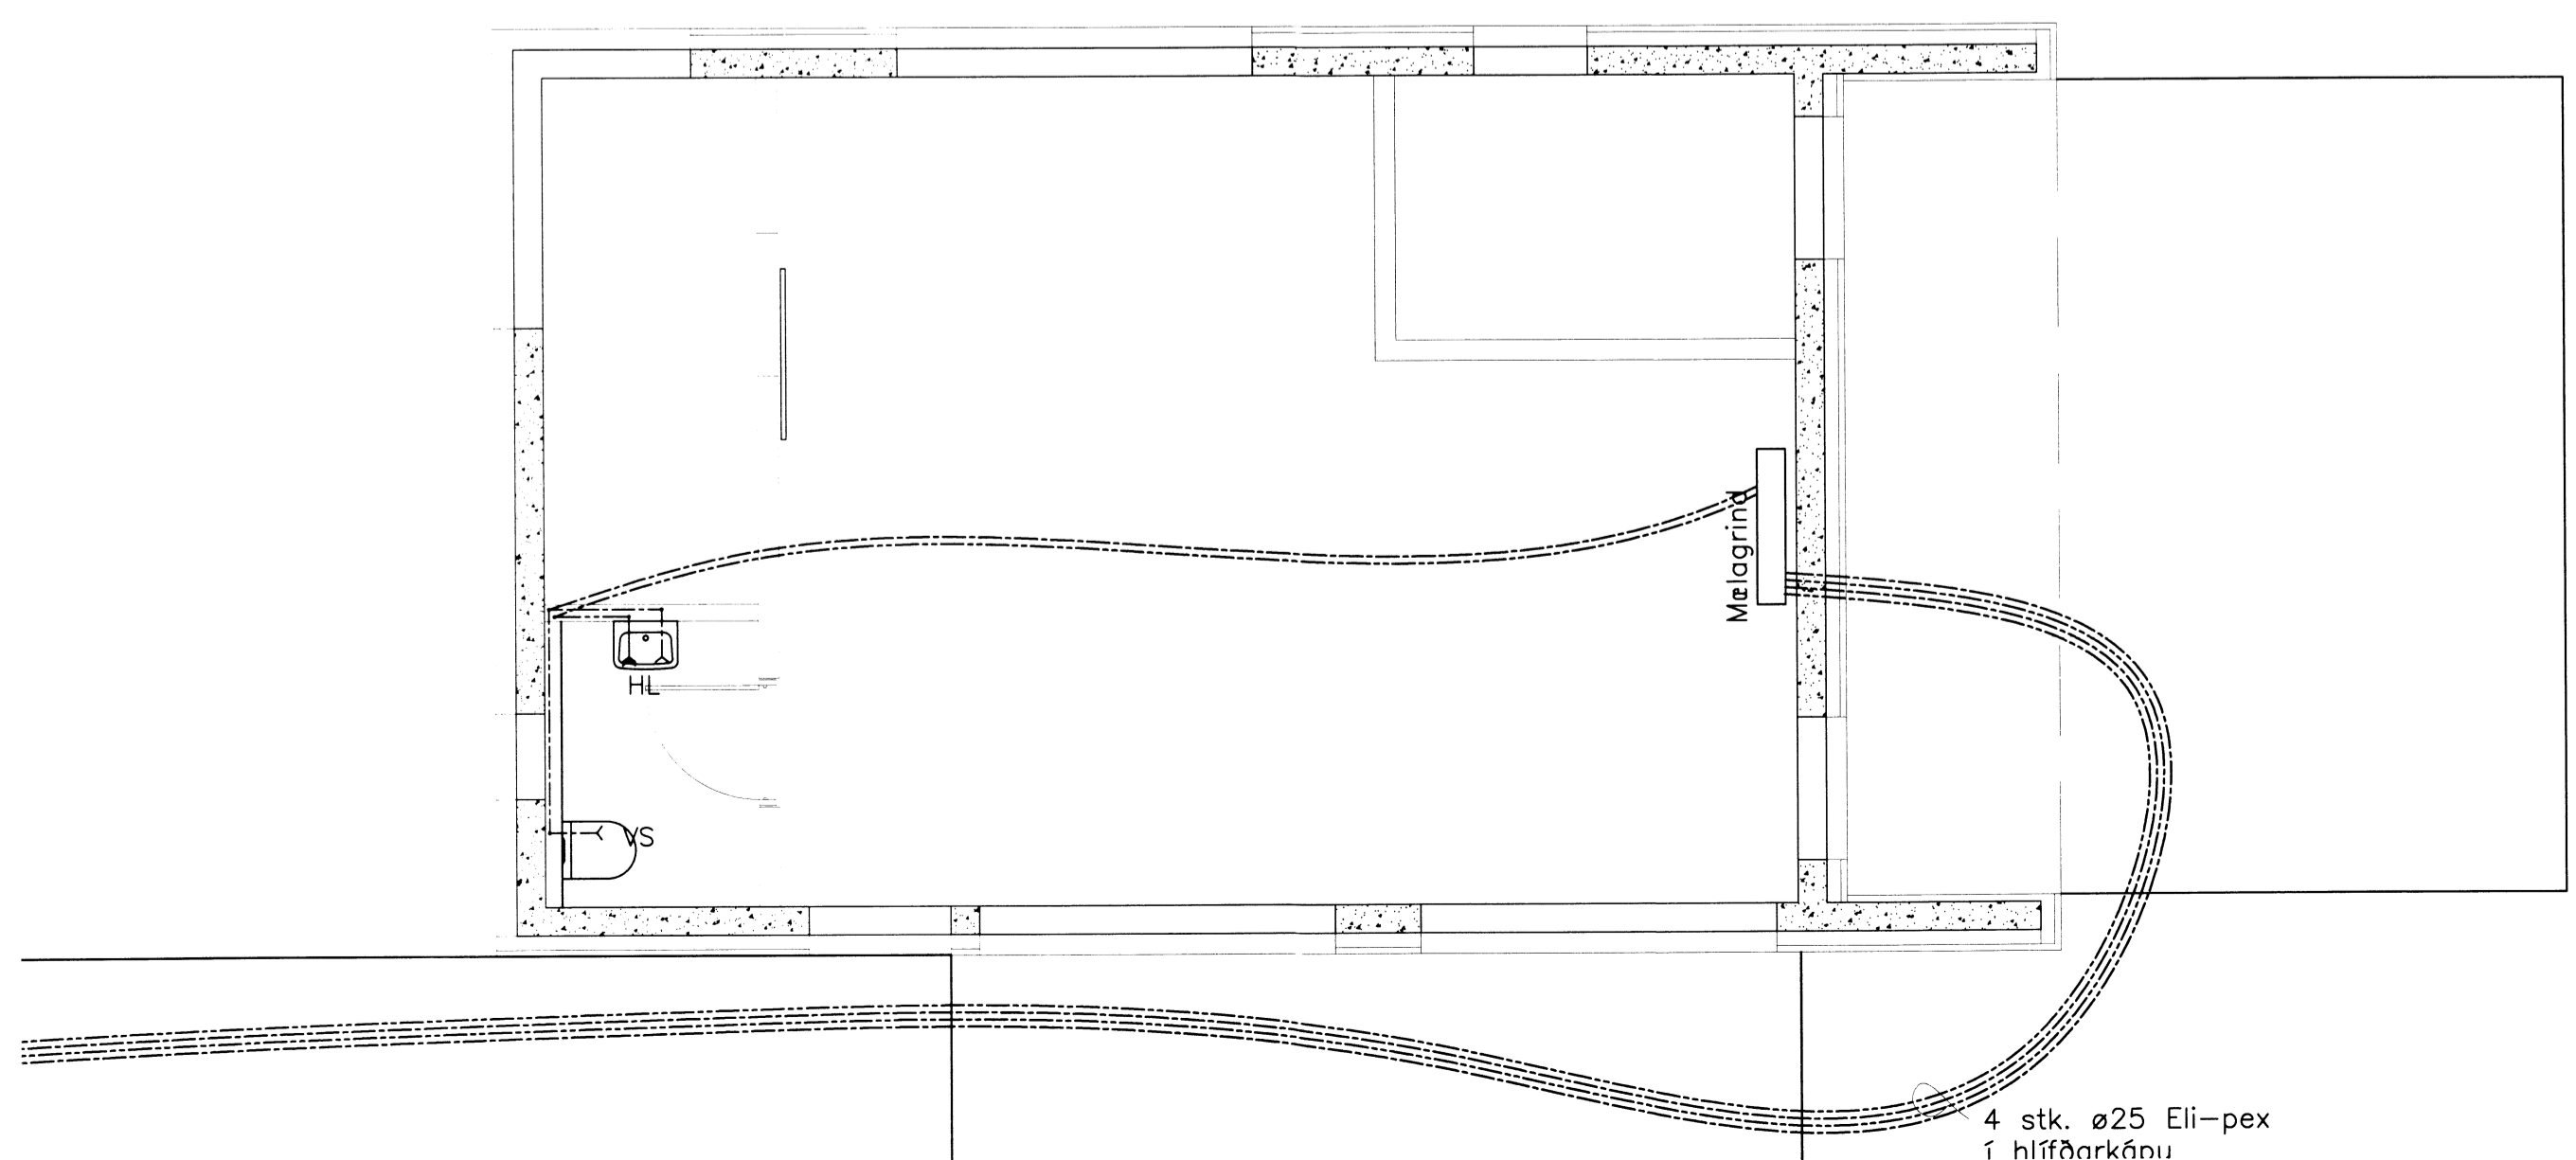


VATNSLAGNIR: Grunnmynd 1:50

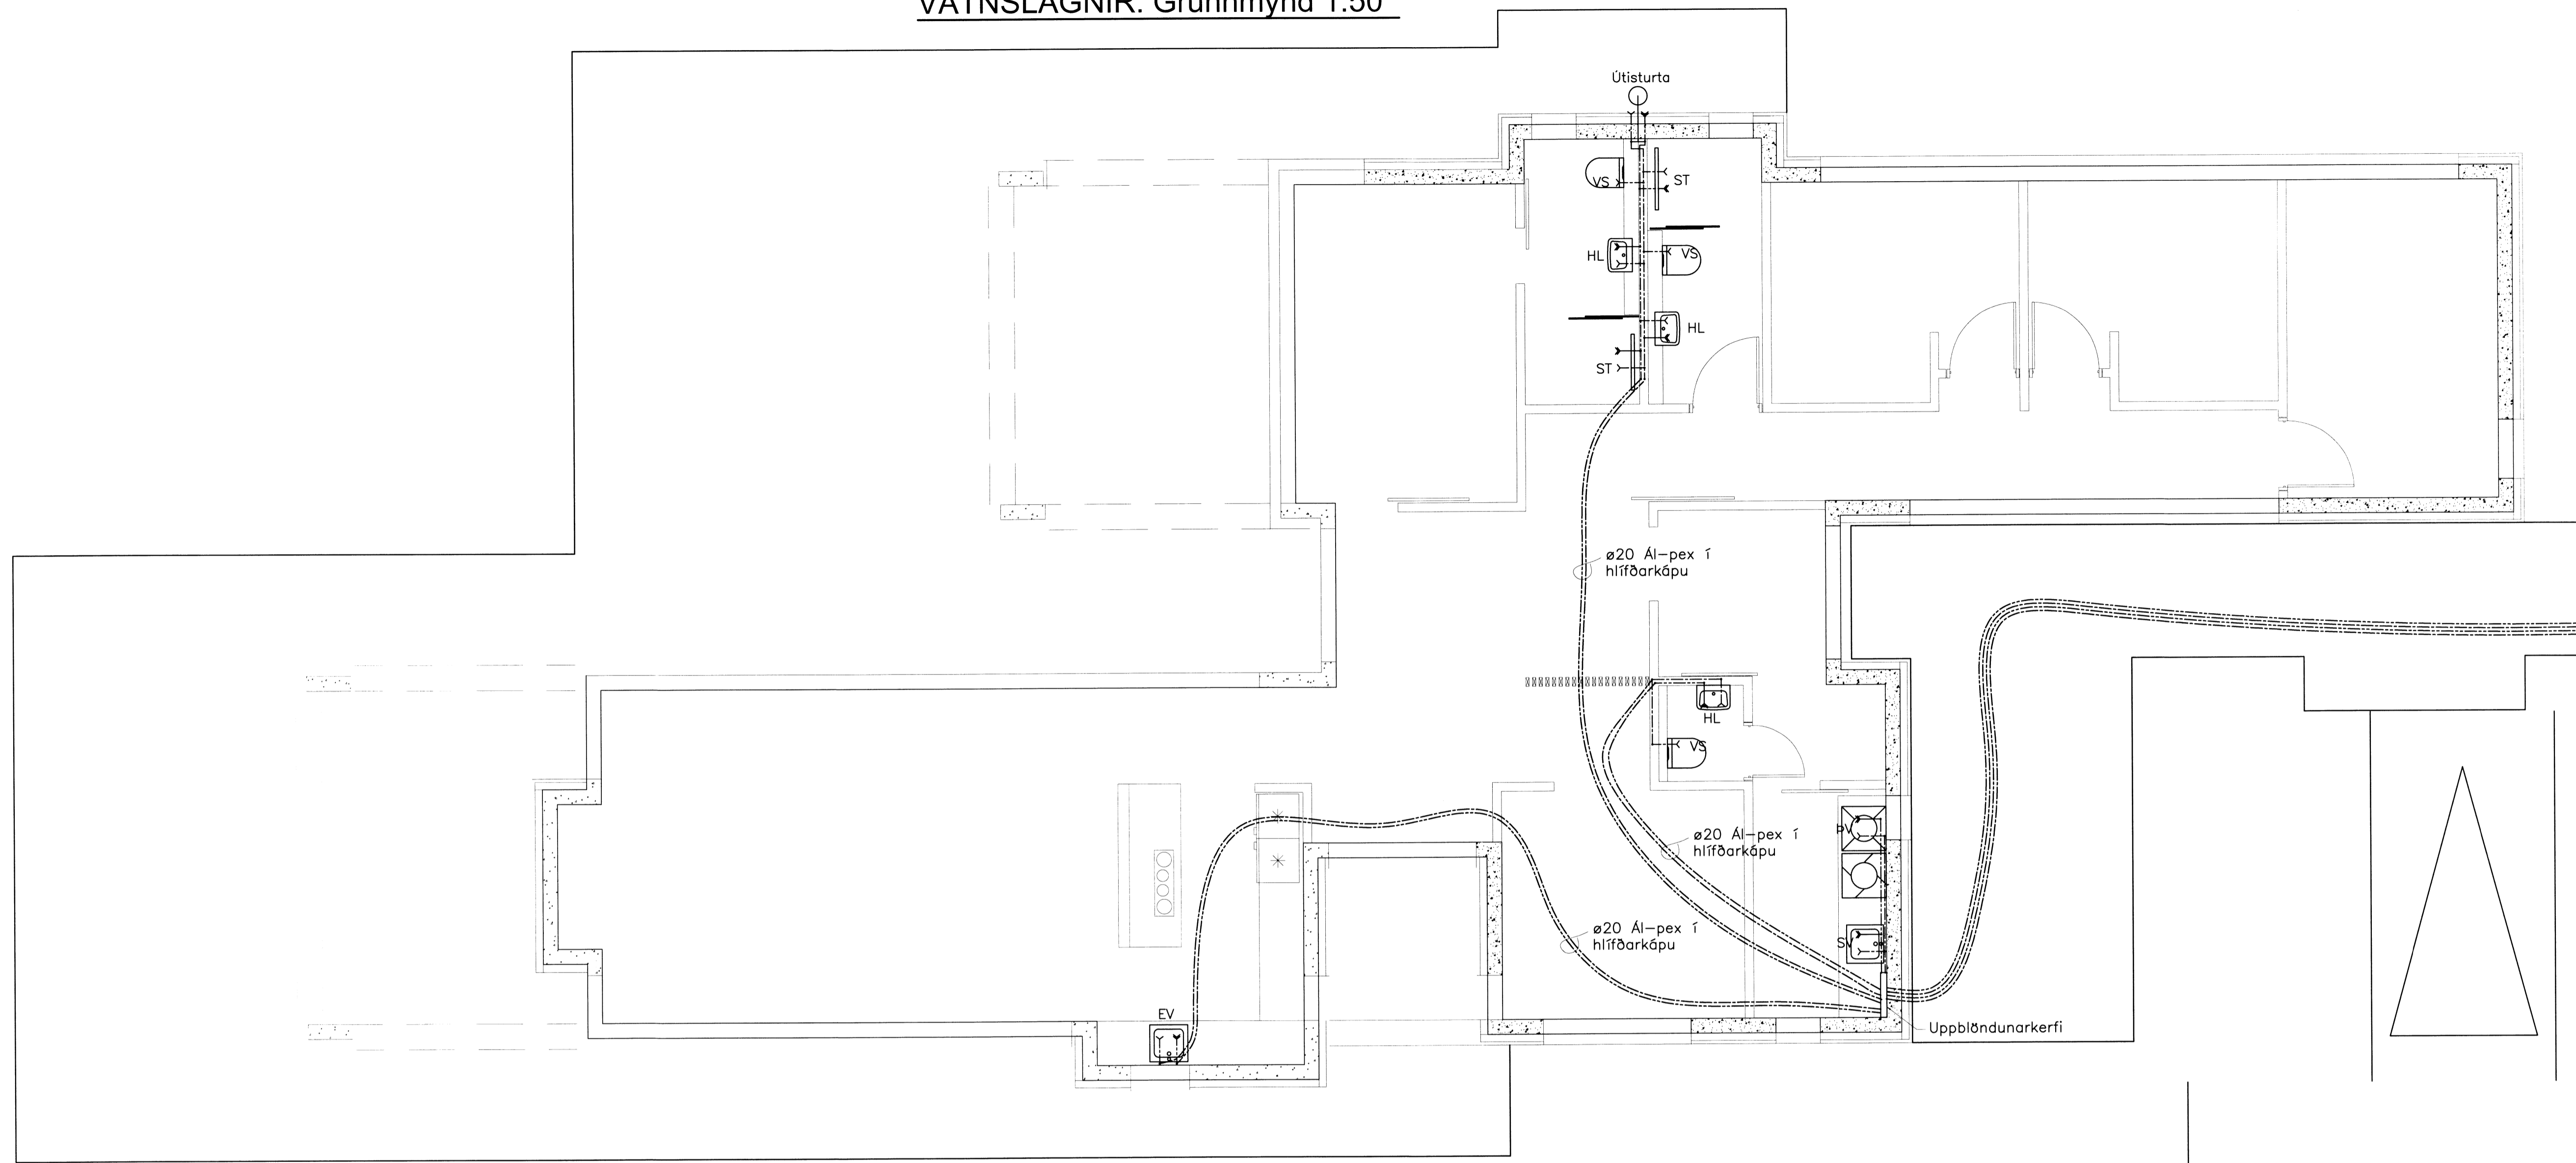

1:50
[Signature]

Breytingar:

—

—

—

—

—

—

—

—

TÓV TEIKNISTOFAN ÓDINSTORGI,
 VERKFRÆÐISTOFA ehf.
 Óðinsgötu 7
 101 Reykjavík
 Netfang: gusti@to.is
 Sími: 510 2211

Verkefni: ÁNALAND, BLÁSKÓGABYGGD
 Heiti: VATNSLAGNIR: Grunnmynd.

Hönnun: VÍLL ODDSSON kt. 101237-3629	VERKFRÆÐINGUR FVFI - FRV
GÚSTAF VÍRILSSON kt. 231163-5069	VERKFRÆÐINGUR FVFI
KRISTJAN S. GUÐMUNDSSON kt. 070254-5819	VERKFRÆÐINGUR FVFI

Áritun aðalhönnuðar: *[Signature]*

M. 1:50
 R. G.V.
 T. G.V./I.V.
 Dags. Jan. 2015. Nr. 1555-3-2. *6318.*