
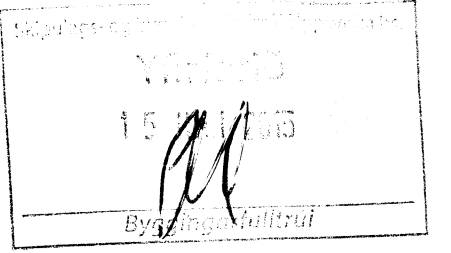


VATNSLAGNIR: Rúmmynd 1:50

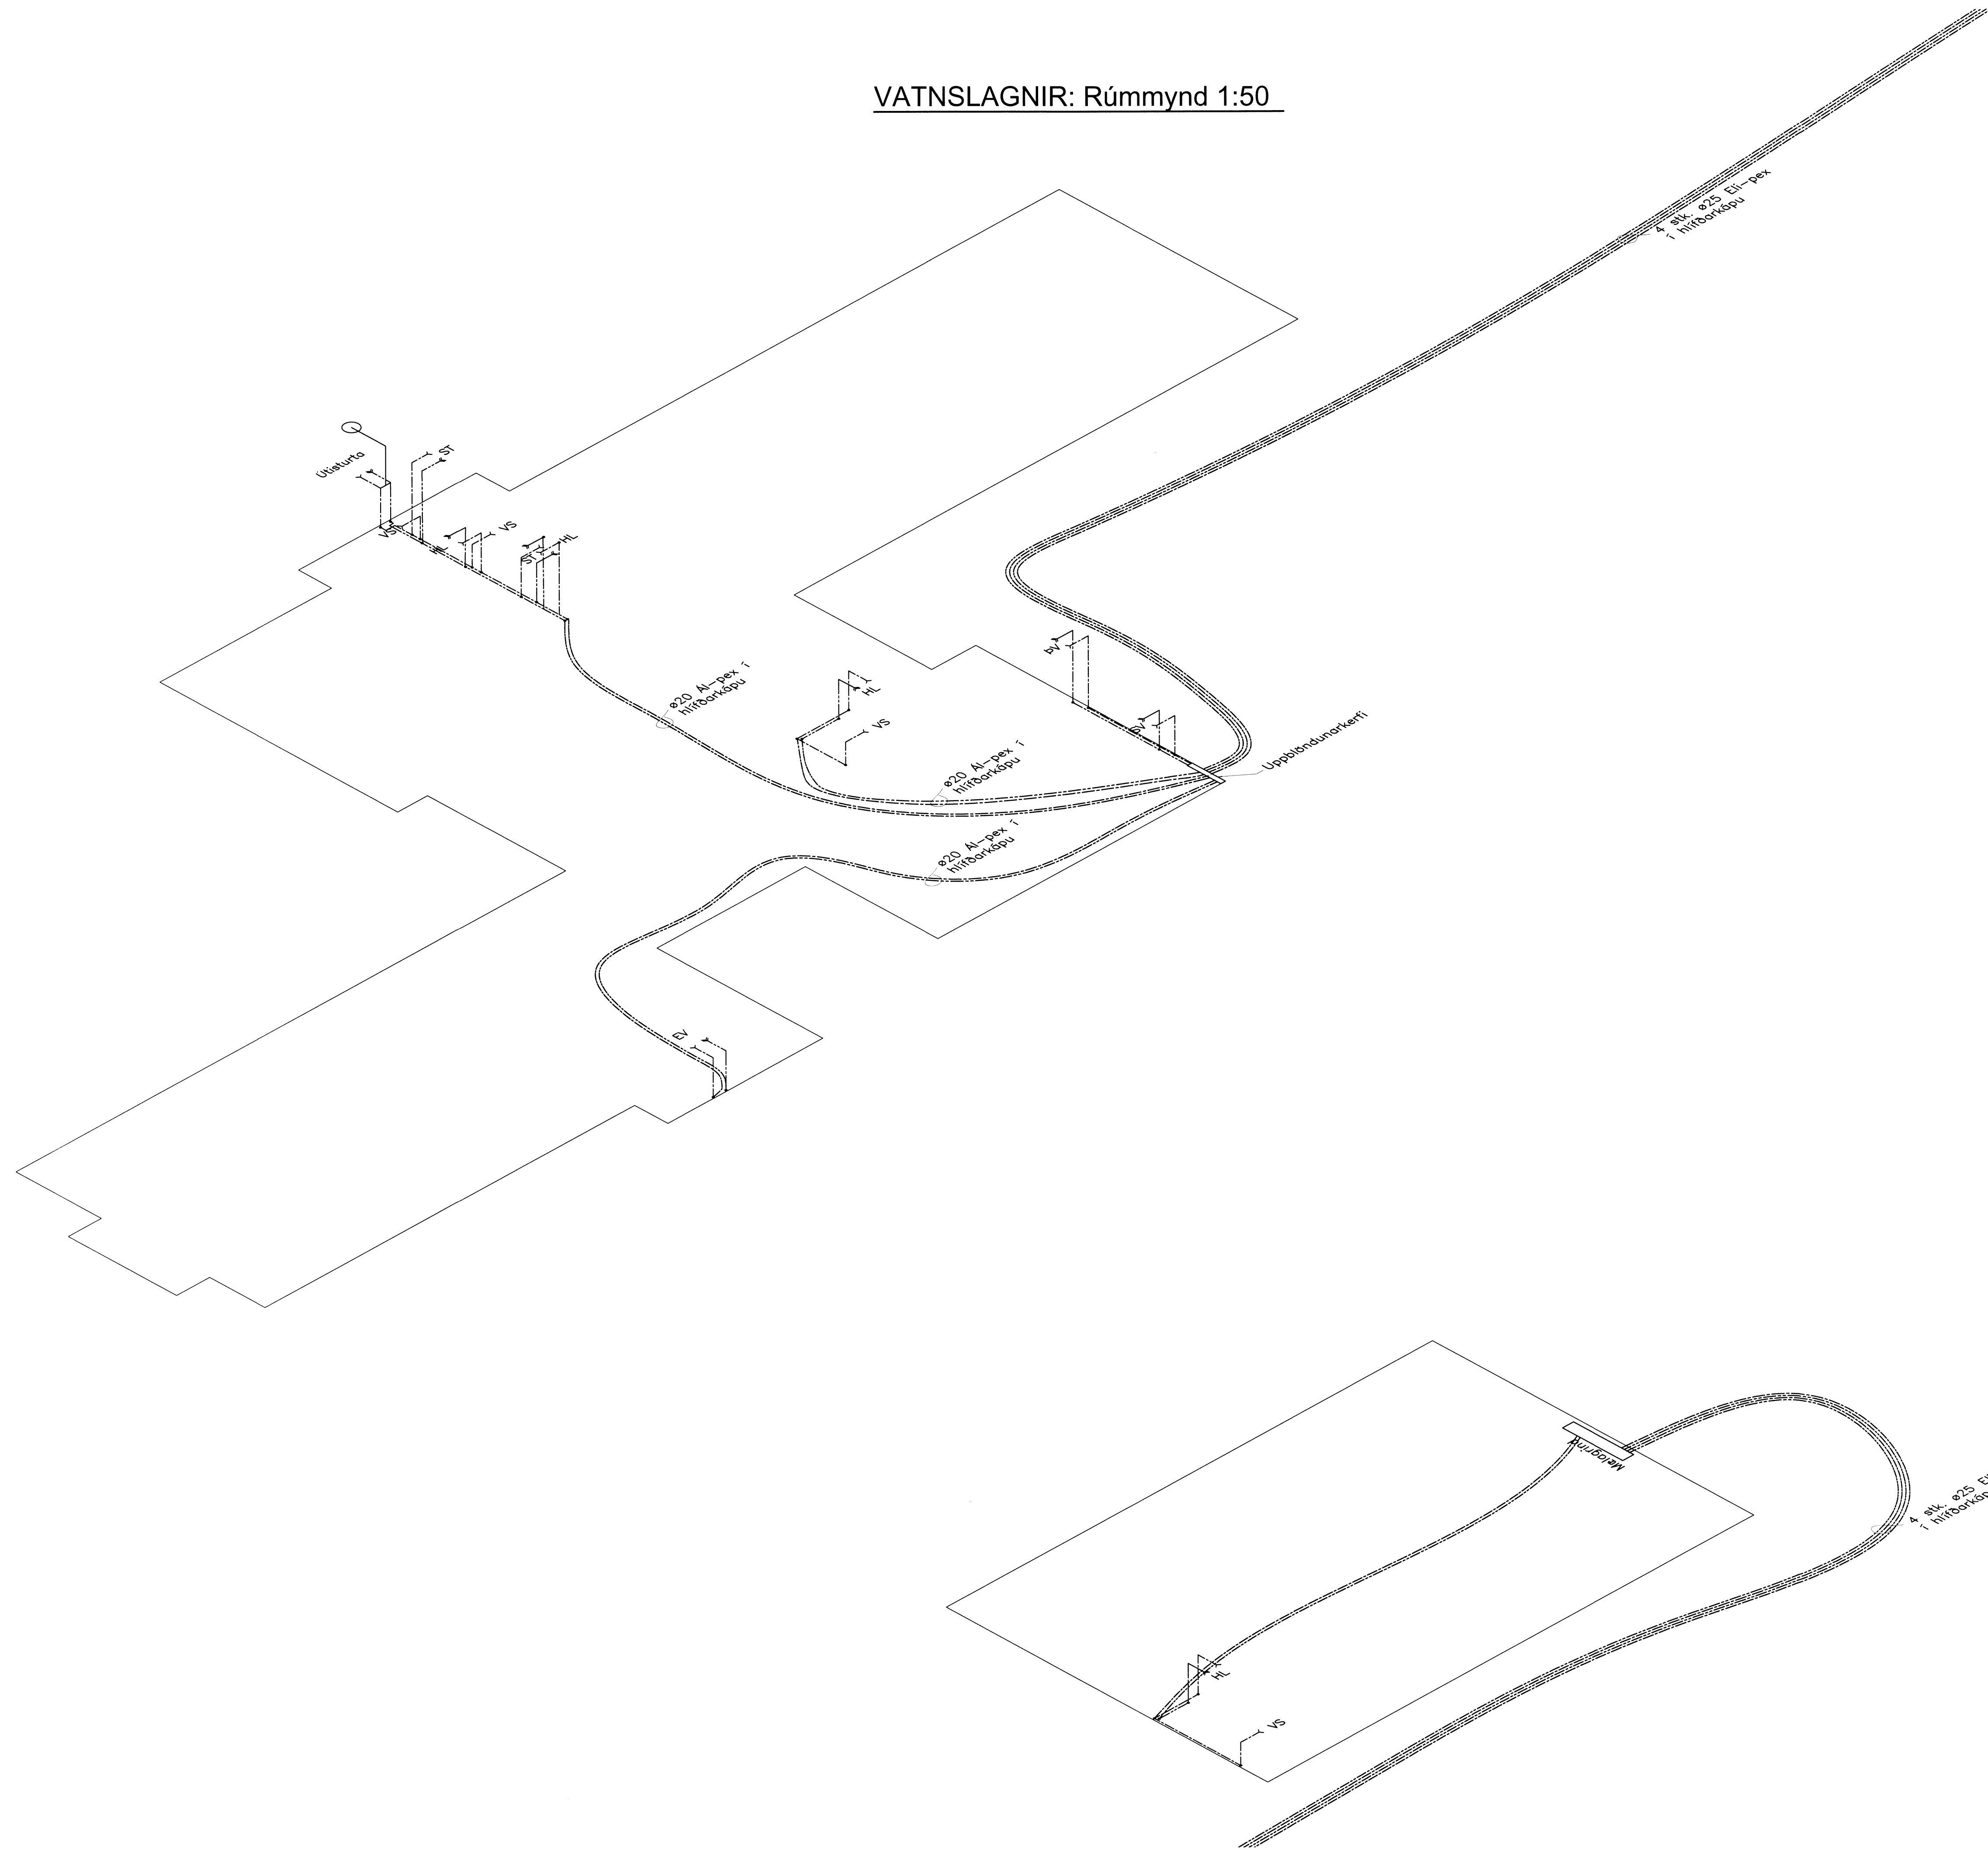

Breytingar:

TÓV TEIKNISTOFAN ÓDINSTORGI,
 VERKFRÆÐISTOFA ehf.
 Óðinsgötu 7
 101 Reykjavík
 Netfang: gusti@to.is
 Sími: 510 2211

Verkefni: ÁNALAND, BLÁSKÓGABYGGD
 Heiti: VATNSLAGNIR: Rúmmynd

Hönnun: VÍFILL ÓDDSSON kt. 101237-3629	VERKFRÆÐINGUR FVFI – FRV
GÚSTAF VÍFILLSSON kt. 231163-5069	VERKFRÆÐINGUR FVFI
KRISTJÁN S. GUDMUNDSSON kt. 070254-5819	VERKFRÆÐINGUR FVFI

Áritun aðalhönnuðar:

M. 1:50
 R. G.V.
 T. G.V./I.V.
 Dags. Jan. 2015. Nr. 1555-3-3.