


Yfirfarir
15.05.15
AA

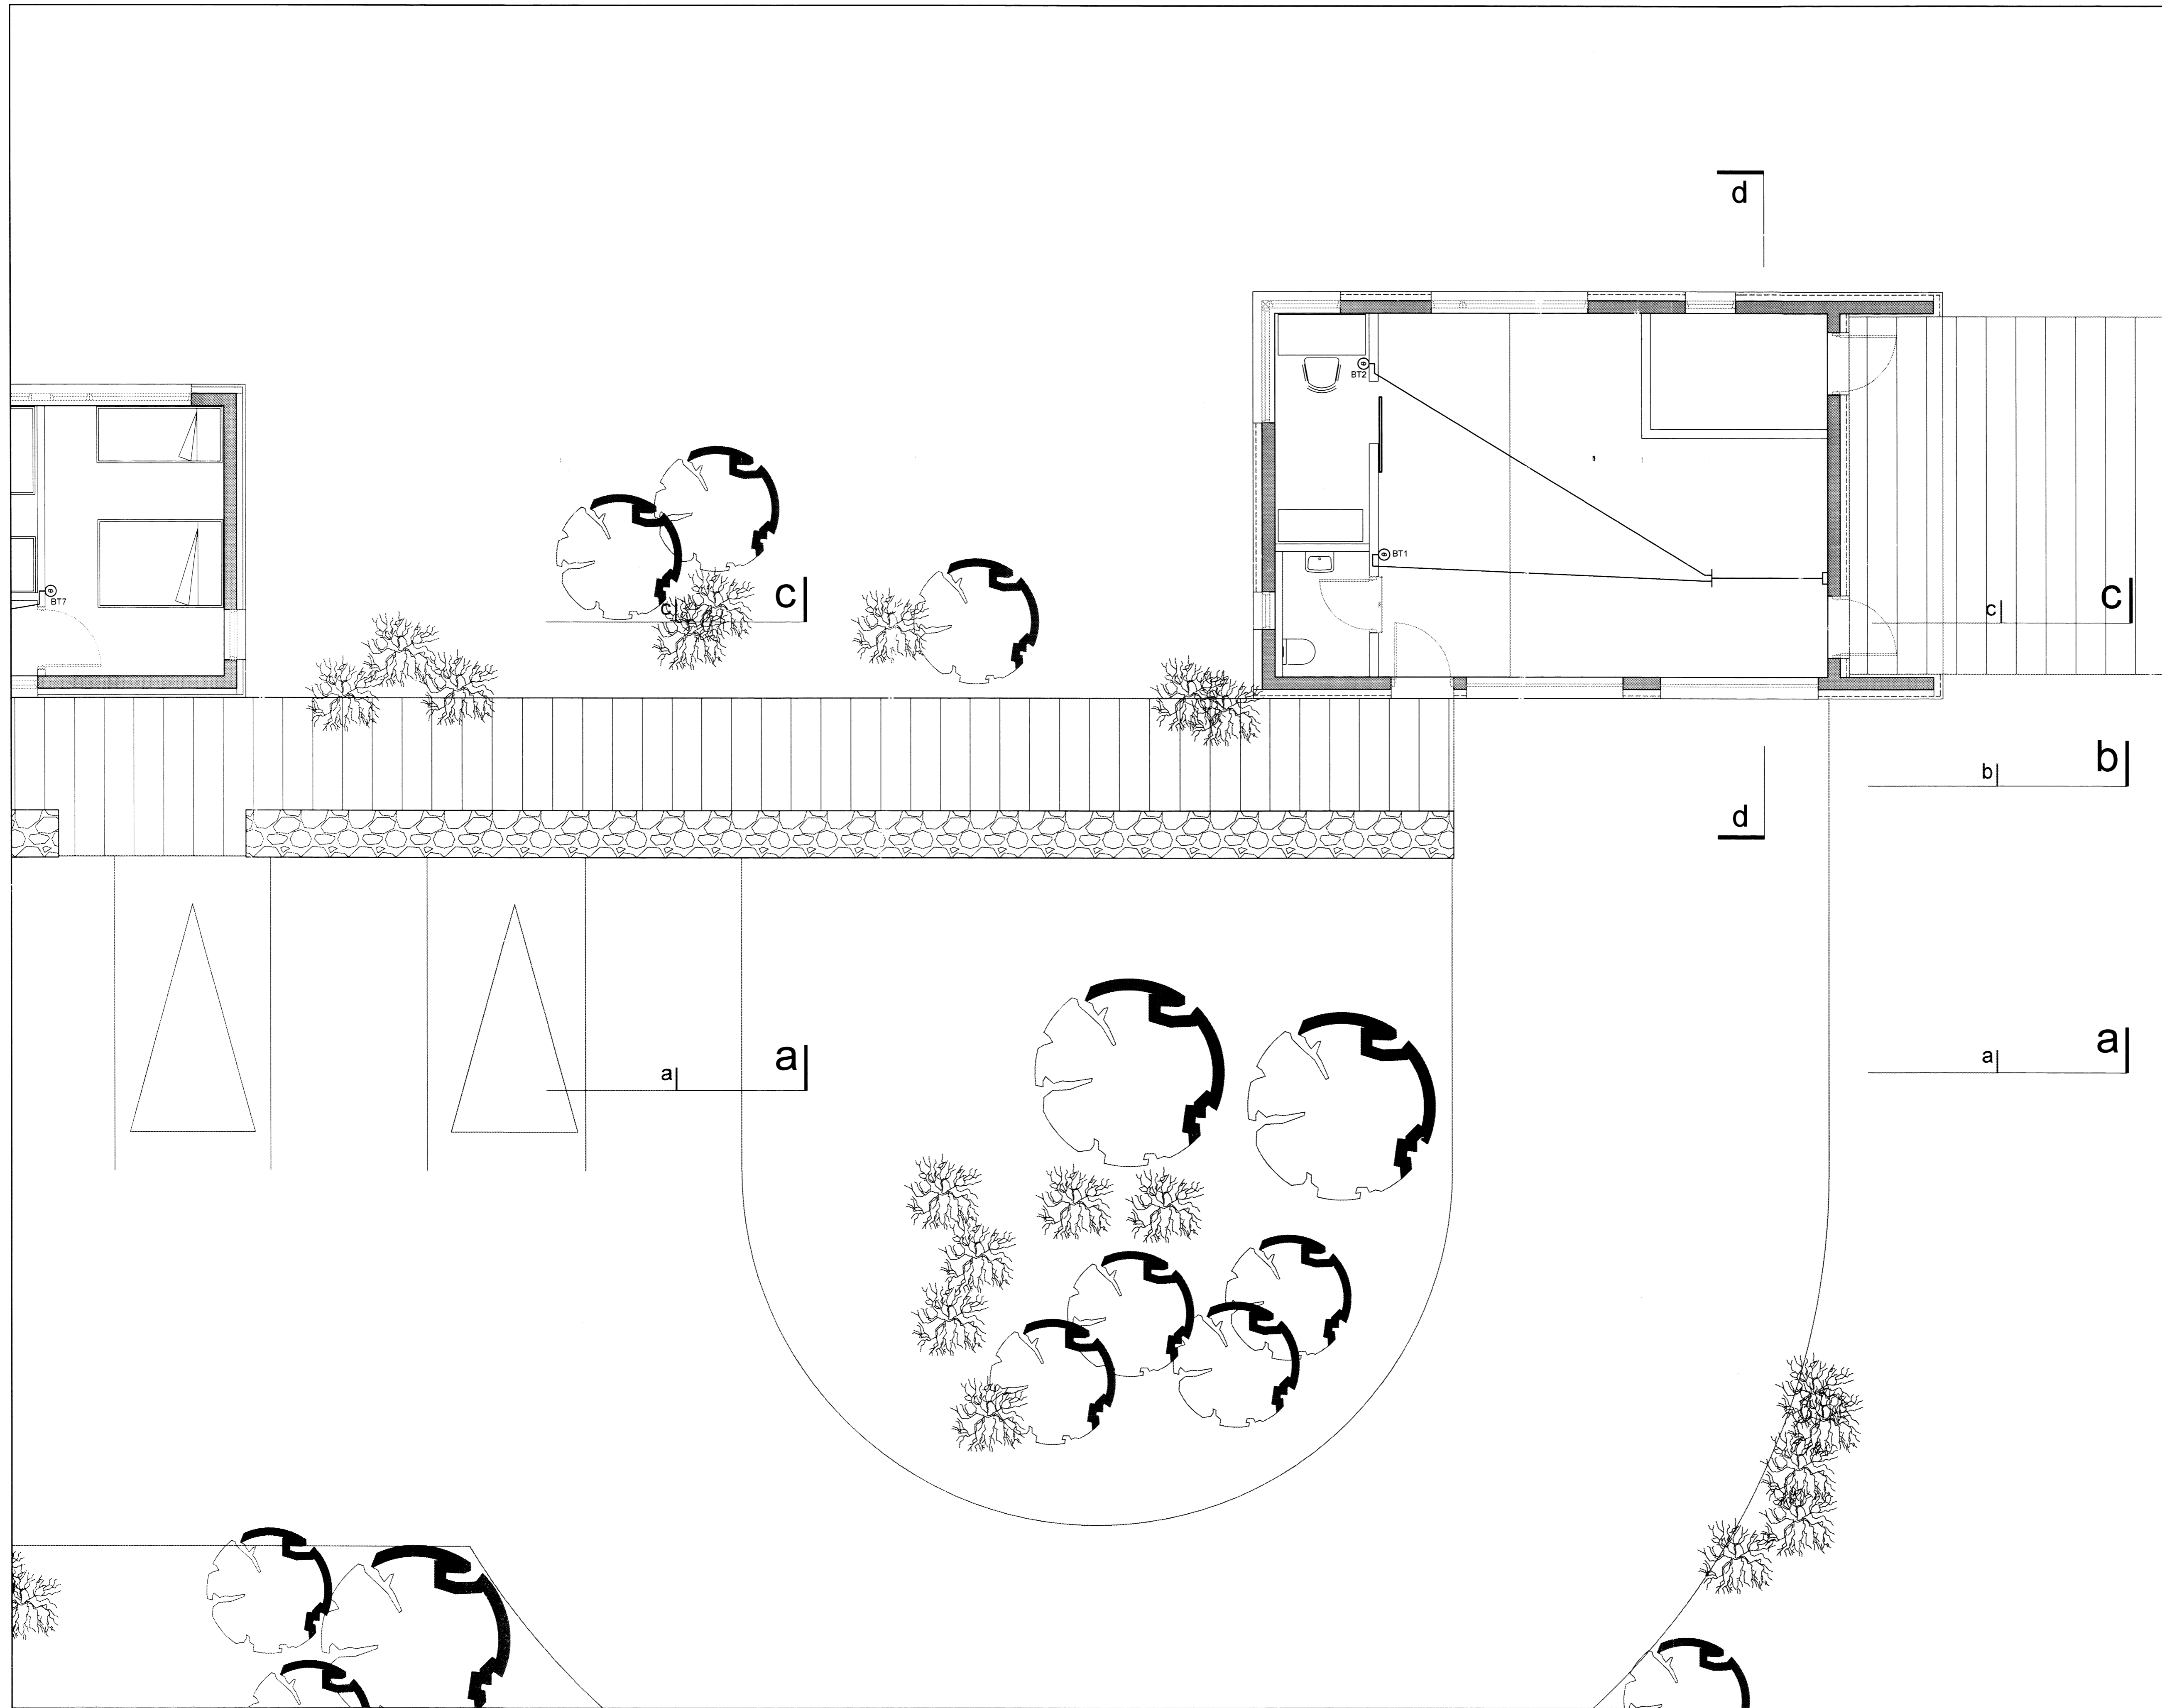

TEKNIÞJÓNUSTAN SF
Lágmúla 5 - 108 Reykjavík
s. 581 3844 gsm 896 0723
e-mail audunn@th.is
Audunn Ólafsson
250250-3989

Ánaland í landi
Efri Reykja Bláskogabyggð
Grunnmynd bílgæmslu
Hitastýring
Rafloagnatekning
6328

Hannað: AK	Dags: 2.2015
Teikn.: AK	Yfirfarir:
Kvarði: 1:50	Bláð: 7
Nr.: 1504	Af.: 9

Br. Dags. Breyting

AAA