


Skipulags- og byggingarfulltrúi Uppsvelts bs.  
**Sampykkt**  
 22 MAÍ 2014  
*Þórunn Guðlaug*  
 Byggingarfulltrúi

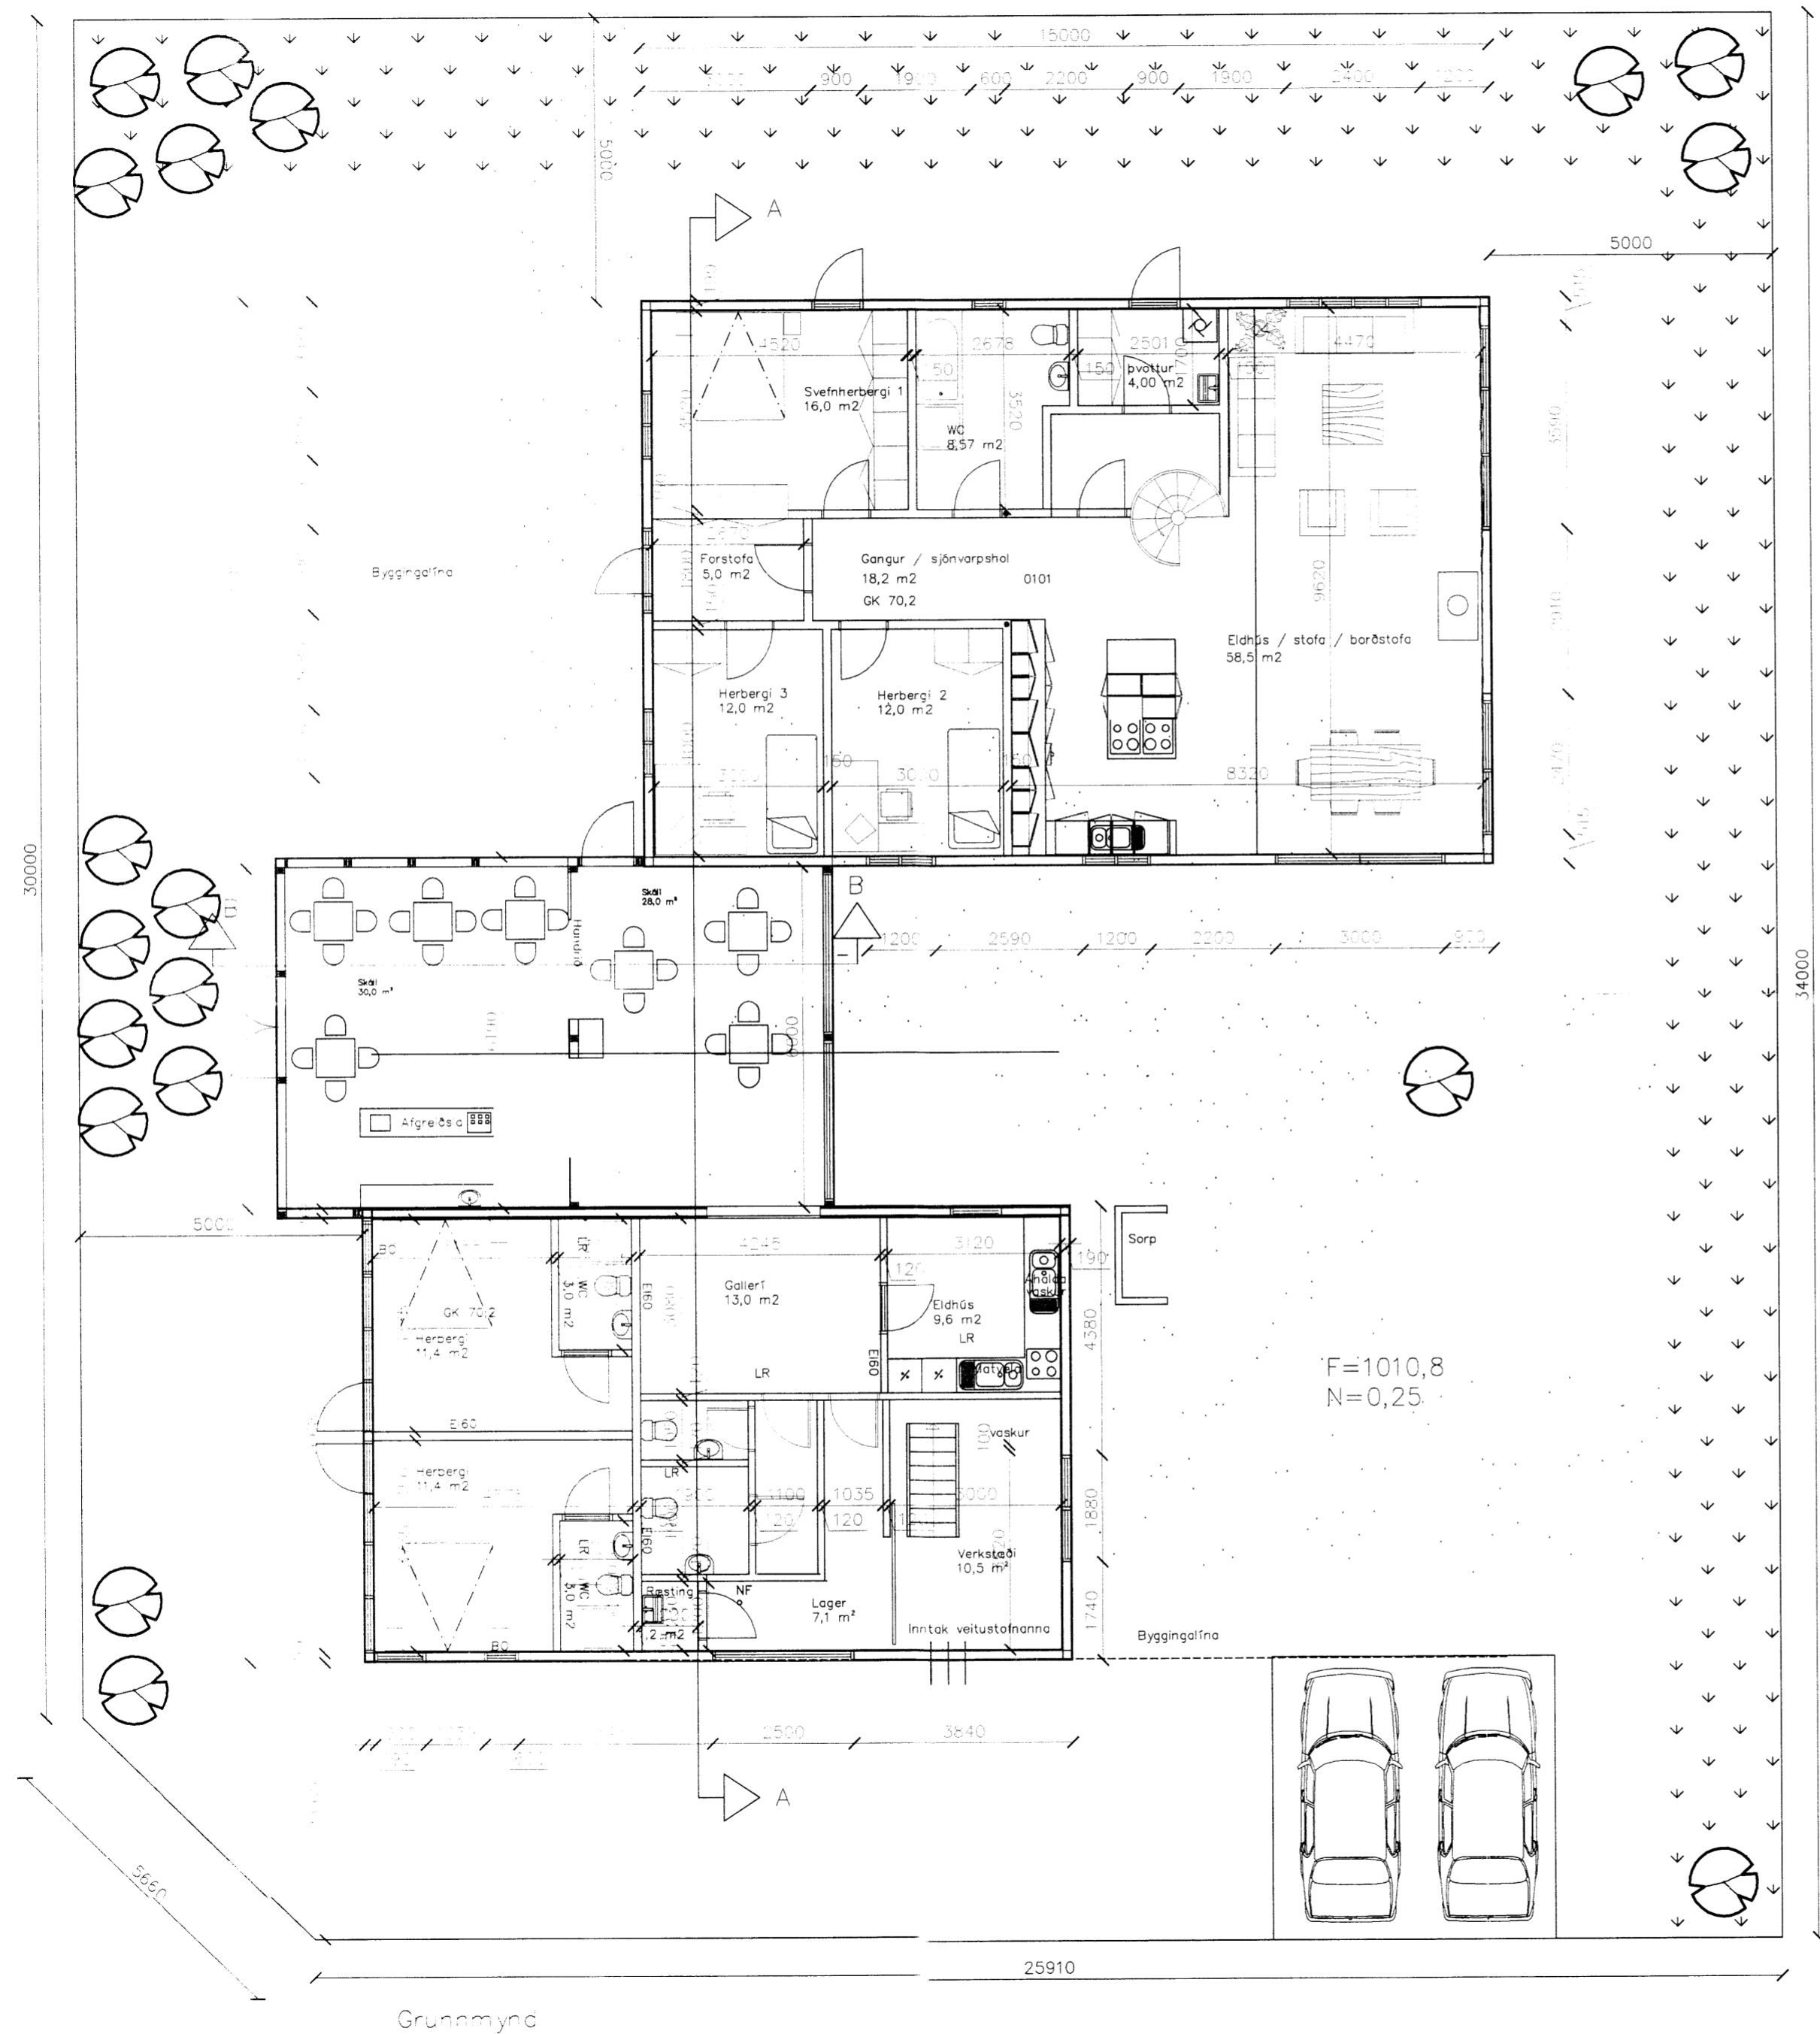

Skýringar:  
 Sótt er um leyfi til að framlengja skóla á milli húsa með glerbyggingu. Framhlið og Þak verða byggt upp af álprófilkerfi frá Gluggum og Garðhús. Hliðar verða byggðar á staðnum. Ennfremur er sótt um leyfi til að setja kvist á Þak, til að nýta rishæð betur. Gerðar eru innanhúss breytingar á Galleríinu. Þar eru innréttuð tvo herbergi til útleigu, sett er upp eldhús og verkstæði breytt lítillega.

Breyting:	Dags:	<b>HÁHOLT I</b>	Verk nr.
Skóli	13-04 2011		02-11
		Laugarvatni	Dagsetning:
		Breyting á Gallerí og skóla	03-03 2014
		Hannað:	Kvæði:
		Vígfús Halldórsson	1:100
		Telknað:	Telning nr.
		Vígfús Halldórsson	A-5
Aðalhönnuð:	kt.: 100760-5849	Vígfús Halldórsson BF, Biskupsgata 3 113 Rvk. S: 8984908 / vígfusn@internet.is	

*vígfús hf*