


SKÝRINGAR

- | | |
|--|---|
| 1 Tengill, tvöfaldur, 10 amp. | 11 Rofi, 1 póla, 10 amp, fyrir töfluljós. |
| 2 Rofi, 1 póla, 10 amp. | 12 Rofi, 1 póla, 10 amp, fyrir bakljós. |
| 3 Snari eða samrofi, 10 amp. | 13 Bjölluhnappur fyrir sal. |
| 4 Vör, 10 amp. | 14 Bjölluhnappur fyrir búningsherbergi. |
| 5 Snari eða samrofi, 10 amp. | 15 Bjölluspennir. |
| 6 Rofi, 1 póla 25 amp | 16 Vör 10 amp |
| 7 Vör, 10 amp, fyrir fjarstýringu dimmara. | 17 Dimmari, mótorstýrður. (viereckregler) |
| 8 Vör, 60 amp, fyrir dimmara. | 18 Dimmari, handstýrður. (viereckregler) |
| 9 Rofi, 2 póla, 60 amp. | |
| 10 Rofi, 2 póla, 100 amp. | |

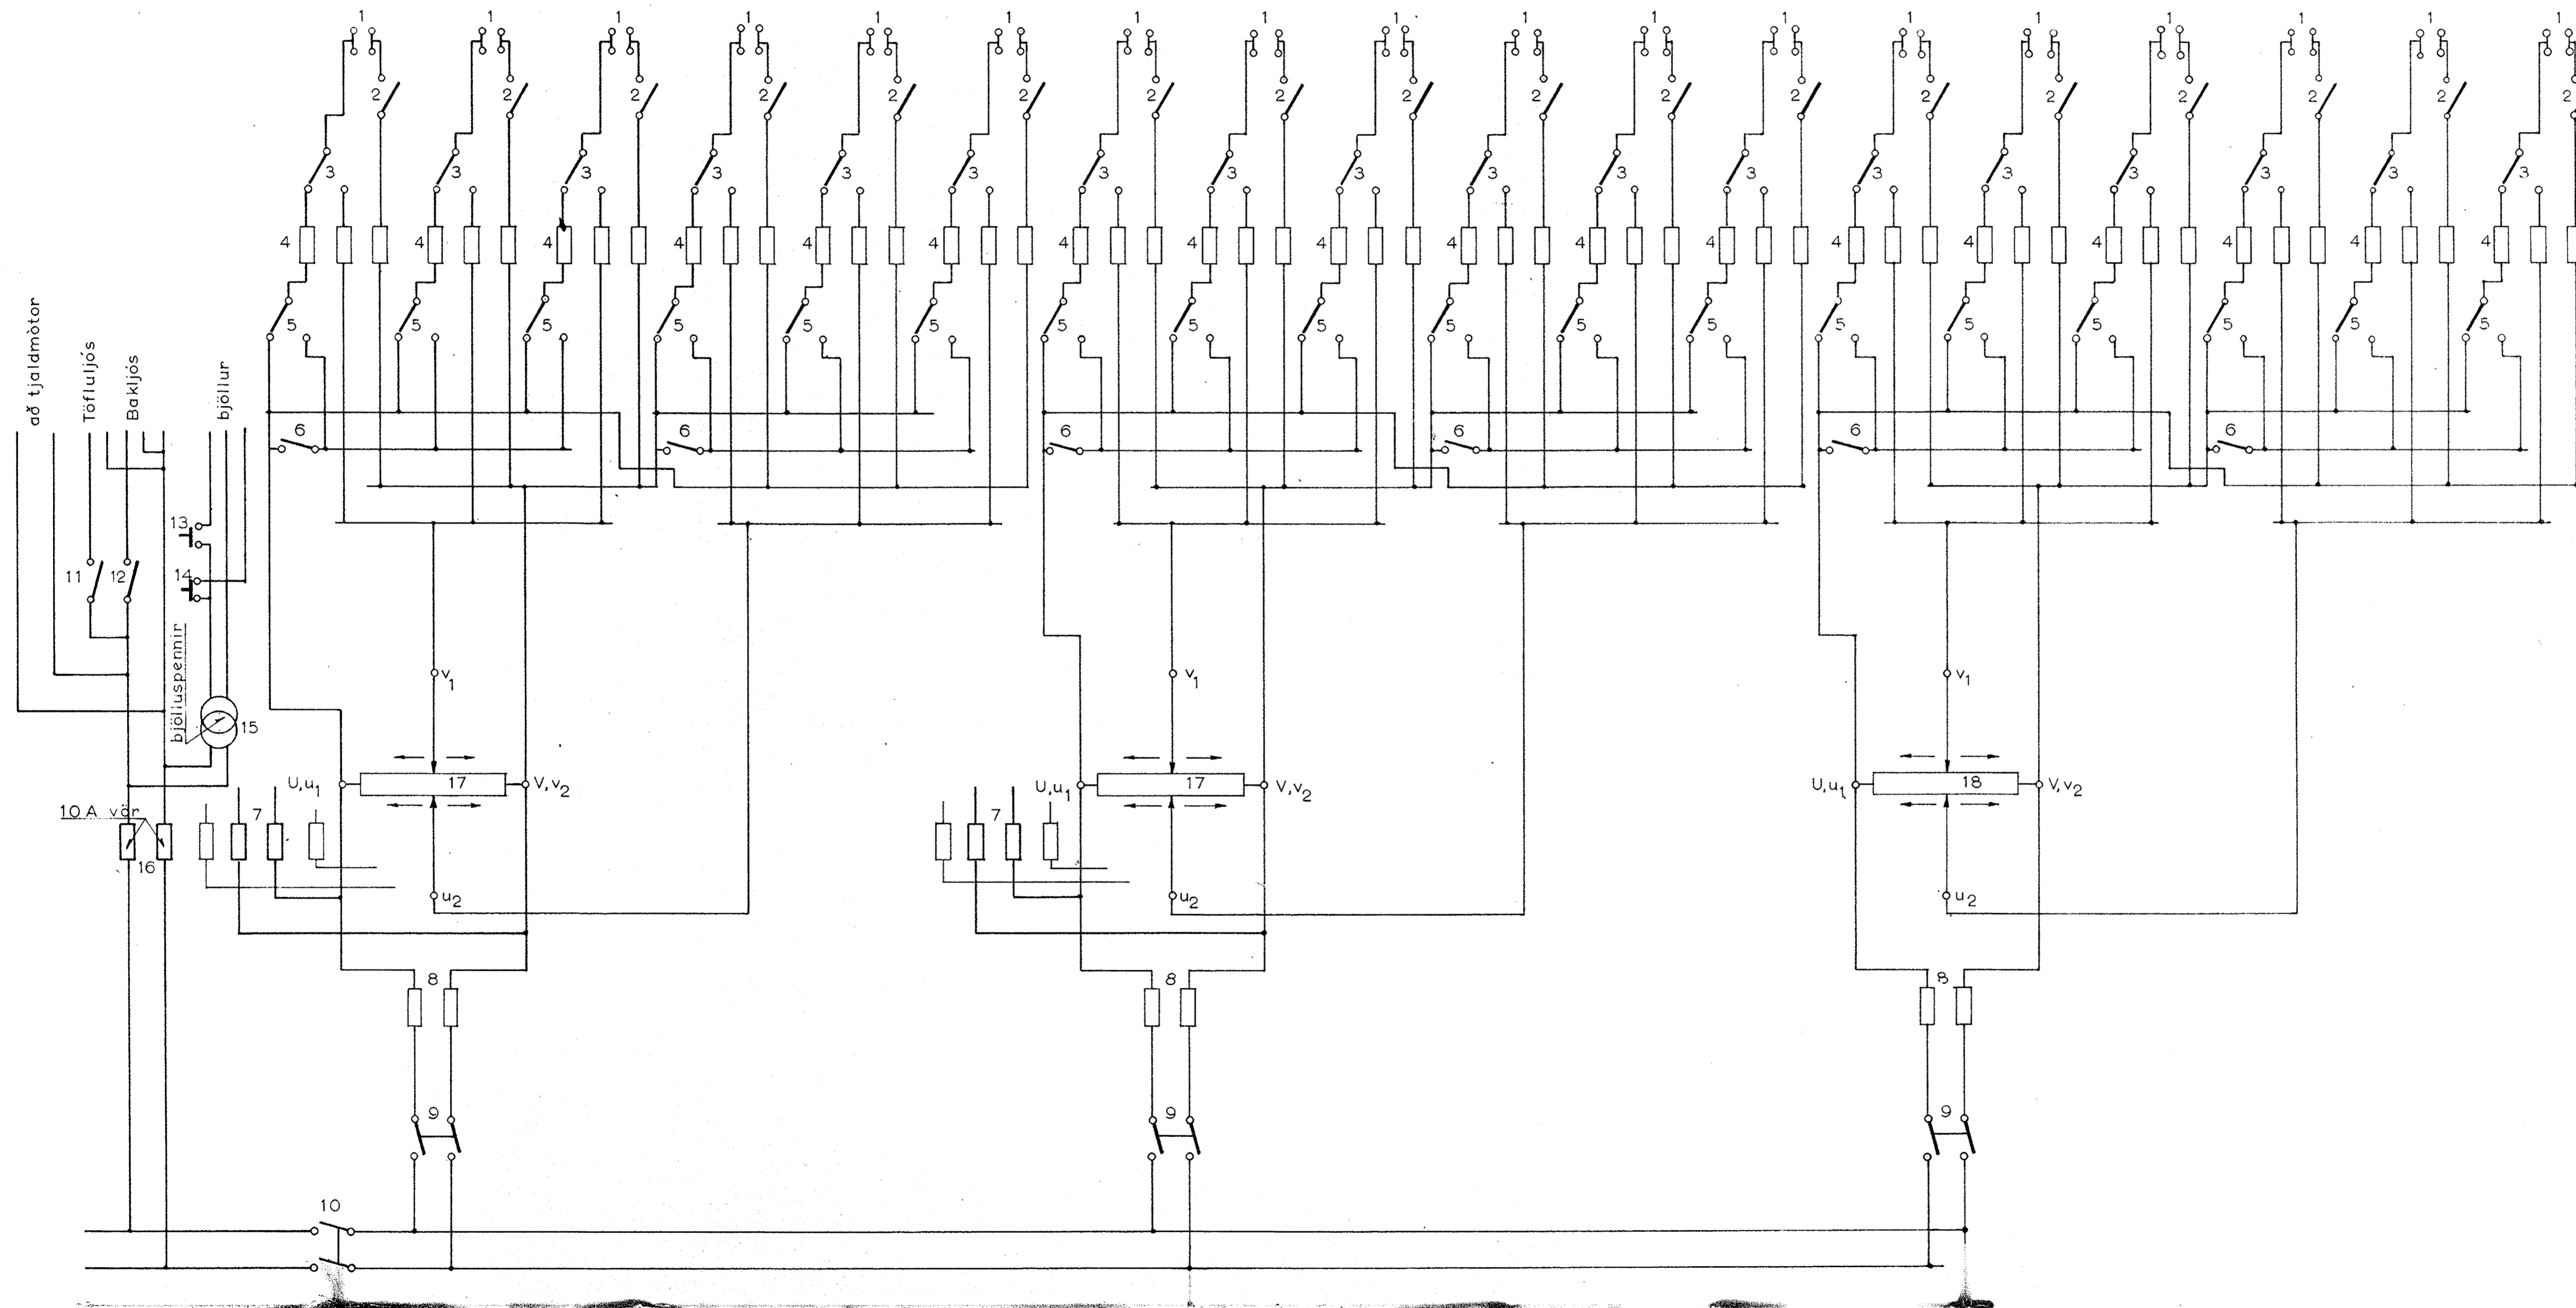

TENGIMYND LEIKSVIÐSTÖFLU
enginn mælikvarði

Breyting	Dags.	Lýsing	Gjört af
		TRAUST H.F.	Smú 14303
		ALHLÍÐA VEIÐERJÓ	Síman. Félag P.O. Box 10
Mkv. enginn		Félagsheimili í Biskupstungum	
Reiknað	Bragi	Rafloagn, tengimynd	
Dregið	Bragi	leiksviðstöflu	
Yfirlit	Bragi		
Samþ.			
Dagf.	1981-10	N. [Signature]	Blátt nr. 23 af

6345