


1. hæð

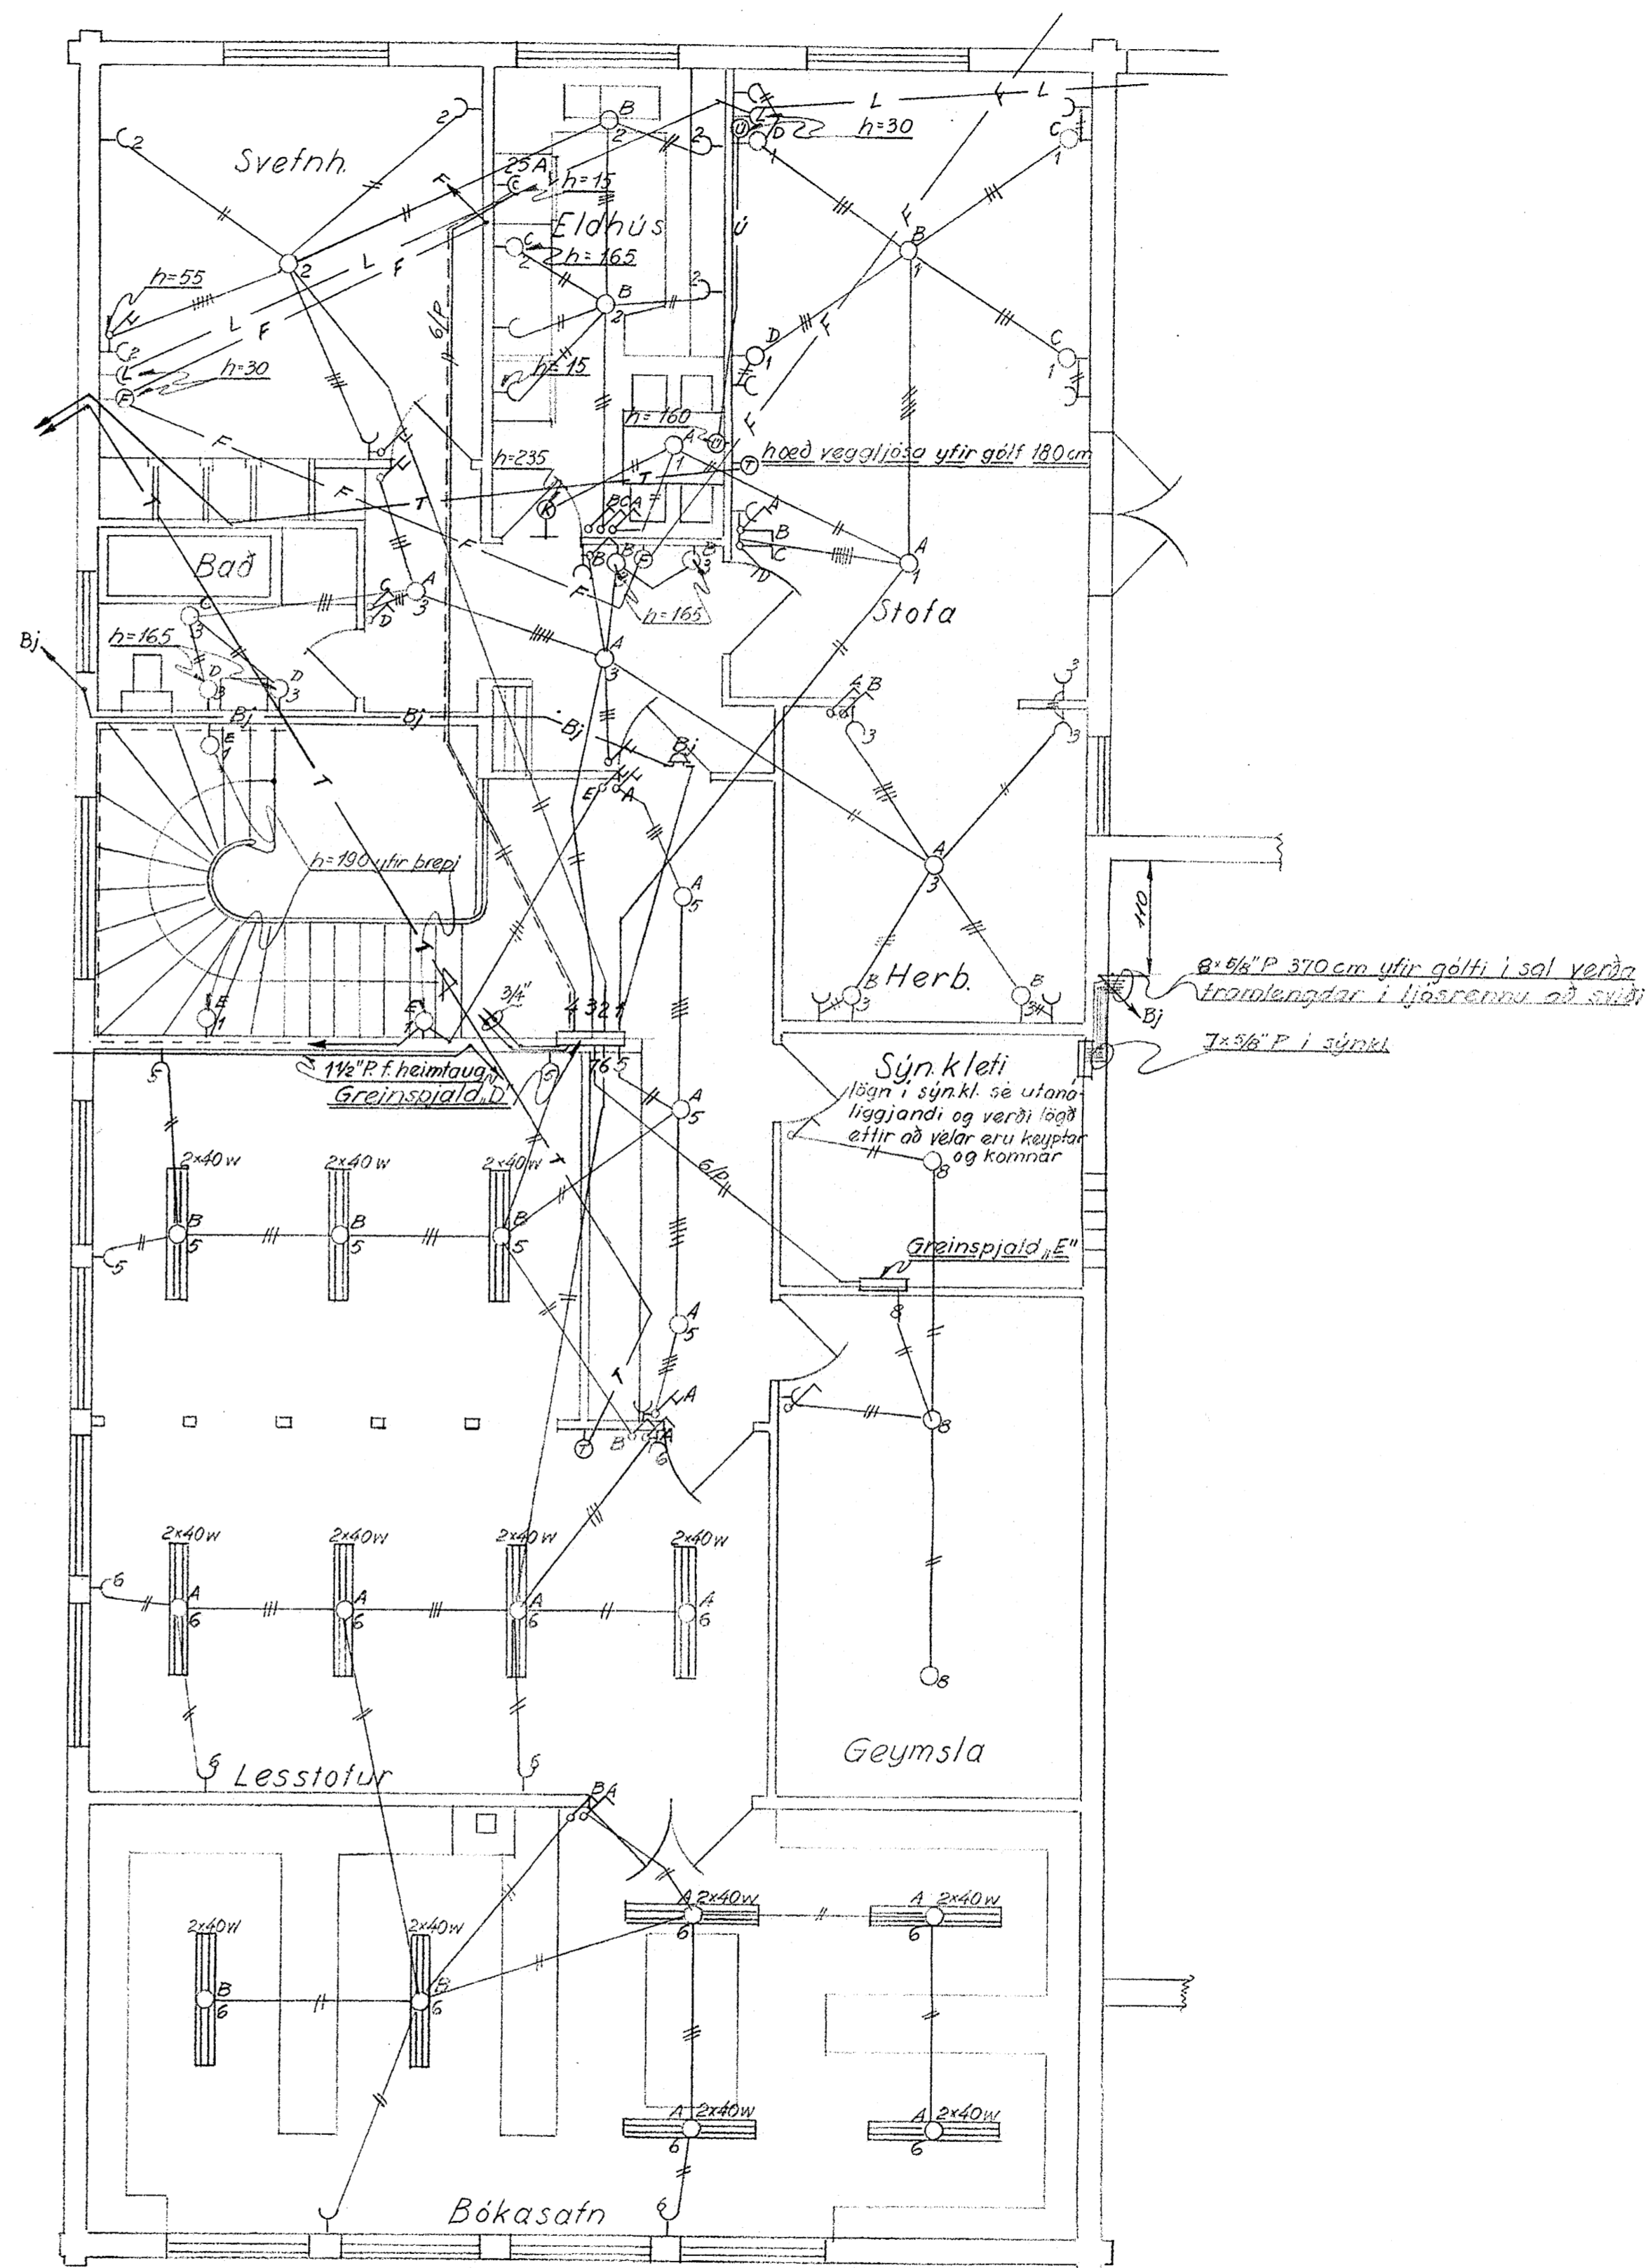

2. hæð

Breyting	Daga	Lýning	Gjört af
<b>TRAUSTR H.F.</b> ALMÖGJA VERKFRÆÐISJÓFNASTA			Sími 14909 Sími, Seild P.O. Box 10
Mkv.	1:50	Fyrir	FÉLAGSHEIMILI AD BISKUPST.
Reiknað	B.E.	RAFLÖGN. 6399.	
Dregið	B.E.	GRUNNMÝND 1. OG 2. HÆÐ	
Samþ.			
Dag.	Júlí '58	Nr. R113-02	Bl. nr. 19 af