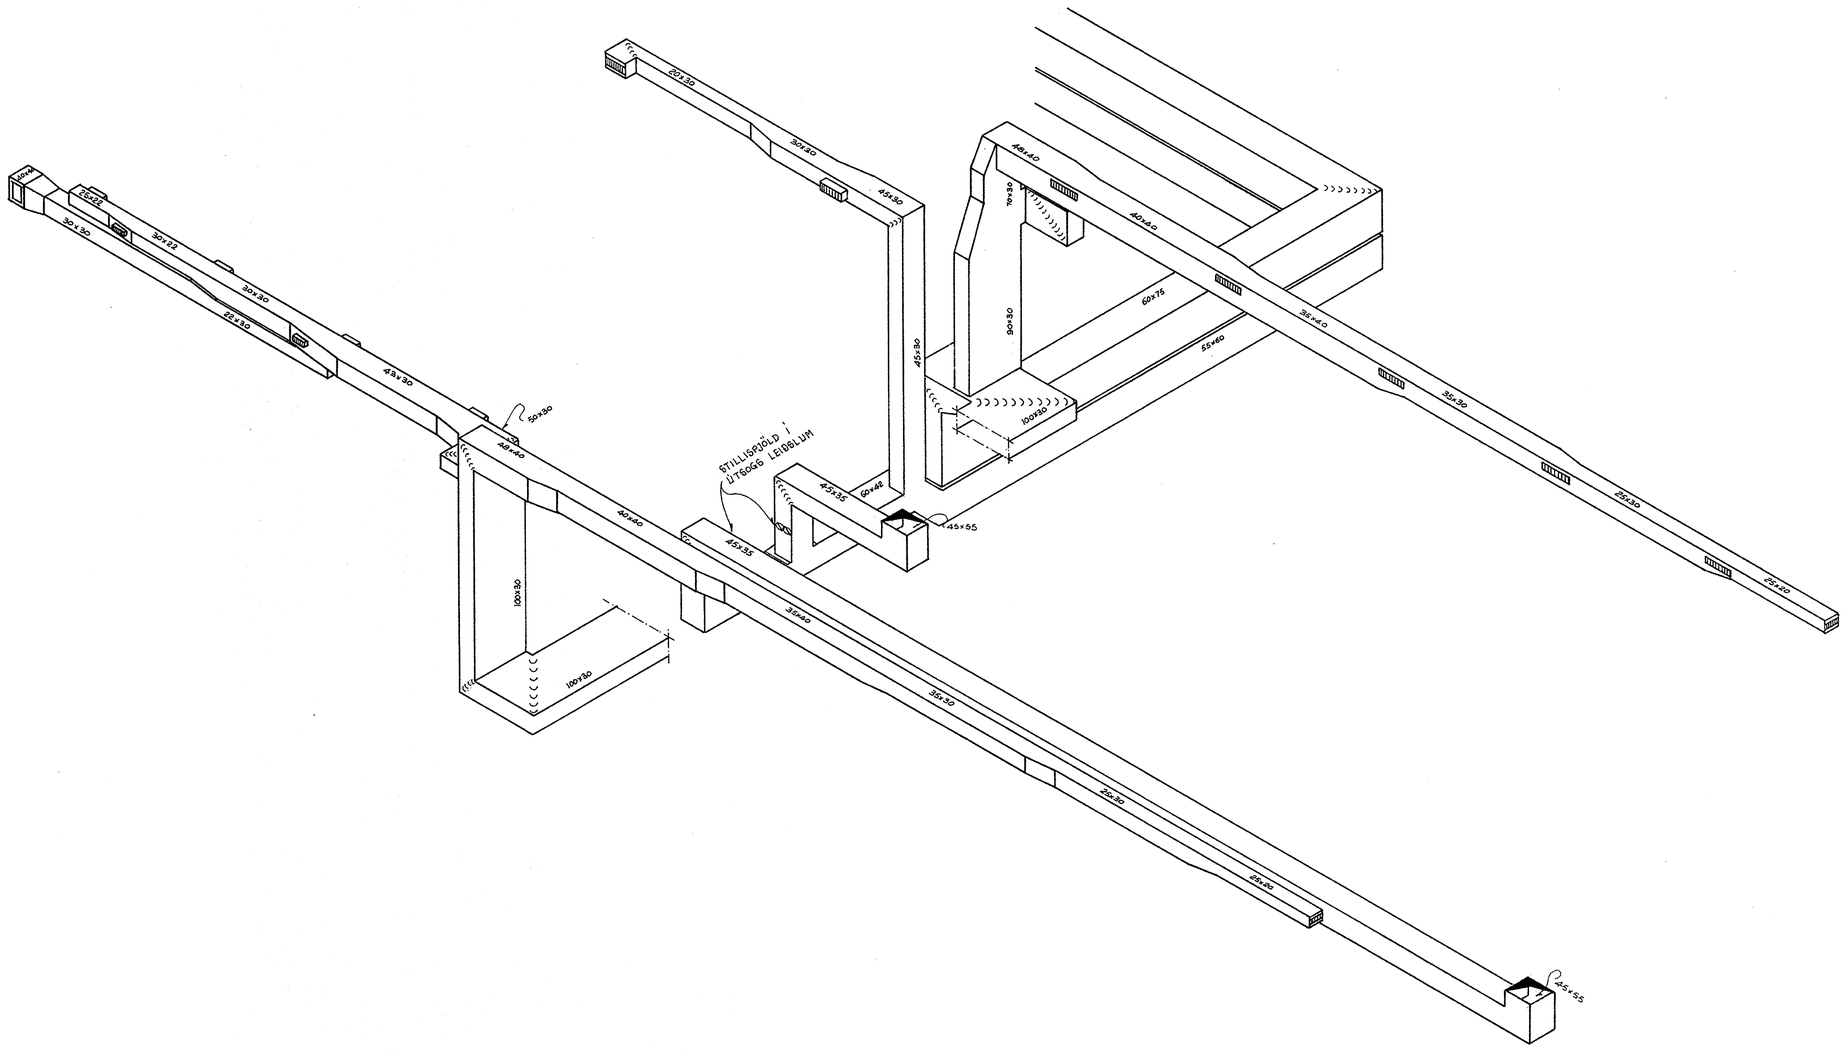

Breyting	Dags.	Lýsing	Gjört af
TRAUST H.F. ALHLIÐA VERKFRÆÐIÞJÓNUSTA		Sími 14303 Símn. Solid P.O. Box 10	
Mkv. ~ 1:50		Fyrir FÉLAGSHEIMILI Í BISKUPSTUNGUM.	
Reiknað RJ.			
Dregið MÞ.		LOFTRÆSTILÖGN.	
Yfirfarið RJ.		TENGIMYND.	6403.
Samþ.			
Dagt. 26-6-58		Nr. 01-13 Blað nr. 15 af	