




ATH.

DFNAR V20 A OG V20 B SKULU EINGANGIS NOTABIR ÞEGAR GALKRNIK ERU EKKI Í NOTKUN, EN ÞÁ EIGA ÞEIR AD NEGJATIL AD HALDA CA. 10-15° HITI INN.

TENGIMYND FYRIR DFNALÖGN Í KYNDIKLEFA, ENG. MKV.

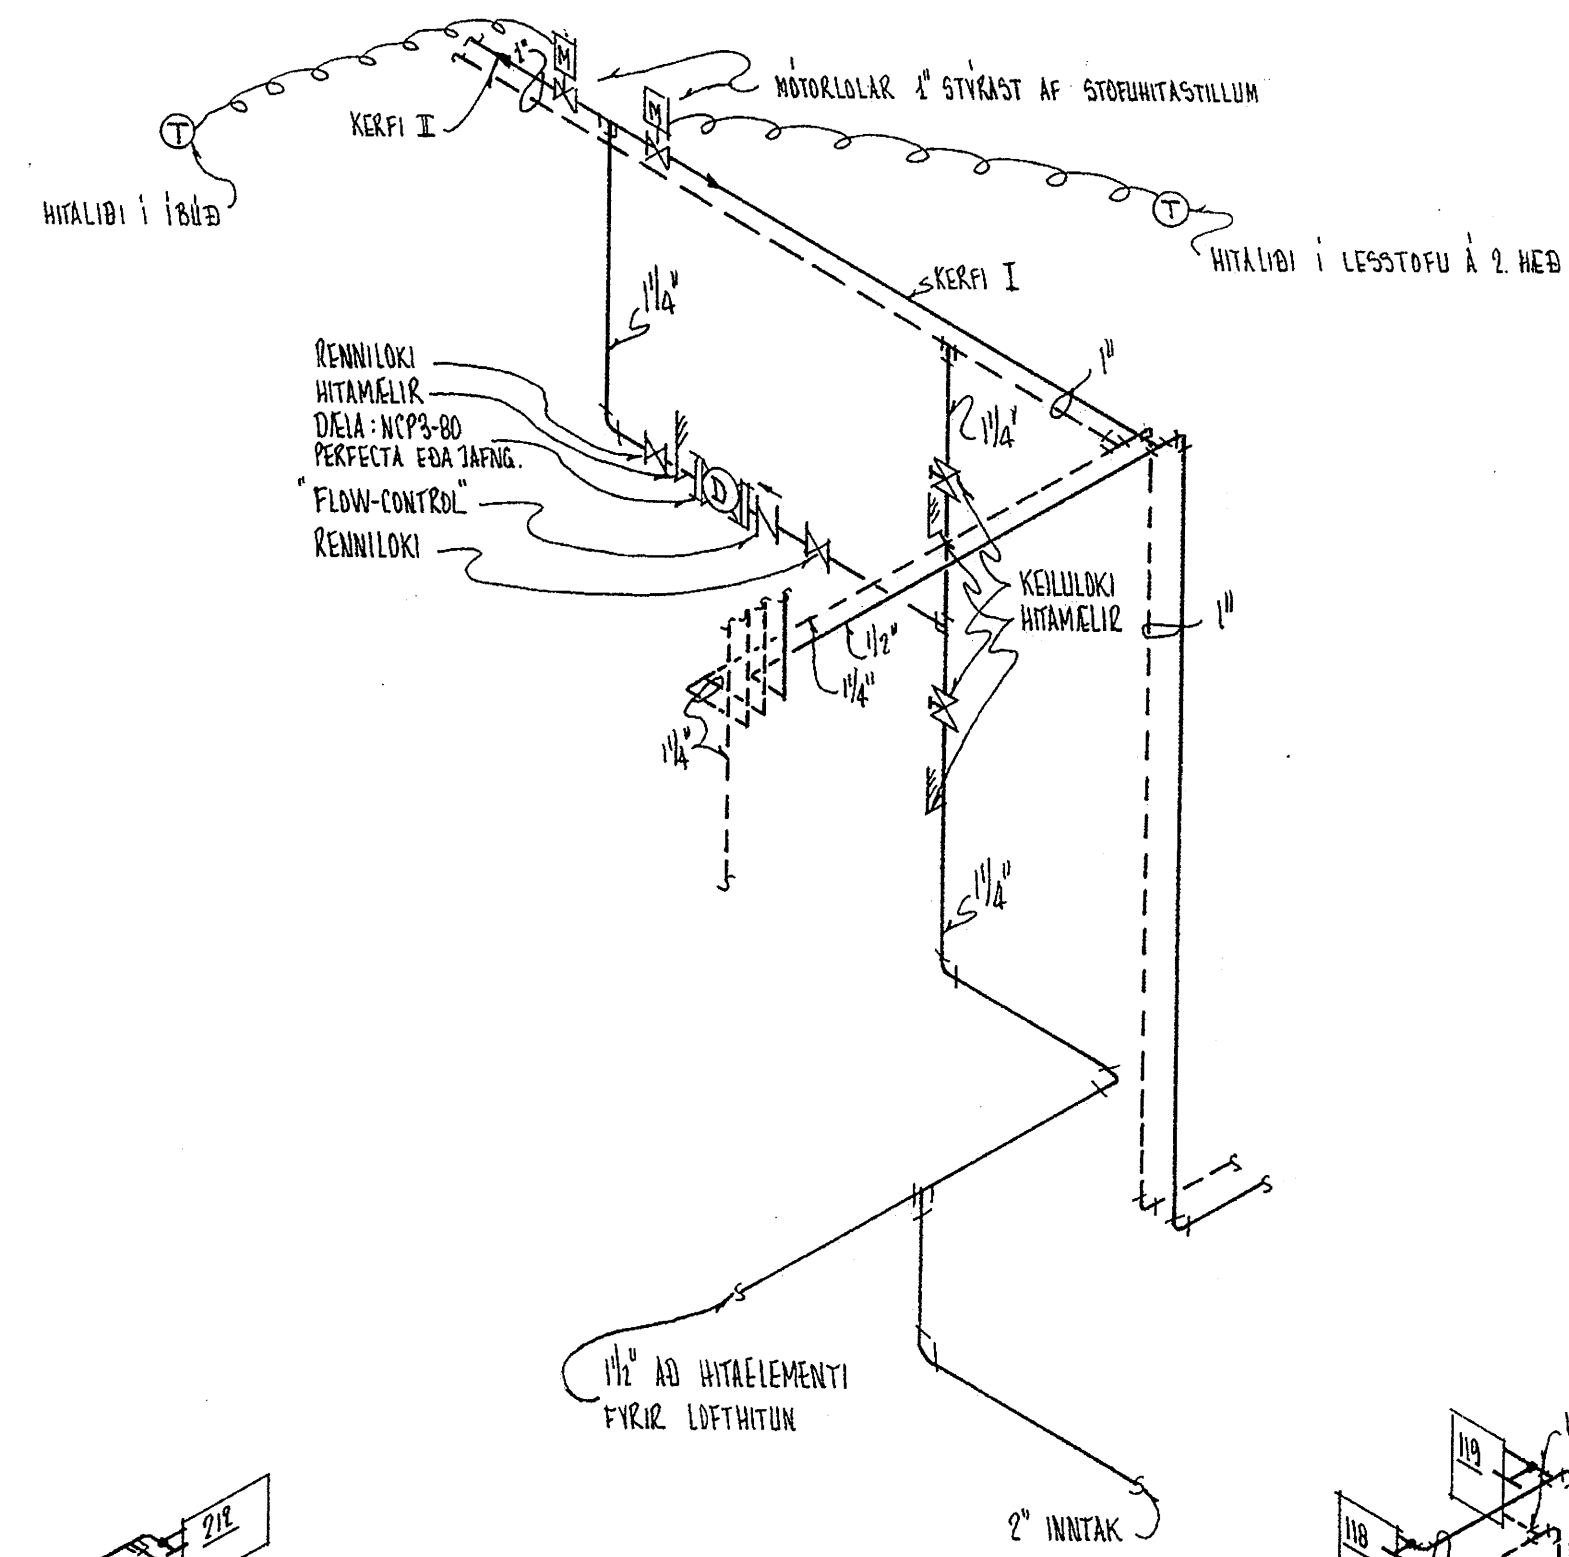

TENGIMYND AF DFNAKERFI, M 1:50

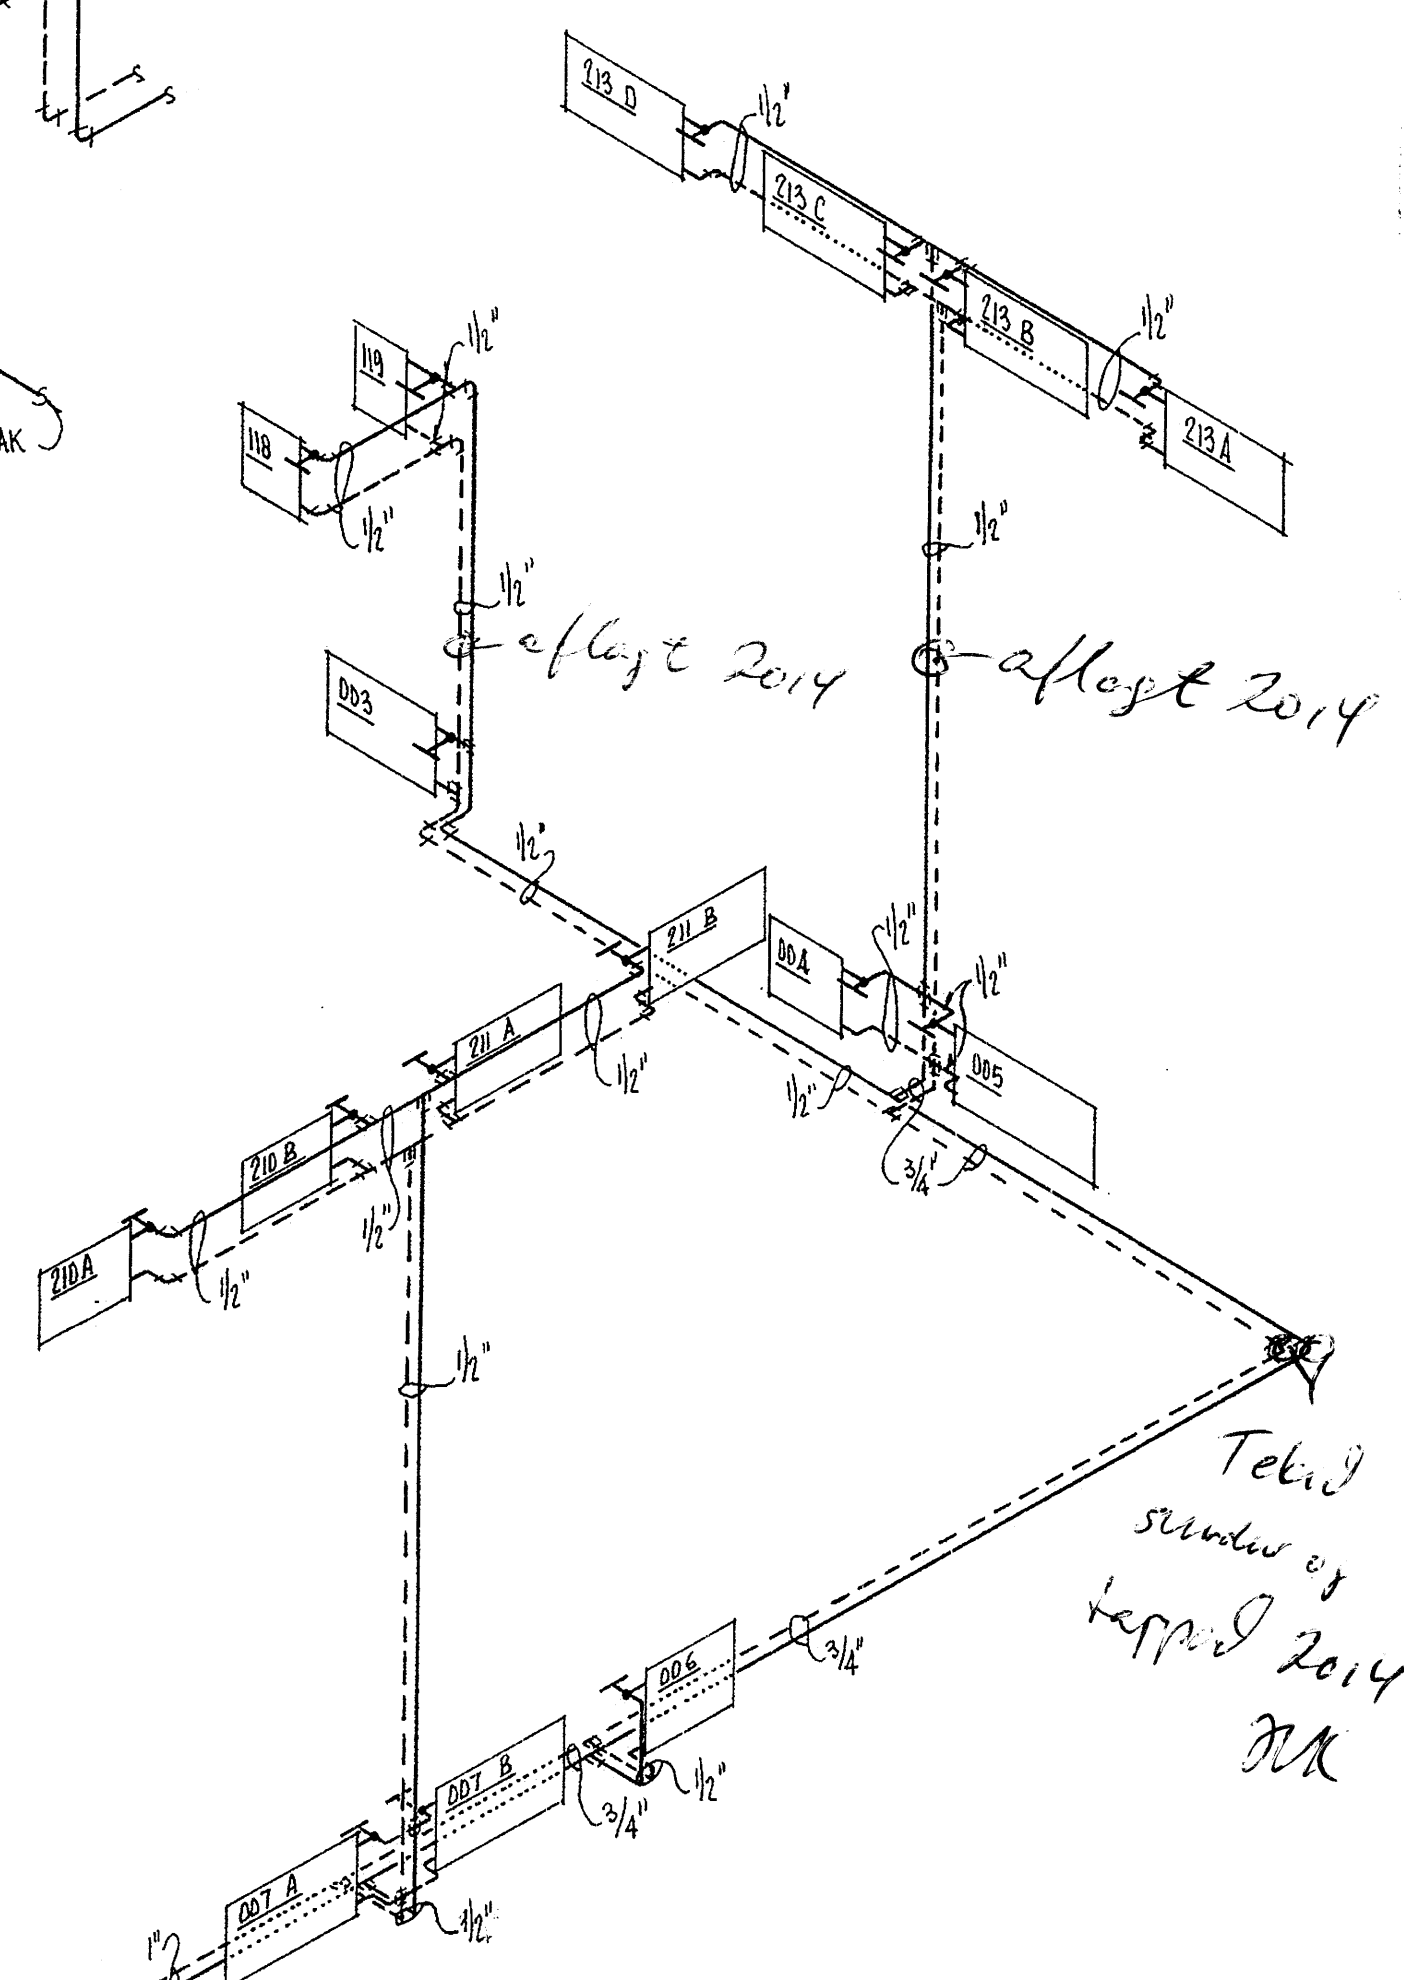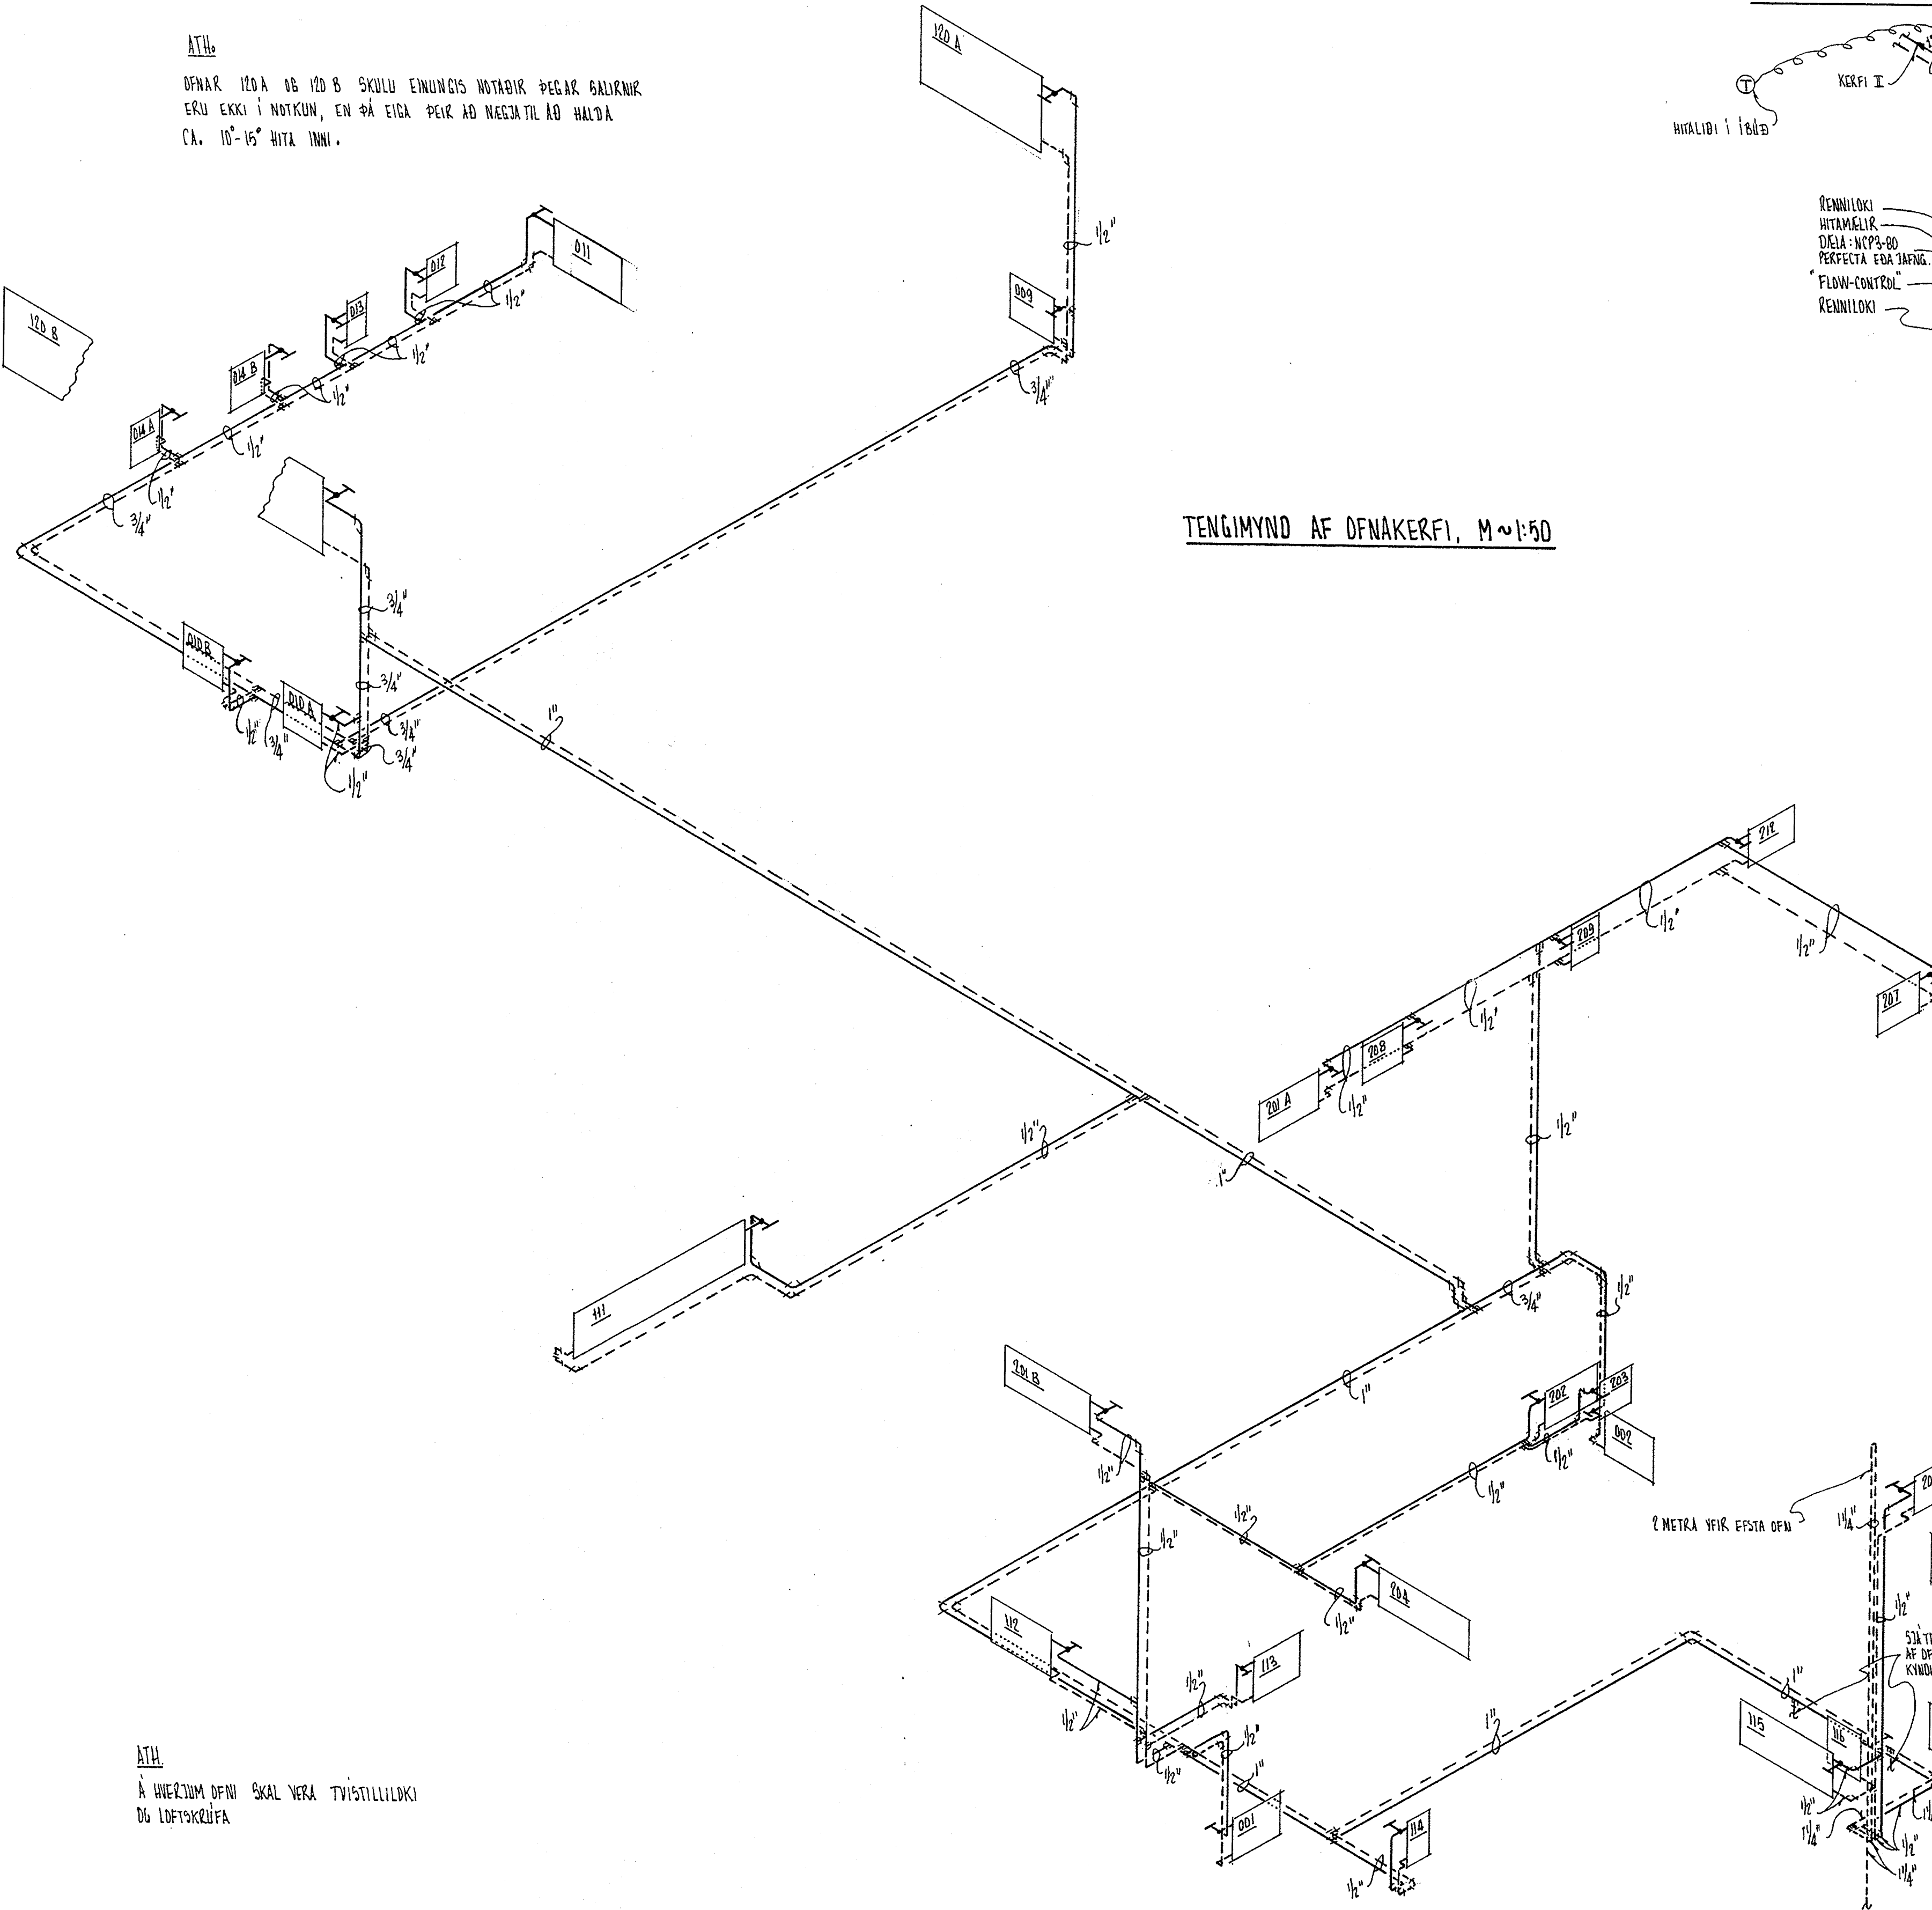

ATH.

Á HVERJUM ÖFINU SKAL VERA TVÍSTILLILOKI OG LOFTSKRIFA

Breyting	Dag.	Lýsing	Gjört af
Mkv. 1:50		Fyrir	FELAGSHEIMILI Í BISKUPSTUNUM.
Reiknað		EJ.	HITALÖGN
Dregið		MR.	DFNAKERFI, TENGIMYND.
Yfirfarið		EJ.	TENGIMYND F. DFNALÖGN Í KYNDIKLEFA. 6406
Dags. OKT. 59		Nr. M1-13	Blað nr. 12 af

Tekin
skráir af
sept 2014
MK