



Grindabiti G₂
1:100 1:10

Snið í boltasamskipti
1:10

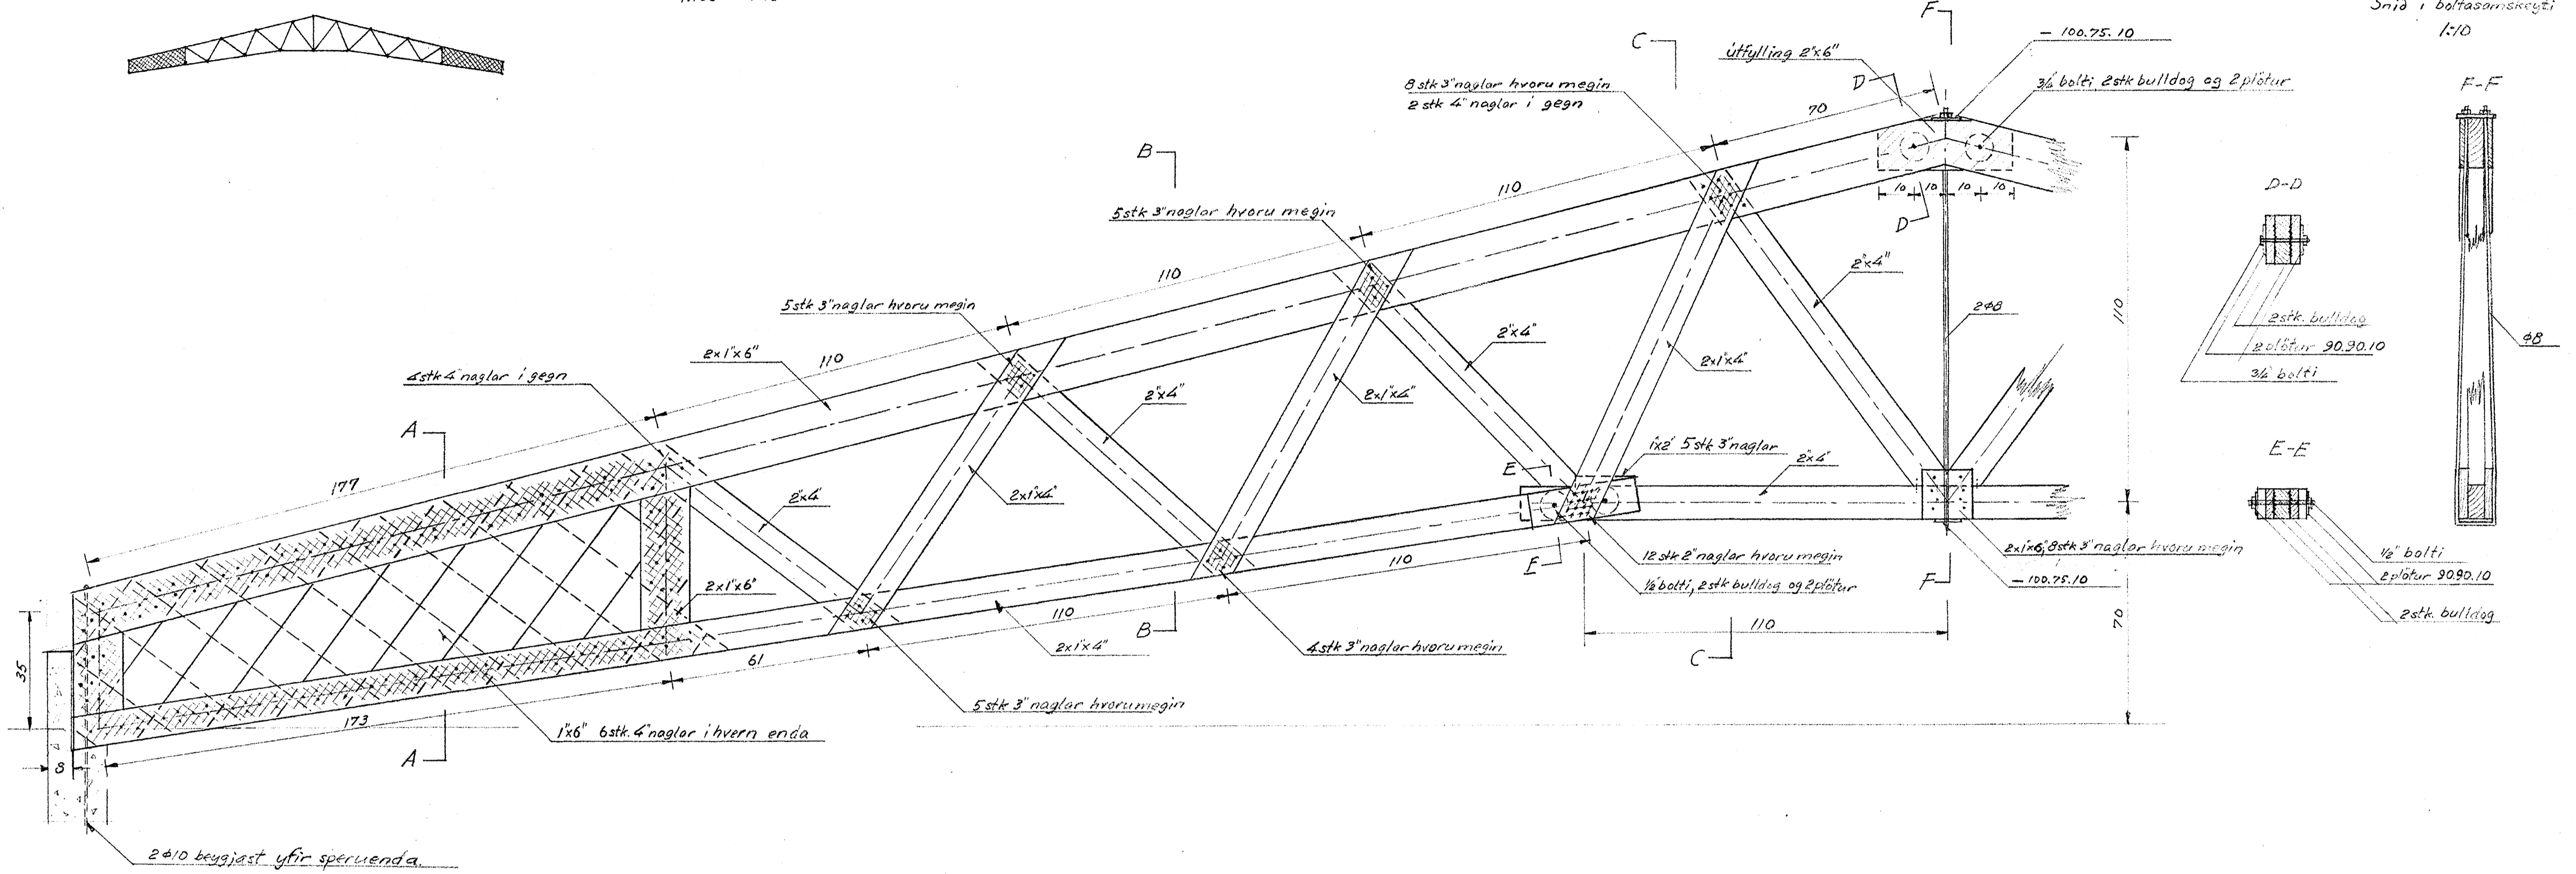




Snið A-A
1:10

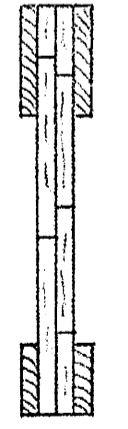

Snið B-B
1:10



Snið C-C
1:10

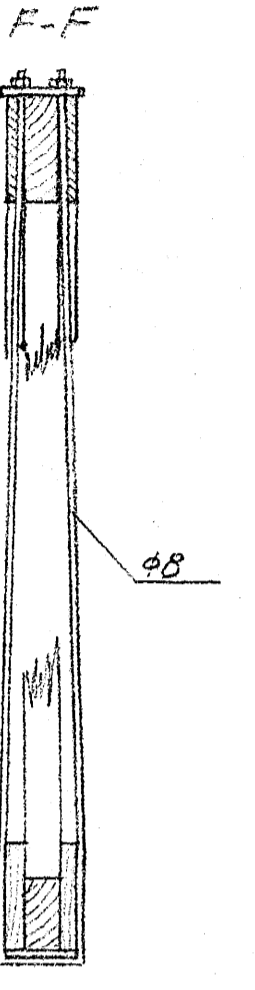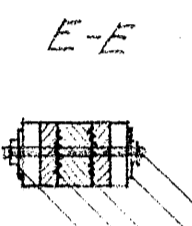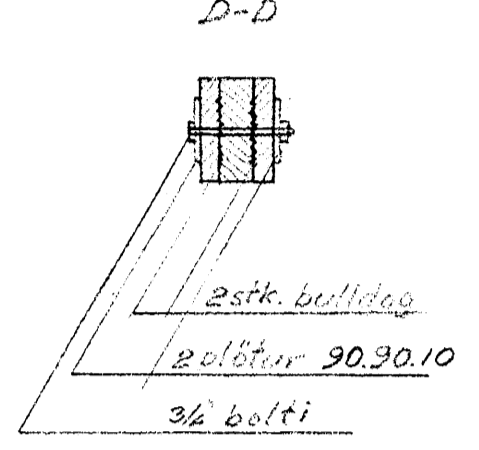

TRAUST H _F	
SKÓLAVÖRUSTIG 38 SIMI02624	
MKV. 1:100, 1:10	FYR. Relegsheimili í Biskupstungum.
LEIKN. O. J. Jónsson	Ösk yfir samkomul.
TEIKN. O. J. Jónsson	Grindabiti G ₂
ATH.	BLAD NR. 1
DAGS. 19.12.1936	NR. VJ-15-03