




Grunnmynd, þak.  
1:100

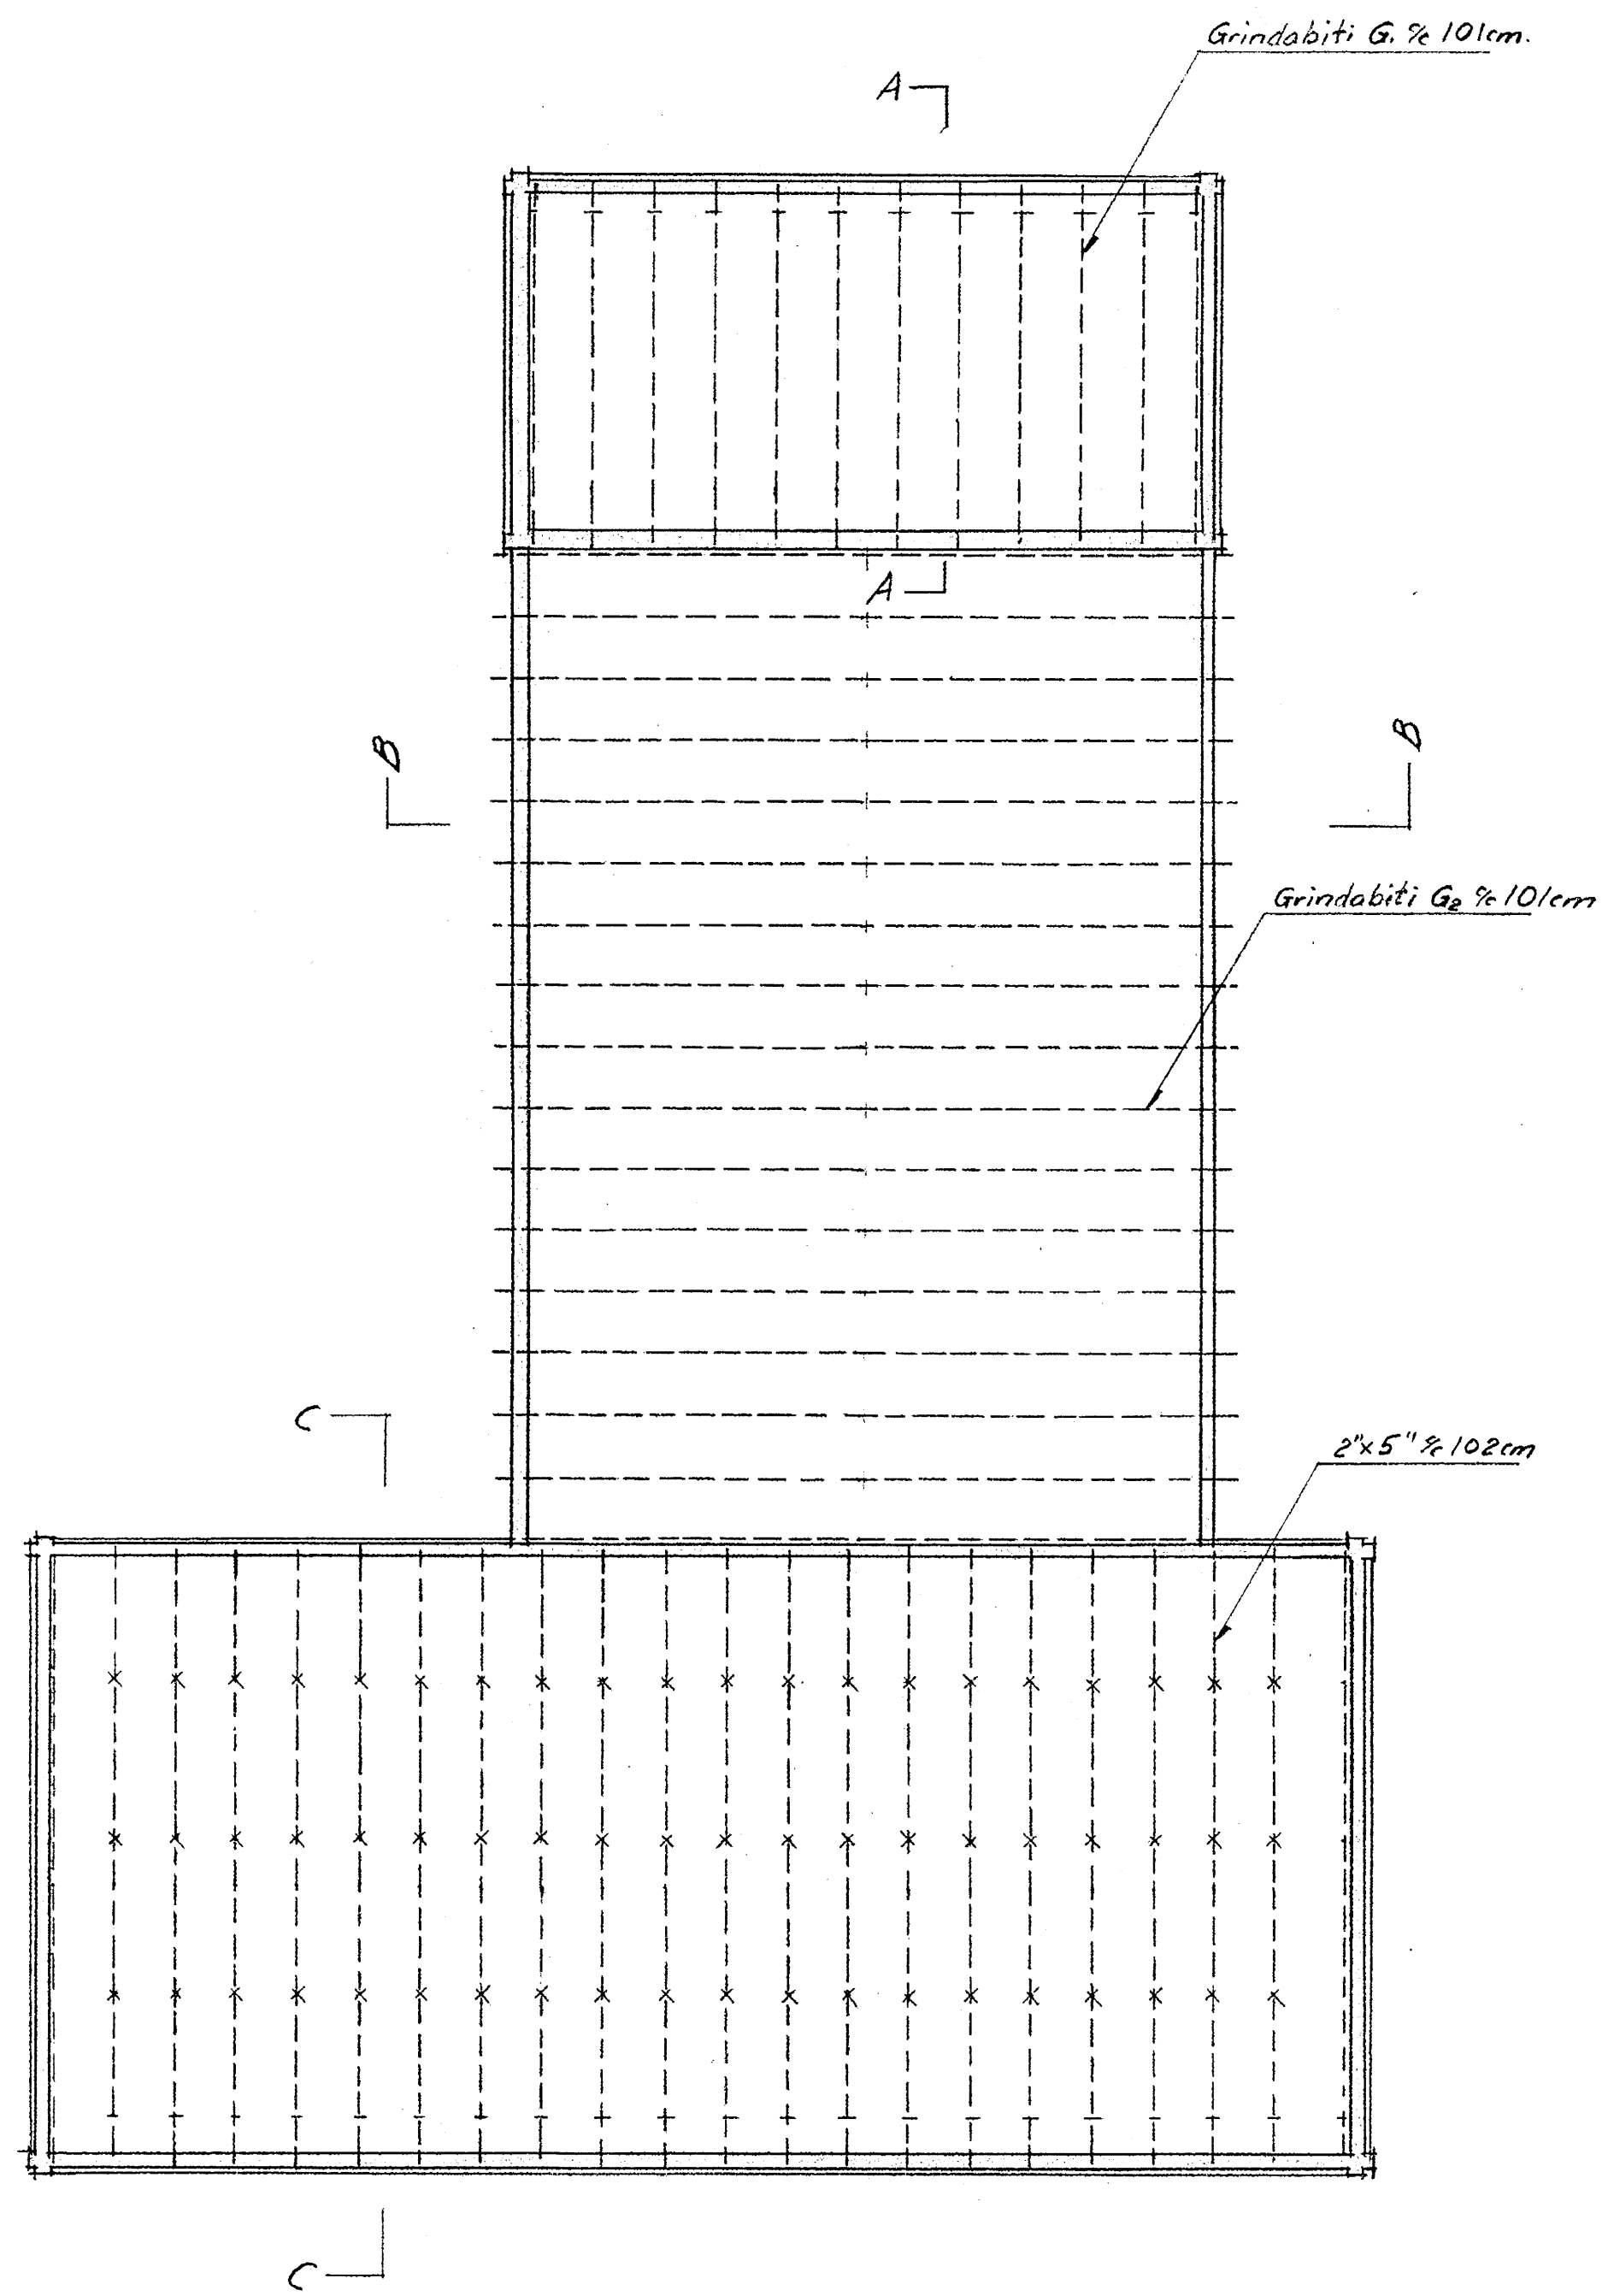


Snið A-A  
1:100

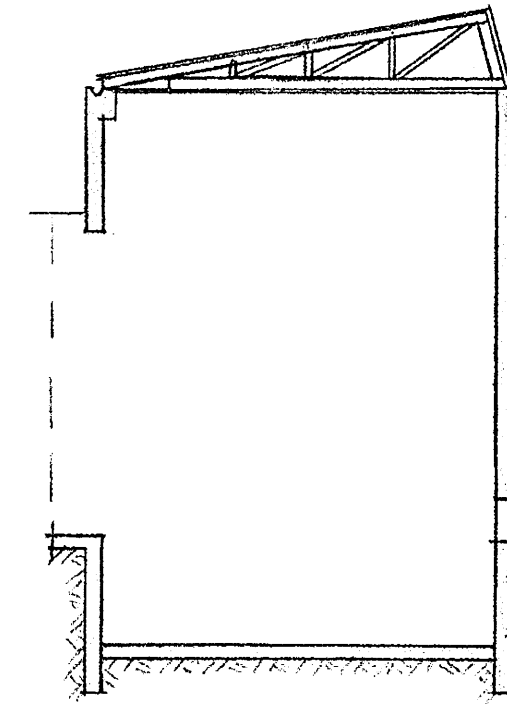


Snið B-B  
1:100

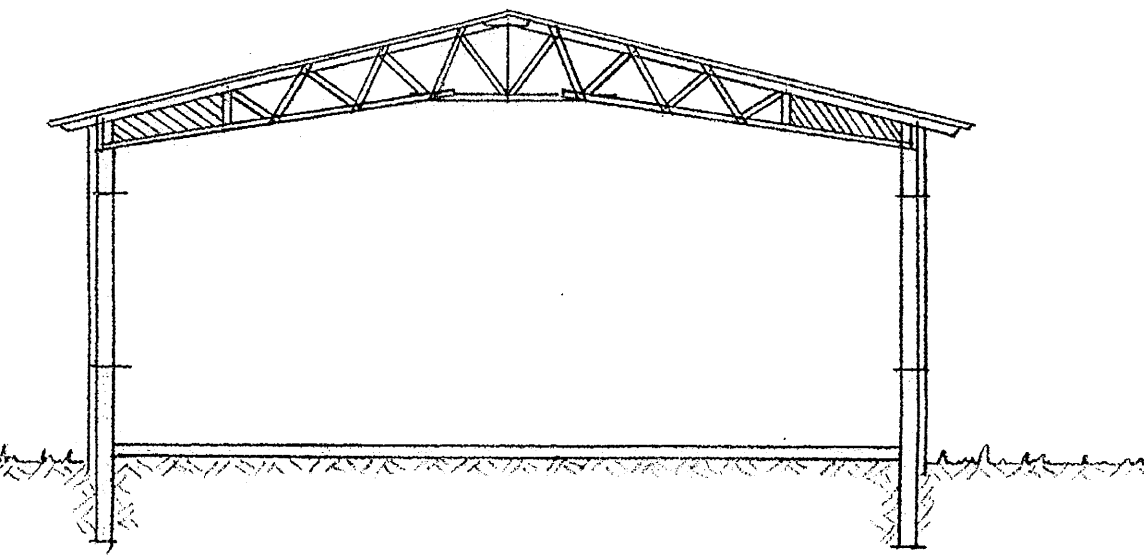


Snið C-C  
1:100

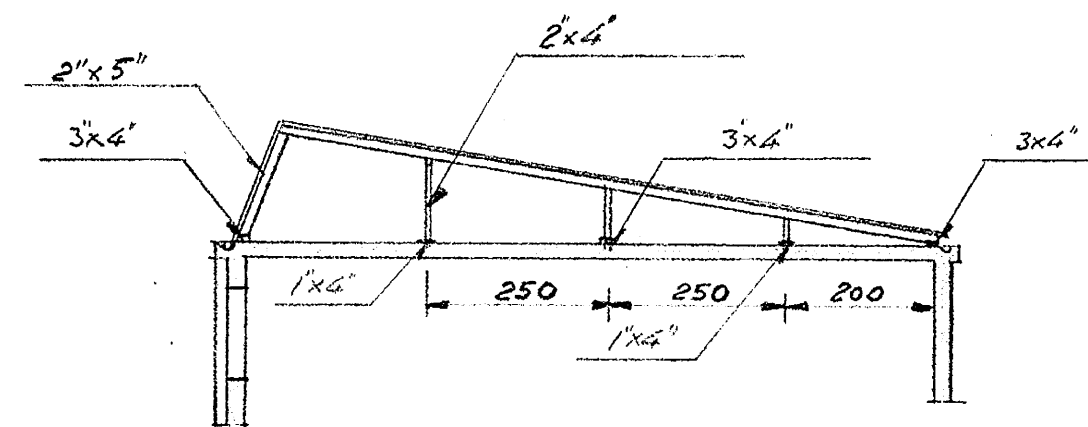

Snið D-D  
1:100

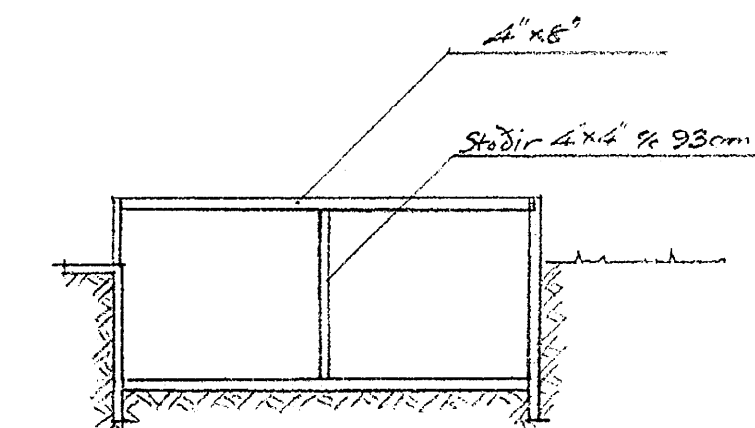

Gólf undir leiksvíði  
1:100

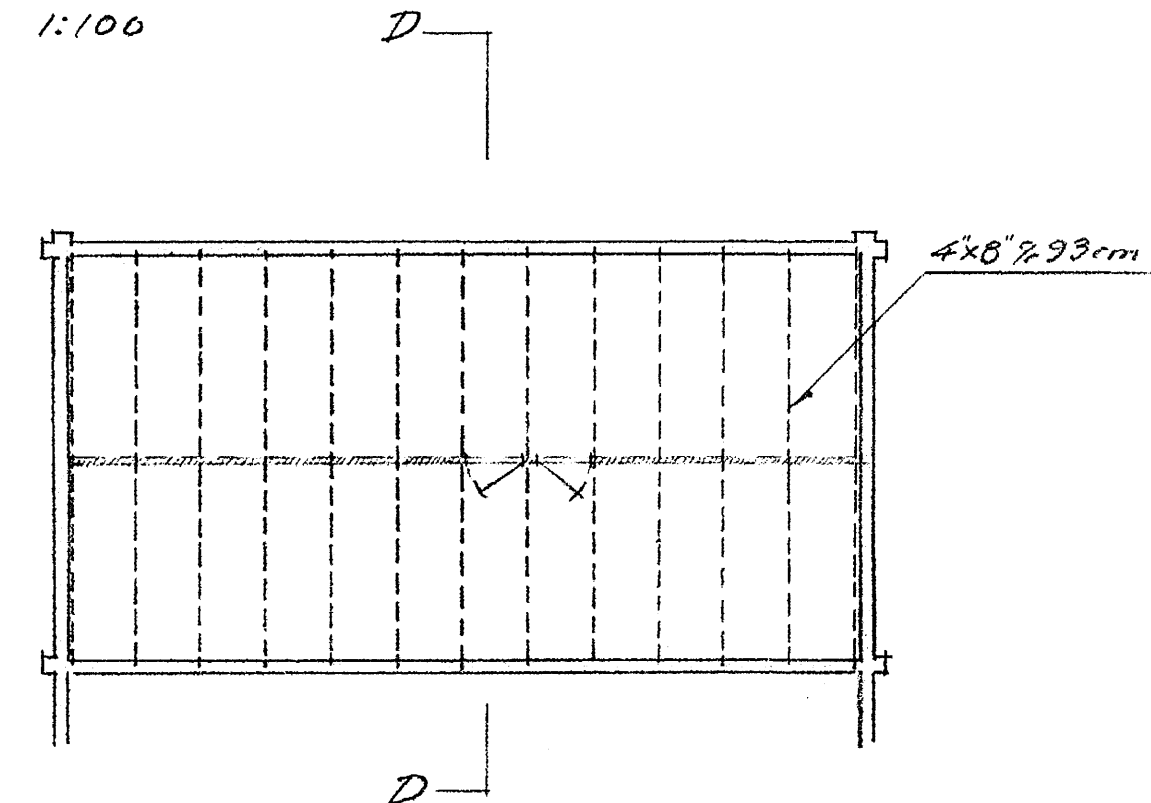

<b>TRAUST</b> H/F	
SKÓLAVORÐUSTIG 38 SÍMI 82624	
MKV. 1:100	FR. Félagsheimili í Biskupstungum
REIKN. G. H. H. H.	Þakviðir.
TEIKN. G. H. H. H.	Gólf undir leiksvíði
ATH.	BLAD NR. 7
DAGS. 19.12.1956	TILV. NR. VI-13-01