




Biti yfir leiksviði 1:20

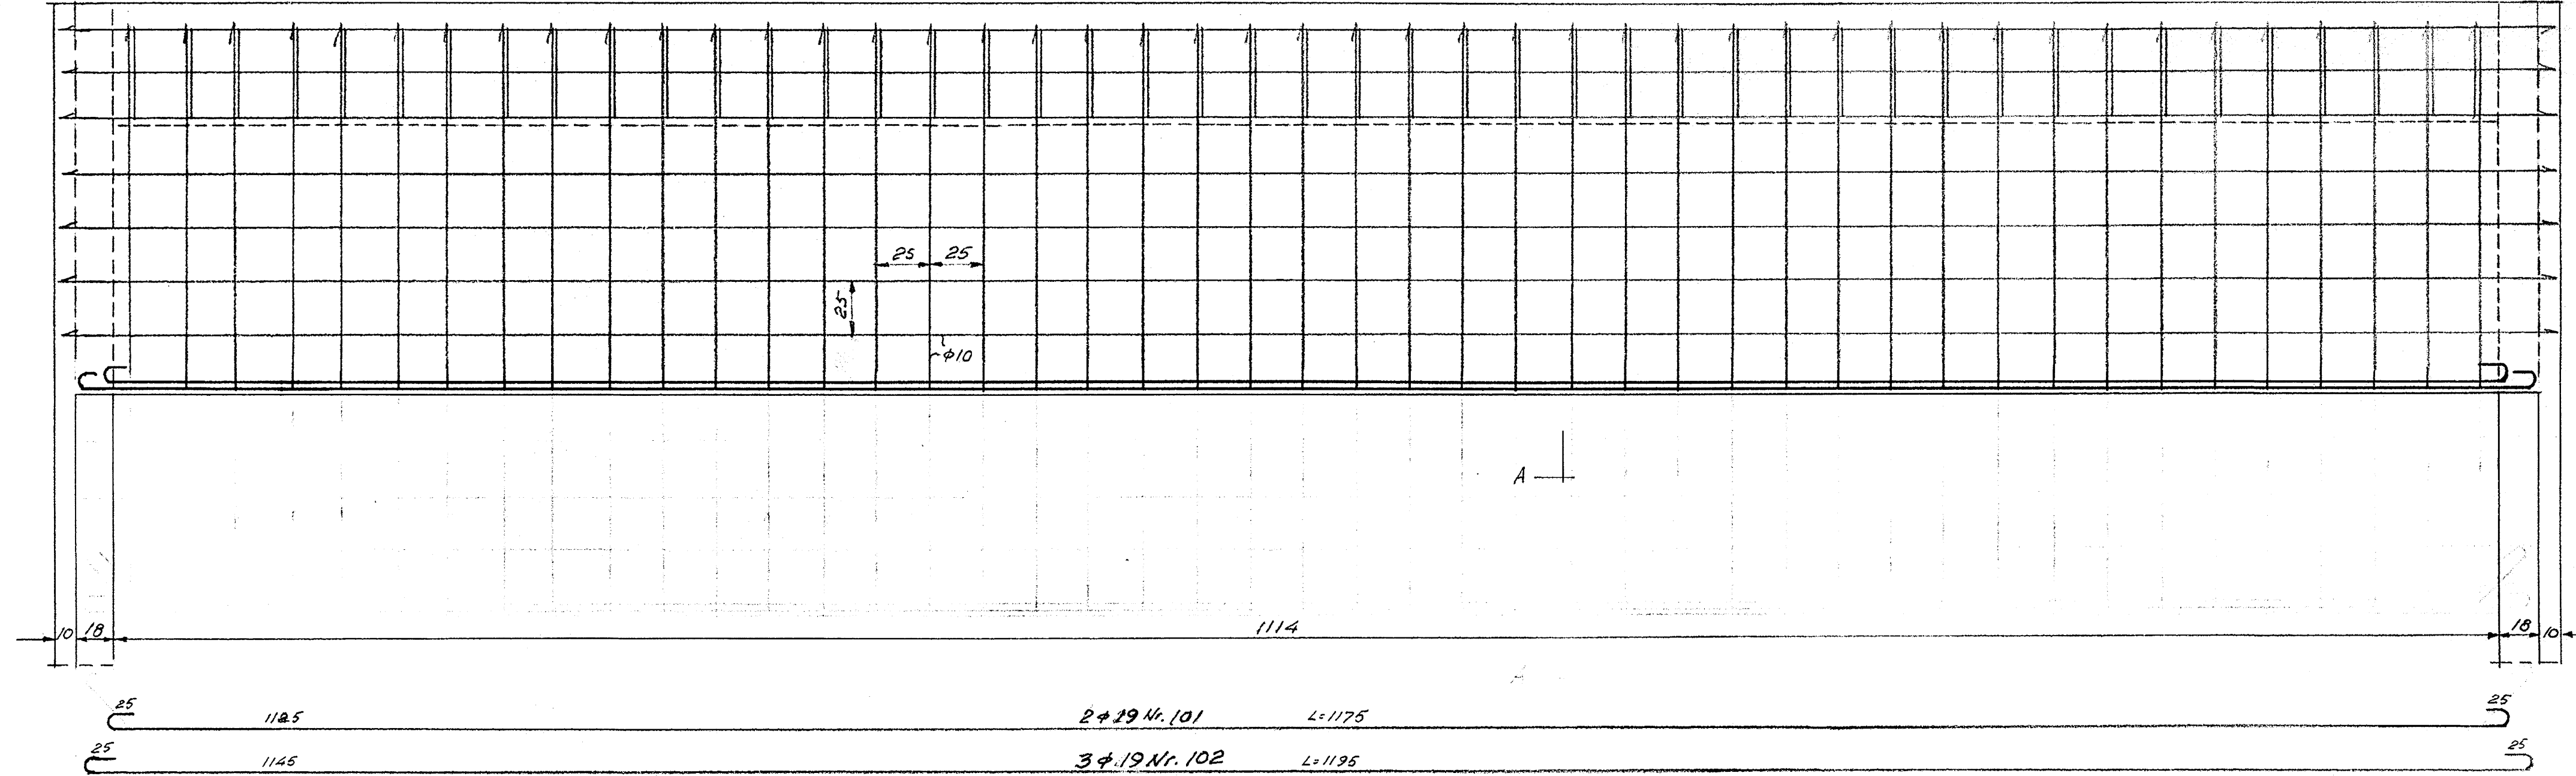

Sníð A-A 1:20

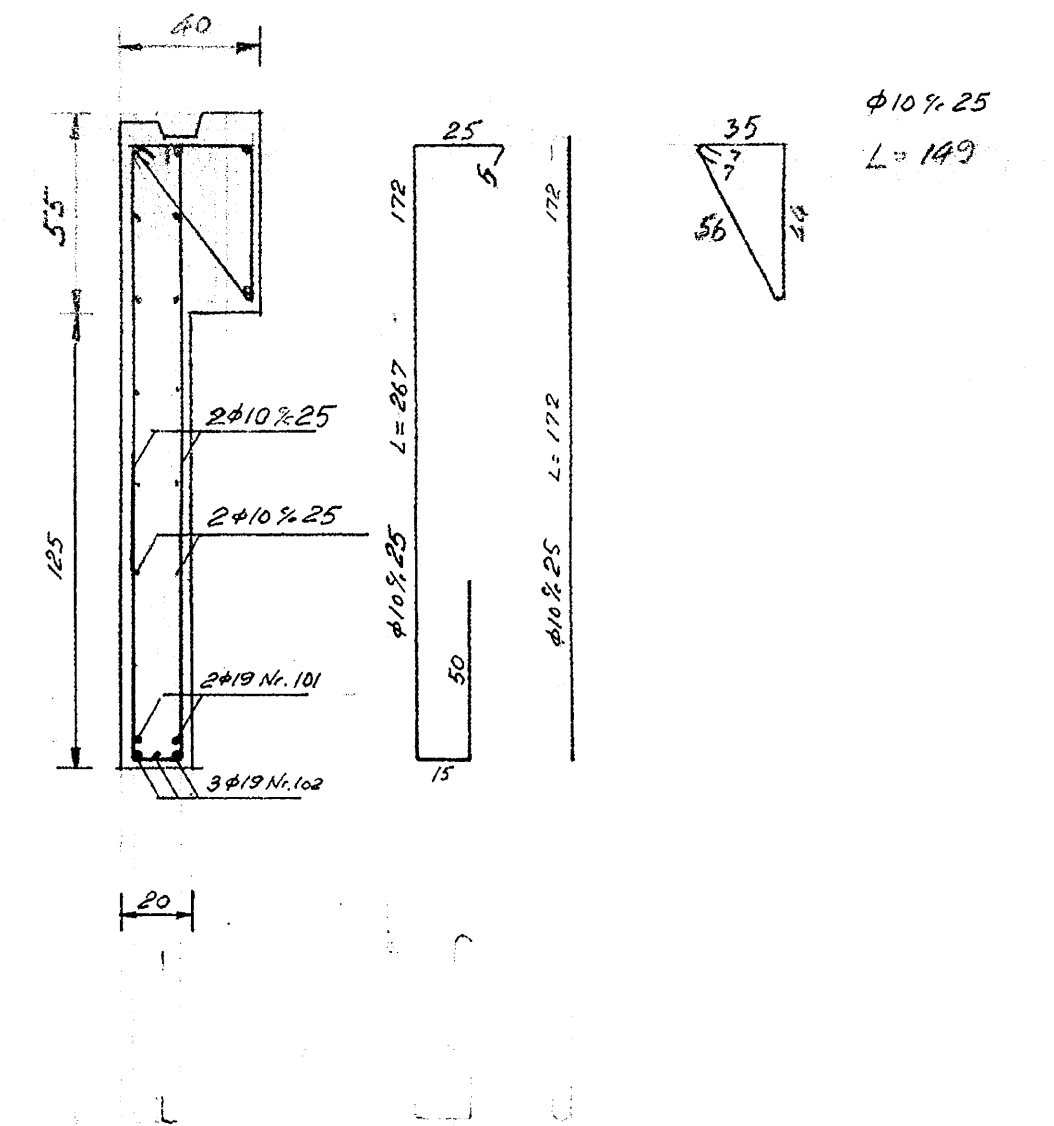

Sníð í súlu milli glugga í samkomusál 1:10

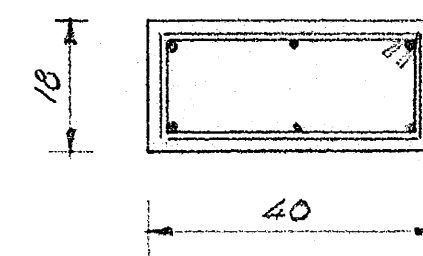

Langjárn 6φ12
Lyktjur φ10x20

Veggir í samkomusál:

þykkt 18cm.

Járnbinding lörétt tvöföld grind φ10x30

lörétt φ10x30

TRAUST H/F	
SKÓLAVÖRDLUSTIG 38 SIMI	
MRK. 1:10, 1:20	FIGUR Félagsheimili í Biskupstungum
REKNI. Ó. Steinarsson	Samkomusalur
TEIKN. Ó. Steinarsson	Biti yfir leiksviði sélar með stappa
ATIL. Ó. Steinarsson	Járnauppráttur
DAGI. 28.11.1956	ILY. NR. 31-13-07

Breyting 18.2.59 biti lakkadur Ó. Steinarsson

64163