Skipulags- og byggingarfulltrúi Uppsveita bs.
Samþykkt
30 SEPT 2015
Byggingarfulltrúi

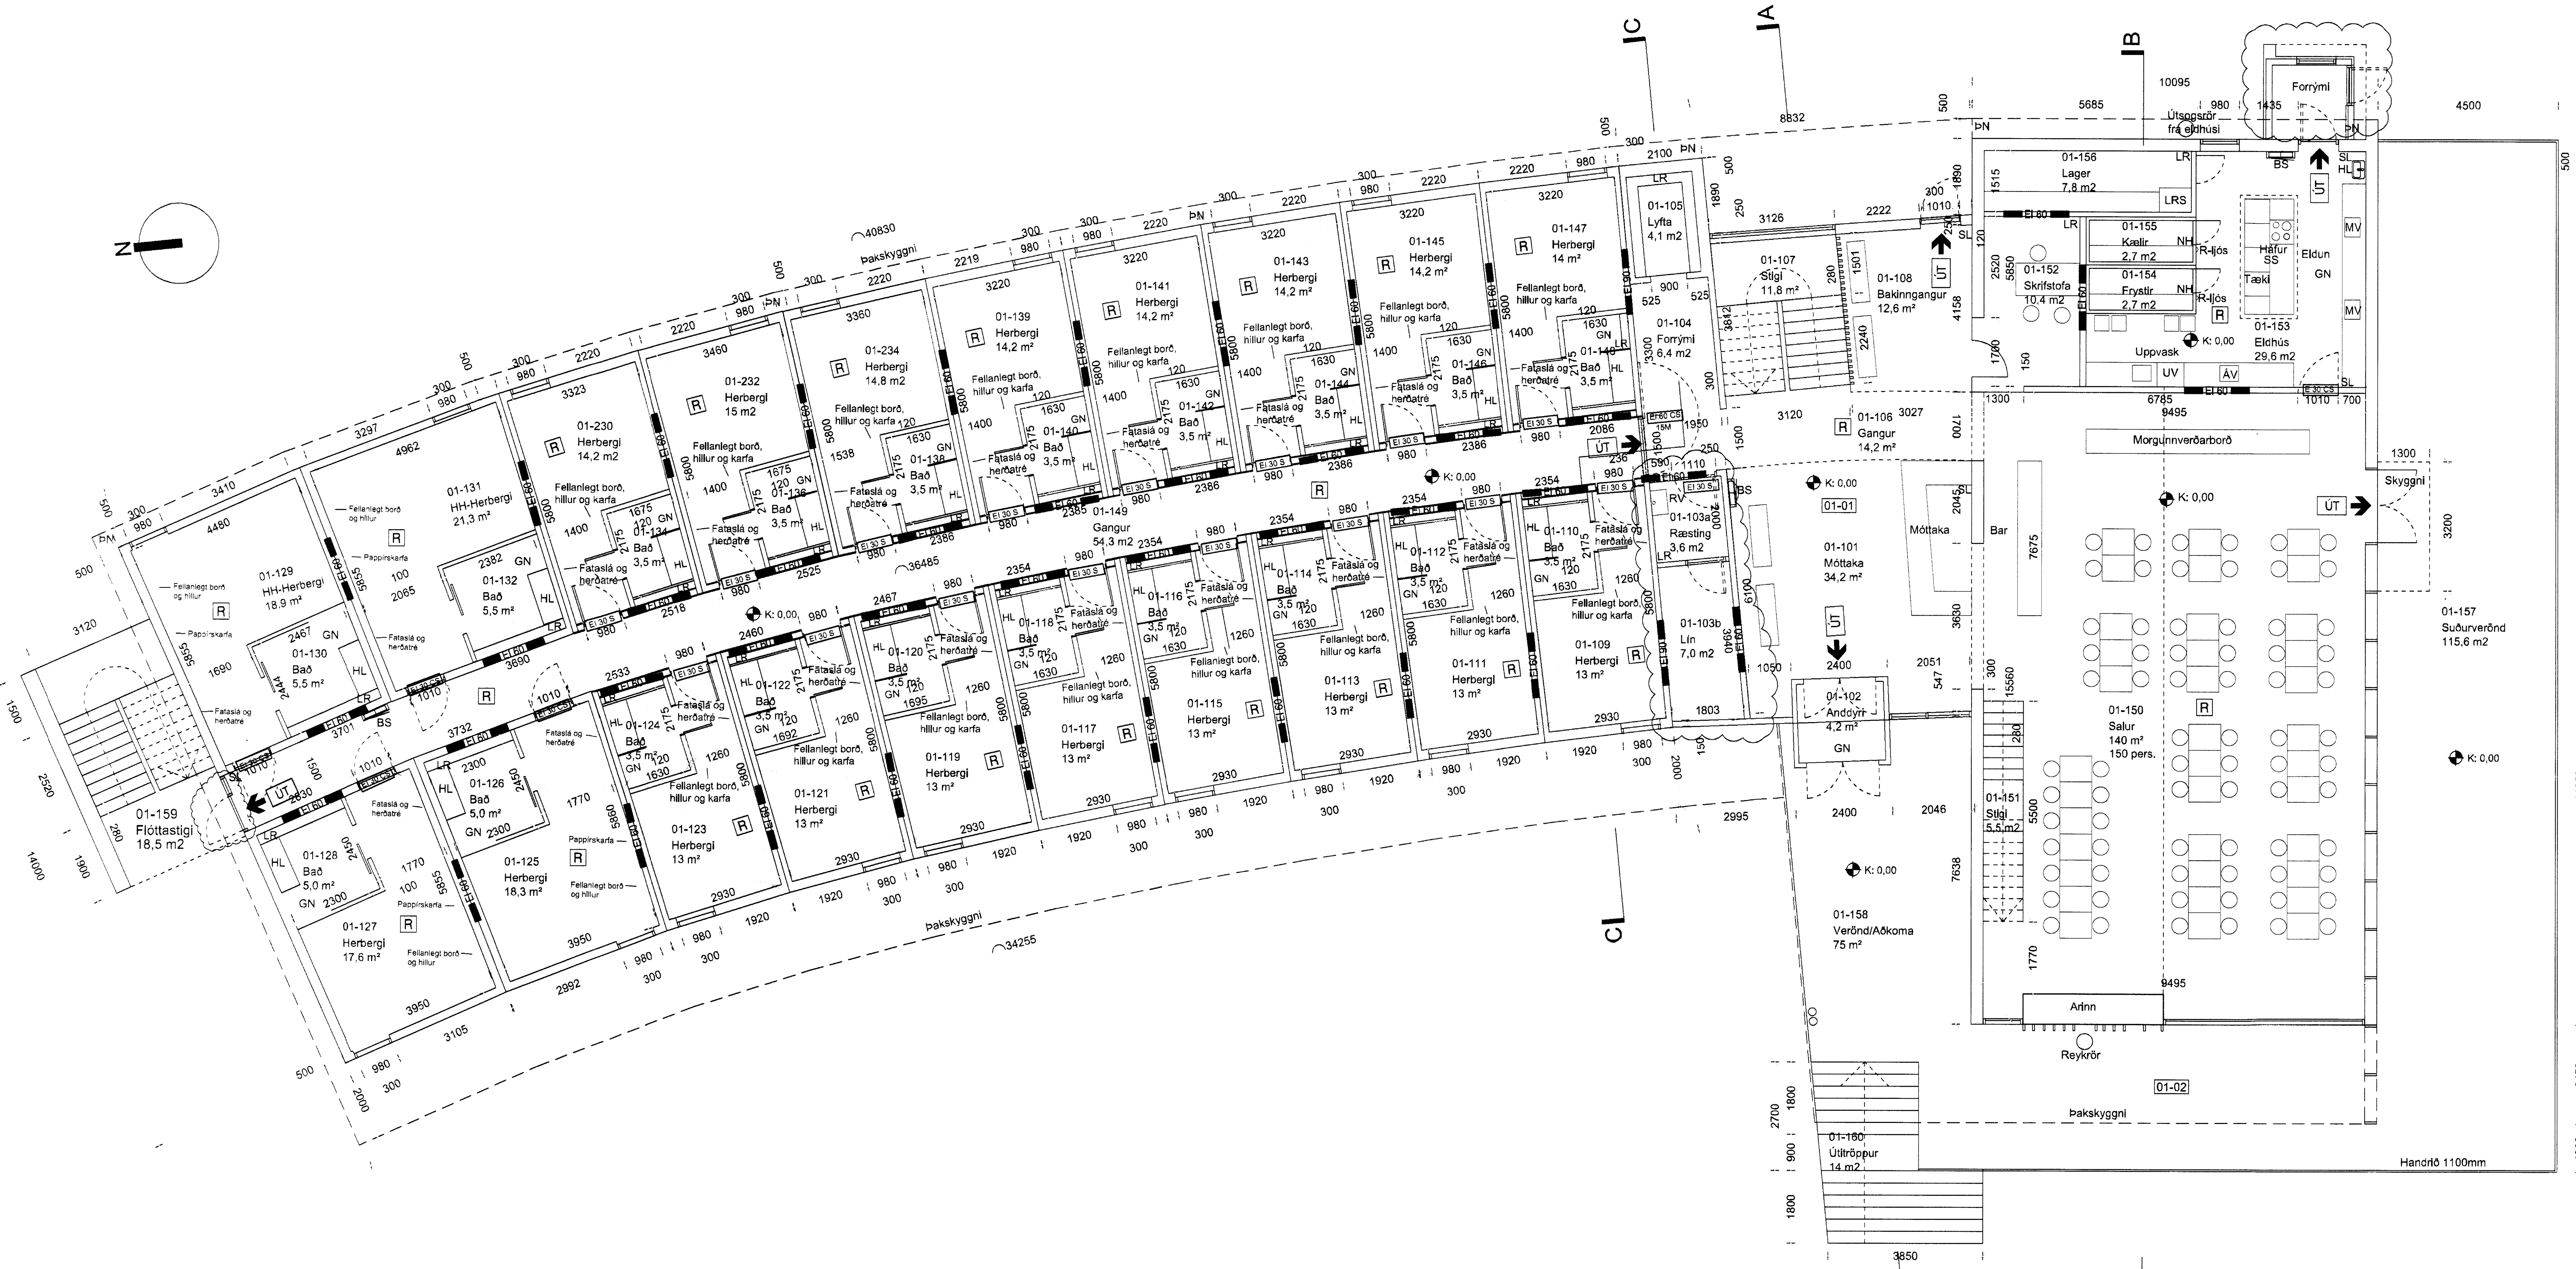

GRUNNMYND 1.HÆÐ
MKV 1:100

SKÝRINGAR:

GN	Gólfniðurfall
ÞN	Þakniðurfall
LR	Loftræst rými
LRS	Loftræstur ræstiskápur með ræstivask
HL	Handlaug
UV	Uppvask
RV	Ræstivaskur
MV	Matvælavaskur
ÁV	Áhaldavaskur
ST	Sturta
RV / S	Inntak rafveitu og síma
HV / VV	Inntak hitaveitu og vatnsveitu
	Hæðarkótar
SS	Sjálfvirkt slökkvikerfi
SL	Slökkvitæki
BS	Brunaslanga
	Rýmingarleið
BO	Björgunarop
R	Reykskynjari
EI 60	Brunahólfun
NH	Neyðarhnappur
ÚT	Merktur útgangur
EICS-30	Eldvarnarkrafa hurða

Útg.	Skýring / Breyting.	Dags.	Teiknað	Yfirfarið
2	Breytingar merktar með skýjum	23.09.2015	ÞH	JSE
1	1.útgáfa aðaluppdrátta	07.04.2015	ÞH	JSE

Fannborg ehf
VERKKAUPI / EIGANDI

Hótel Kerlingarfjöll
TEGUND VERKS

Hrunamannaafréttur, Kerlingarfjöll
GATA/STAÐSETNING

Aðaluppdráttur
Grunnmynd 1.hæð

LANDNÚMER:	—
STAÐGR.:	—
MHL:	01
MKV.:	1:100
BLAÐSTÆRÐ:	A1
ÚTGÁFA DAGS:	07.04.2015
TEIKNAÐ:	ÞH
YFIRFARIÐ:	JSE

1432 VERKNR. **304 - 2** RAÐNR. ÚTGÁFA

MANNVIT hf.
Kt. 430572-0169
Brunavarnir yfirfarnar

Jón Stefán Einarsson FAÍ
kt: 270976-3609

Sigurður Einarsson FAÍ
kt: 110457-2789

© BATTERÍIÐ | ARKITEKTAR
ÖLL AFNOT OG AFRITUN TEIKNINGAR AÐ HLUTA EÐA Í HEILD ER HÁÐ SKRIFLEGU LEYFI HÖFUNDA

6419.

Öll mál eru í mm. Mælið ekki af teikningum. Öll mál athugist á staðnum. Ósamræmi í teikningum og vafaatriði skal tilkynna arkitektum strax.

Tölvuskrá: V:\Verk\2014\1432-Kerlingafjoll_gistiadstada\MODEL\1432-ADALUPPDRATTUR-GRUNNMYND-1H.dwg