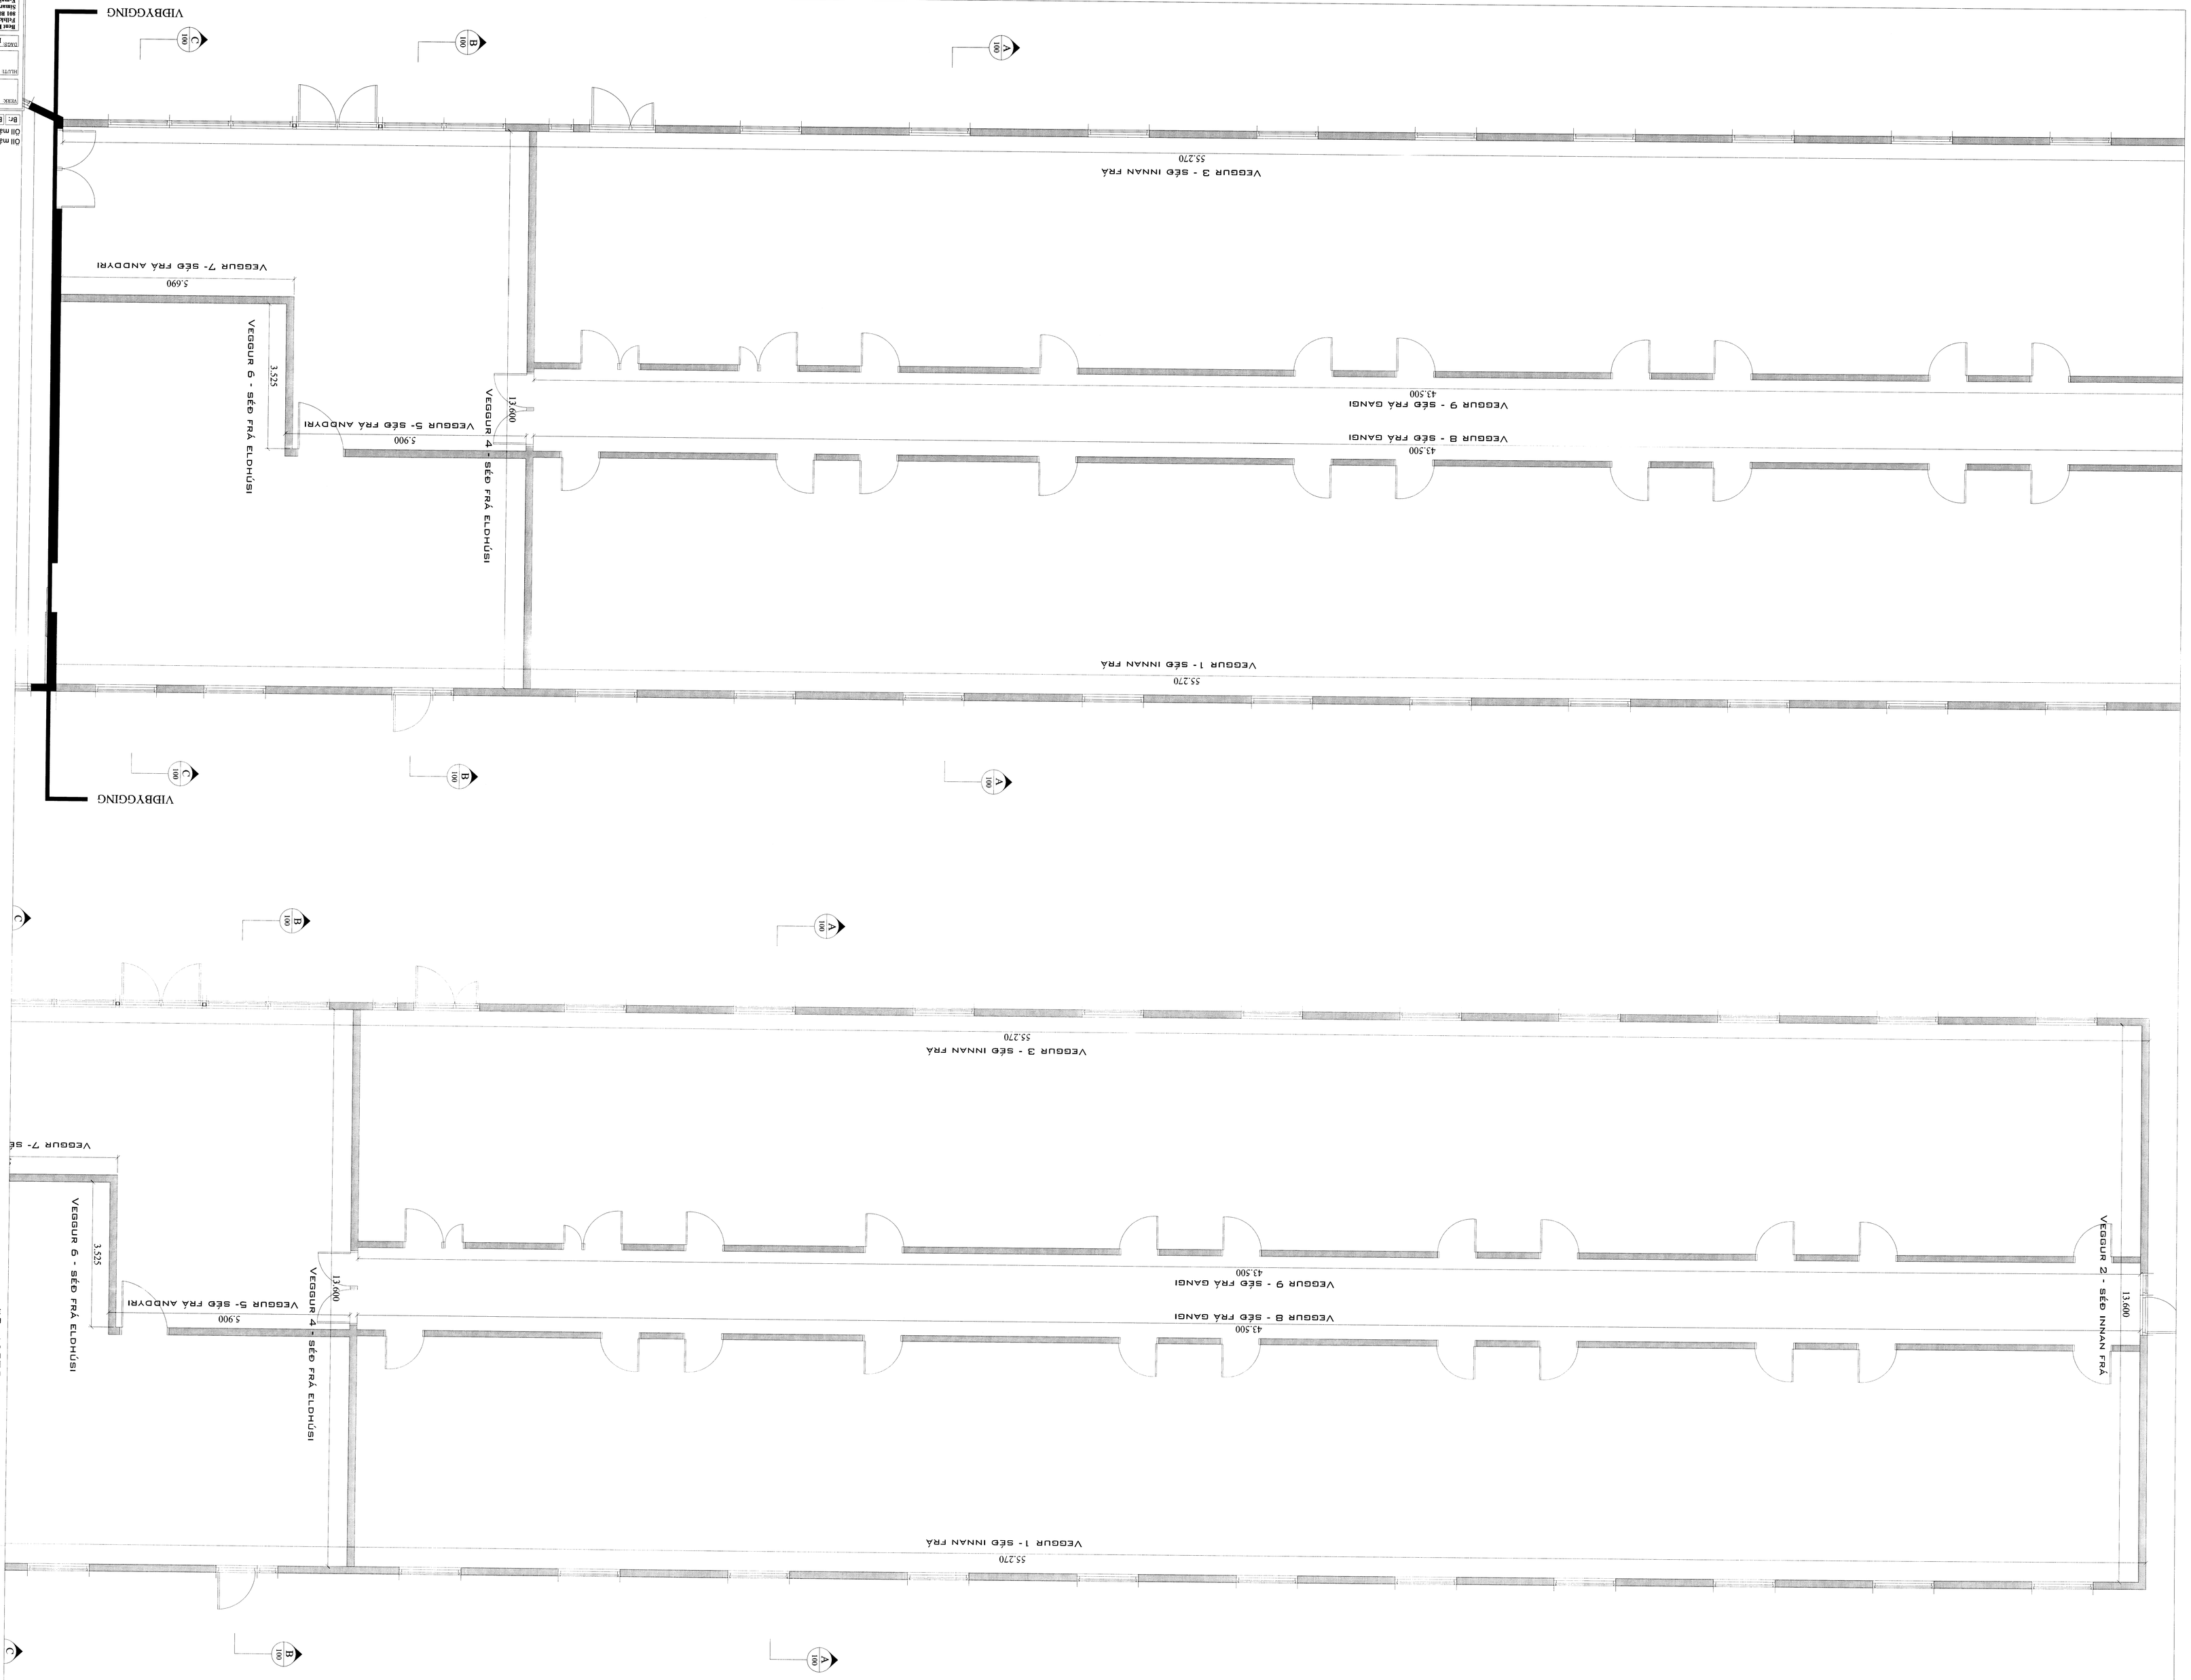

Almennt:

Öll mál skulu staðfest áv. aðalteikningum.
Ef ósamræmi finnst á skulu aðalteiknarar vera látnir vita af misræmi.
Þ.b.e.a. láta hönnuði vita af misræmi.

Skýringar - Steinsteypa og benditall

Styrktarkerfiskar ehf.:

Stærðir: C25/30-22-S3-2b
Benditall: B500C

Almennur frágangur járna:

Leggja skal 2xK12 í kringum öll ljós og hurðarop, auk þess skal setja 2xK12 í alla lárétta og lóðrétta veggenda.
Leggja skal 2xK16 yfir öll göt sem eru lengri en 1400mm.
Óangreindur fráganger gildir ætíð ætíð sem að lágmarki 3
tekningu.

Fjarlægð frá stæðri hlið að jaðrum skal vera, hula = 30mm, nema annað komi fram.

Byggingarfulltrúa

Bt: Breyting	Dags: Samþ:

Öll mál eru í millimetrum, nema annað sé tekið fram.
Öll mál skal sannreyna á staðnum.

VERK: Baðhús - Íþróttir við Hótel Bræðholt	TEIKN. NR. 200
Bræðholt 1	KVARÐI 1:50 A3
Grunnmyndir veggja	TEIKN. NR.
DAGS: 10.05.15 Aðalhönnuður Vinnuskjöl	BR. 15-04
Byggingarstjóri: Sími: 846-7099 - 486-8855 Netfang: Bræðholti 1 Póstnr. 801 Selfoss	0602-06-2009
Byggingarstjóri: Sími: 846-7099 - 486-8855 Netfang: Bræðholti 1 Póstnr. 801 Selfoss	6436