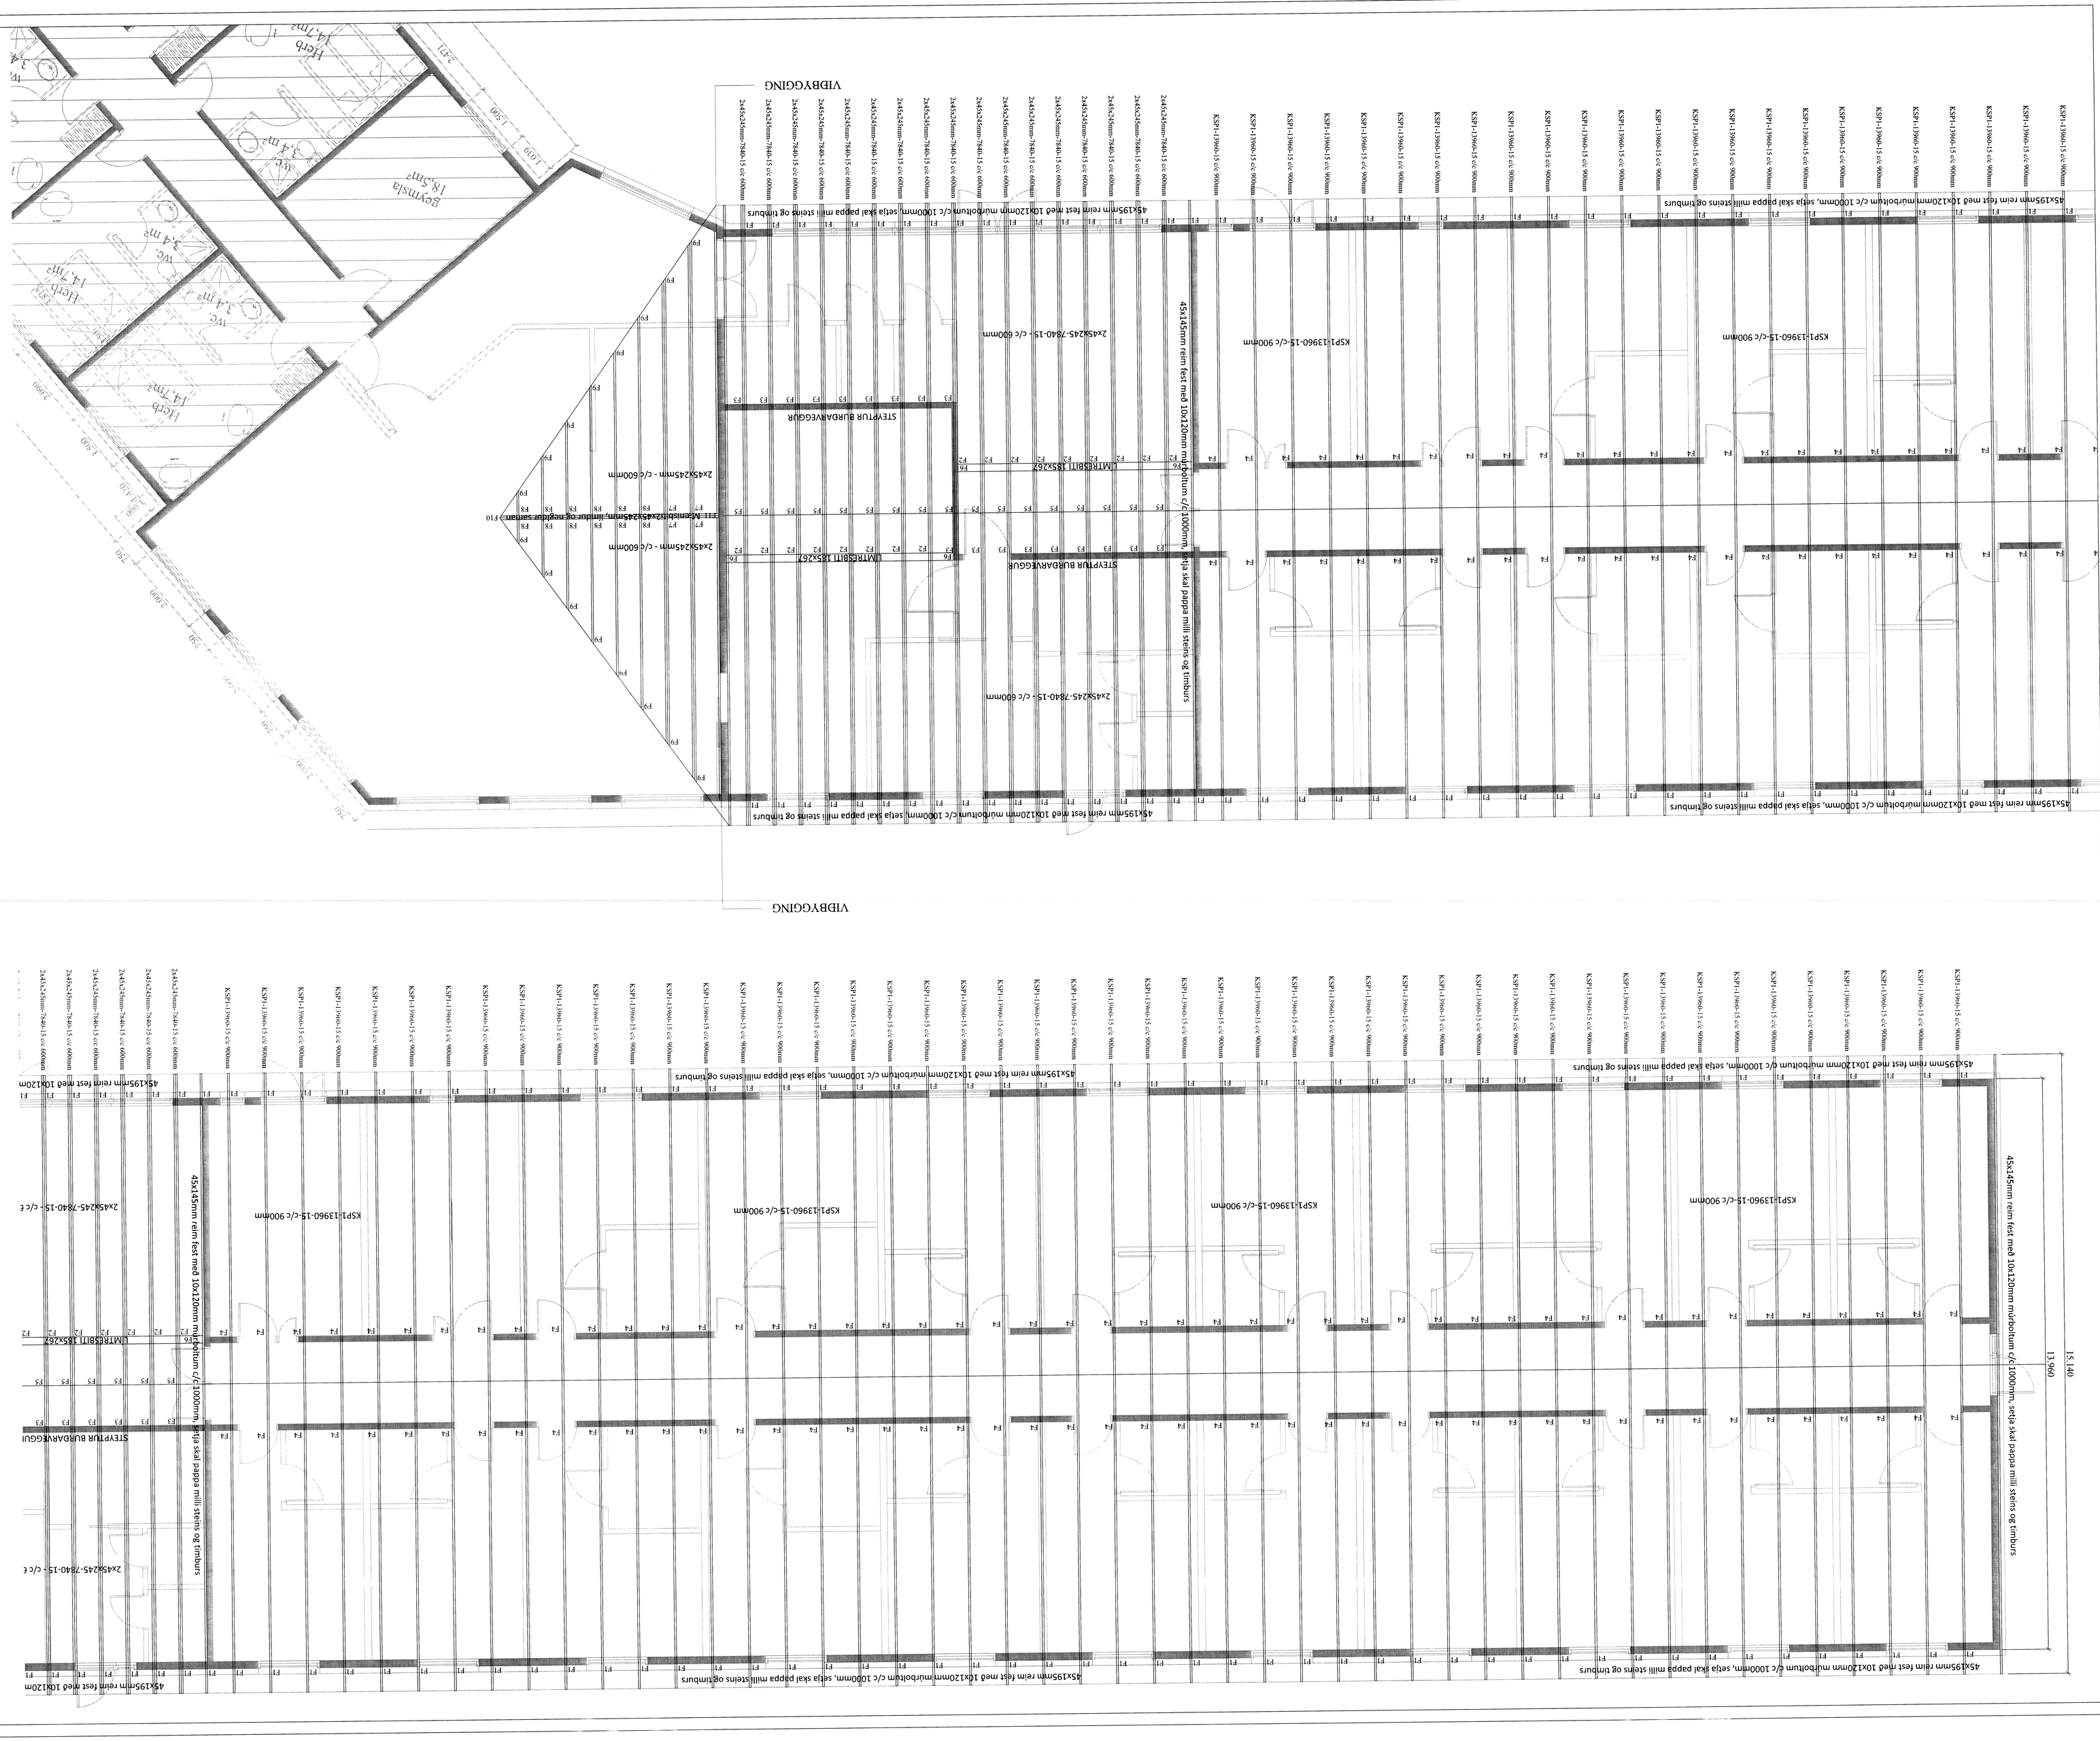

Almennar skýringar - þakvirki

Allur viður er C18 eða betra.
Allan við samkvæmt ÍST EN 1995-1-1:2004+A1:2008 (Eurocode 5) og viðeigandi þjóðarviðauka.
Hnetuinnlýð eða ryðfrítt.
Allur samur og festingar í votrýmum skal vera með hæfilegri húðun.
Þak þrístrendur með burðarkerfi úr límtré (GL24h) og timbri (C24) í flokki 1 samkvæmt ÍST EN 1995-1-1:2004+A1:2008 (Eurocode 5).
Sperrur skulu vera með 10x120mm murbotlum c/c 1000mm, setja skal pappa mills stems og timburs.