







Burðarvirki húss
Grunnmynd
M: 1:50

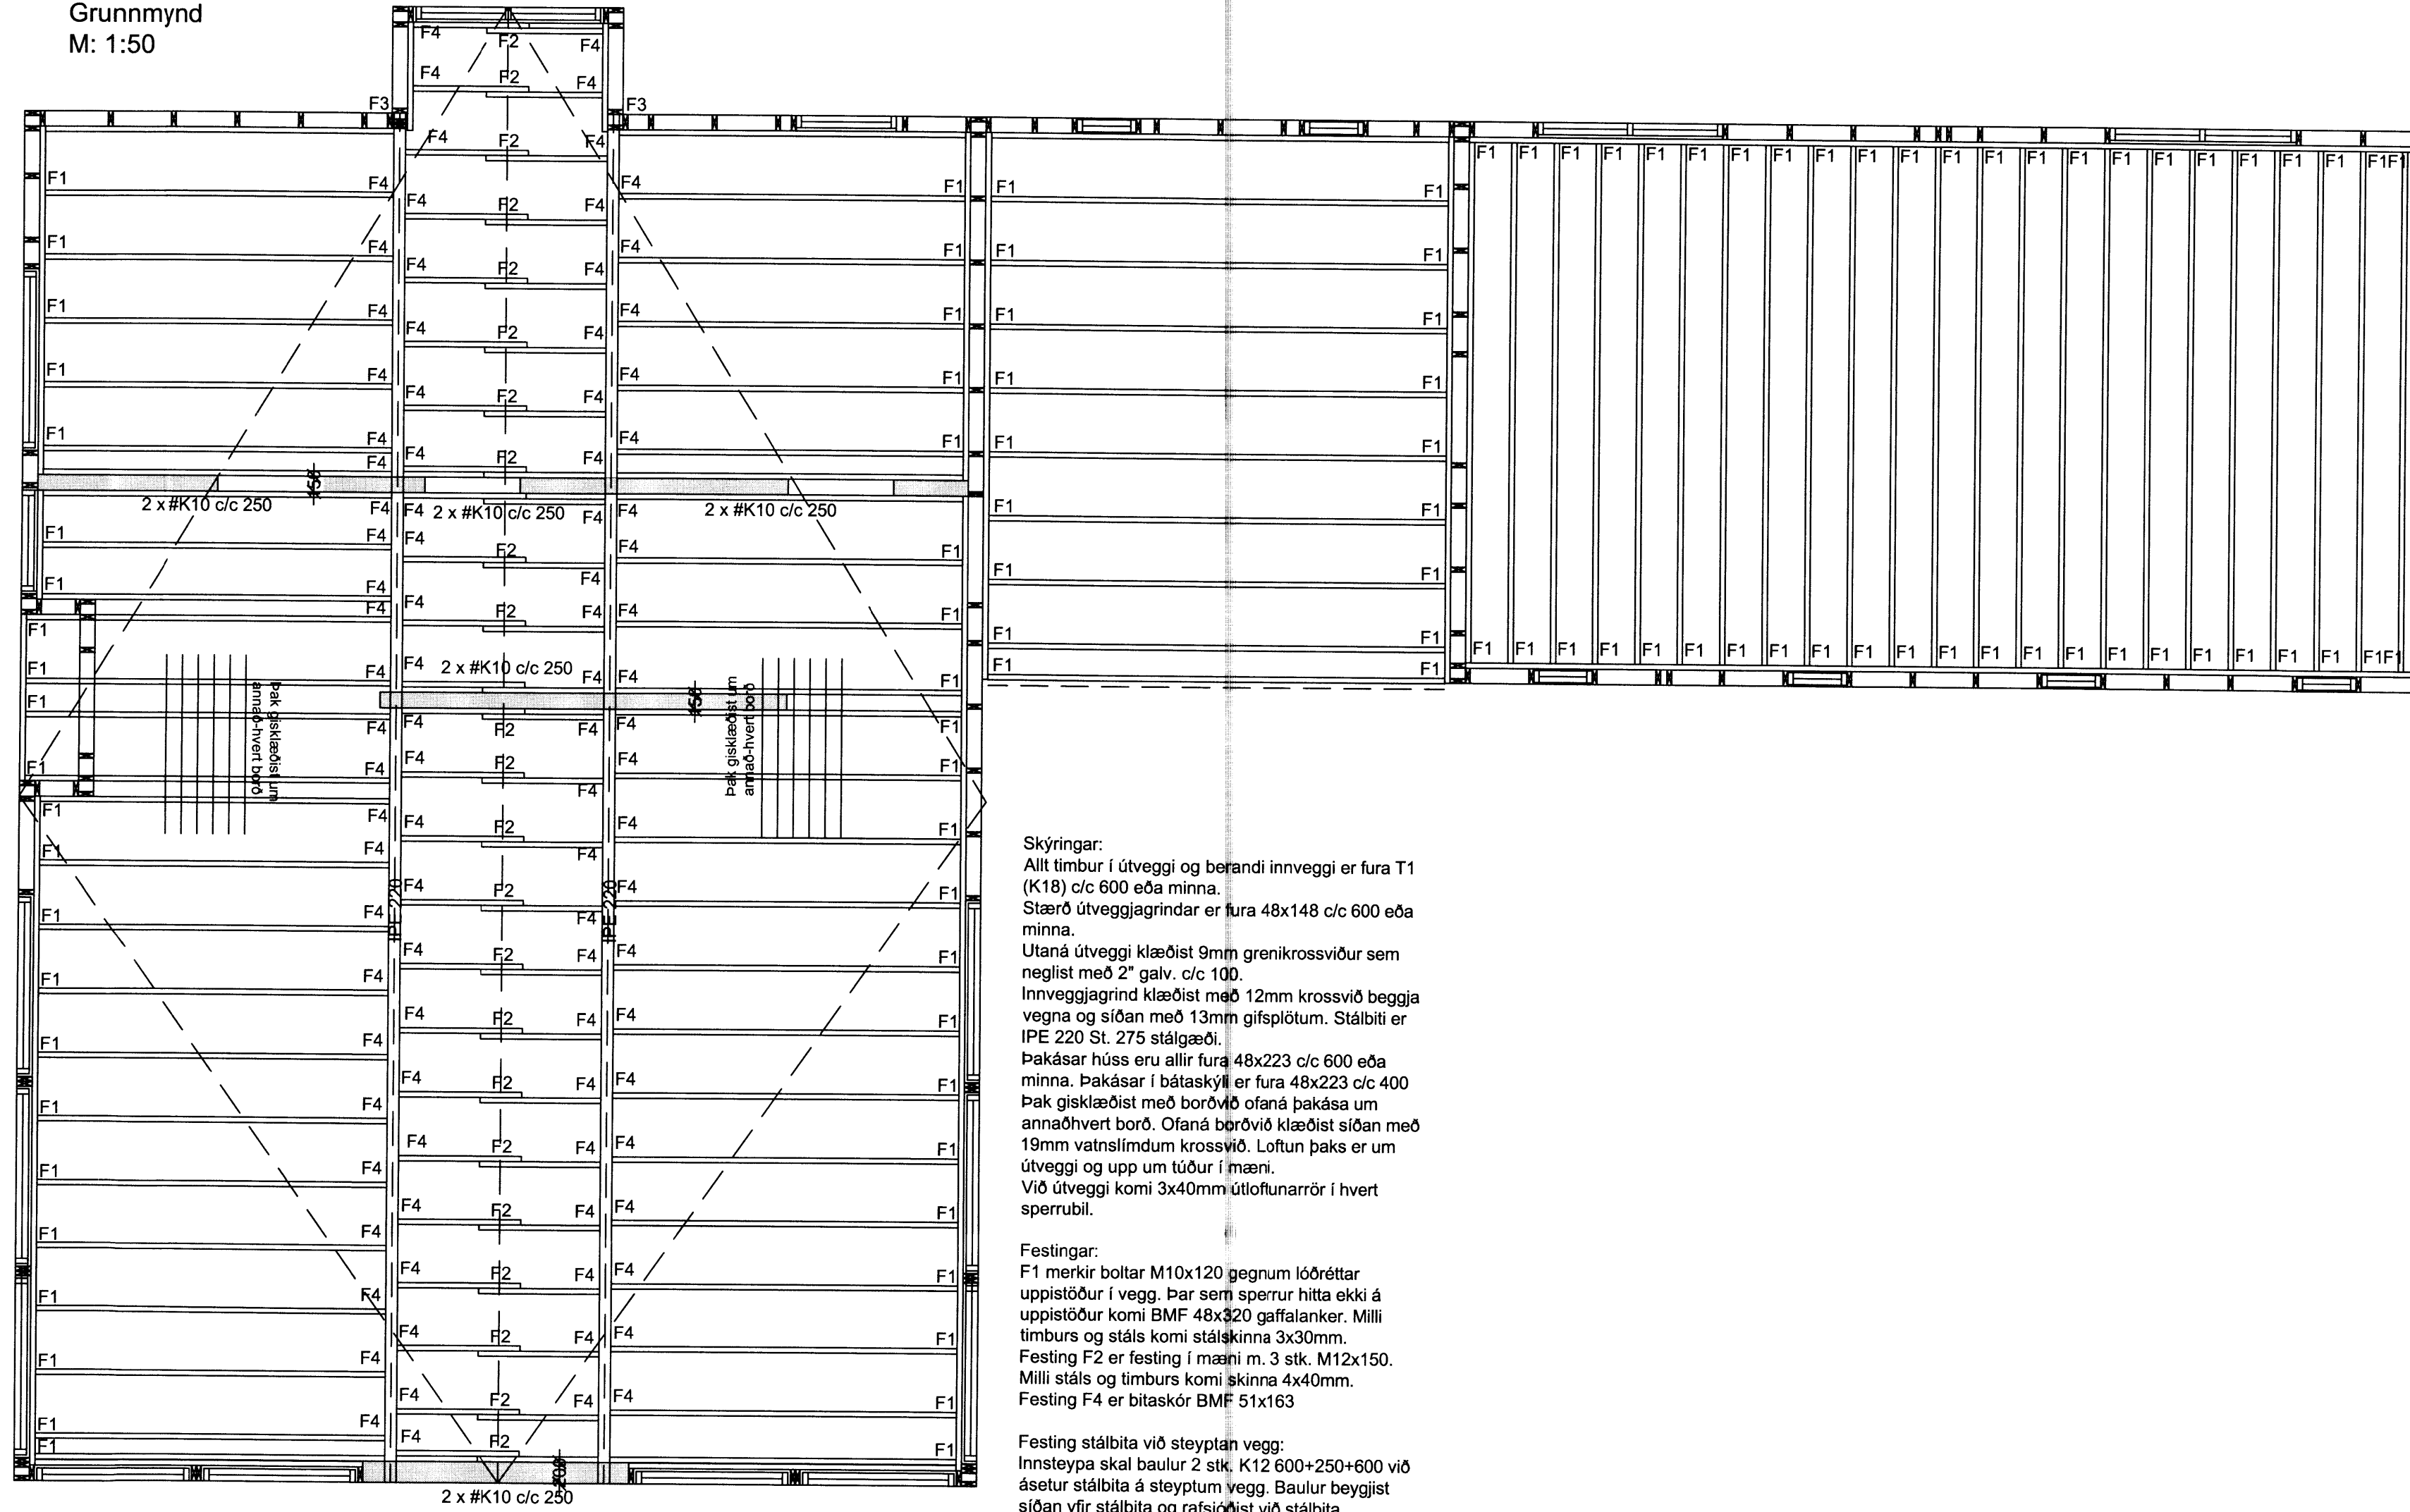

Skýringar:
Allt timbur í útveggi og berandi innveggi er fura T1 (K18) c/c 600 eða minna.
Stærð útveggjagirndar er fura 48x148 c/c 600 eða minna.
Útaná útveggi klæðist 9mm grenikrossviður sem neglist með 2" galv, c/c 100.
Innveggjagirnd klæðist með 12mm krossvið beggja vagna og síðan með 13mm gíslplötum. Stálbit er IPE 220 St. 275 stálgaði.
Pakásar húss eru allir fura 48x223 c/c 600 eða minna. Pakásar í bátaskýli er fura 48x223 c/c 400.
Pak gíslklæðist með borðvið ofaná pakása um annað hvert borð. Ofaná borðvið klæðist síðan með 19mm vatnslímdum krossvið. Loftun þaks er um útveggi og upp um túður í mæni.
Við útveggi komi 3x40mm útlöfnarrör í hvert spennubili.

Festingar:
F1 merkir boltar M10x120 gegnum lóðréttar uppistöður í vegg. Þar sem spennur hitta ekki á uppistöður komi BMF 48x320 gaffalanker. Milli timburs og stáls komi stálkinnna 3x30mm.
Festing F2 er festing í mæni m. 3 stk. M12x150. Milli stáls og timburs komi skinnna 4x40mm.
Festing F4 er bitaskór BMF 51x163.

Festing stálbita við steyptan vegg:
Innsteypta skal baulur 2 stk. K12 600+250+600 við ásetur stálbita á steyptum vegg. Baulur beygjast síðan yfir stálbita og ratsjóðist við stálbita. Festingar skulu síðan málaðar með ryðvarnarmálingu.

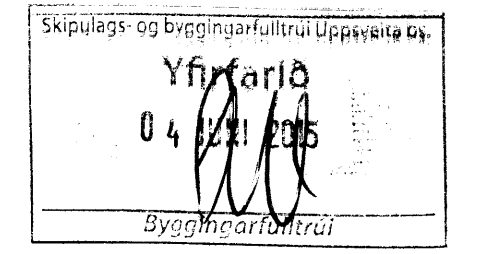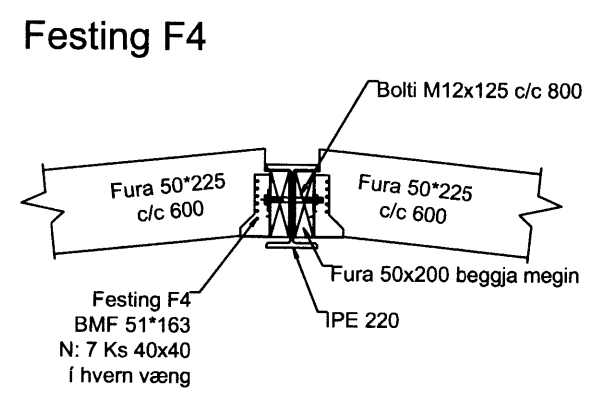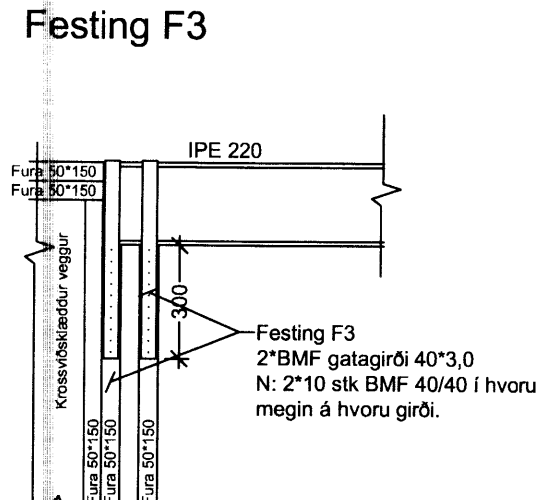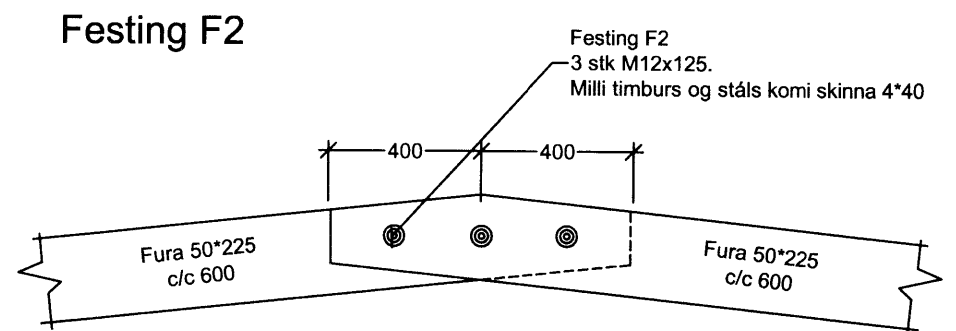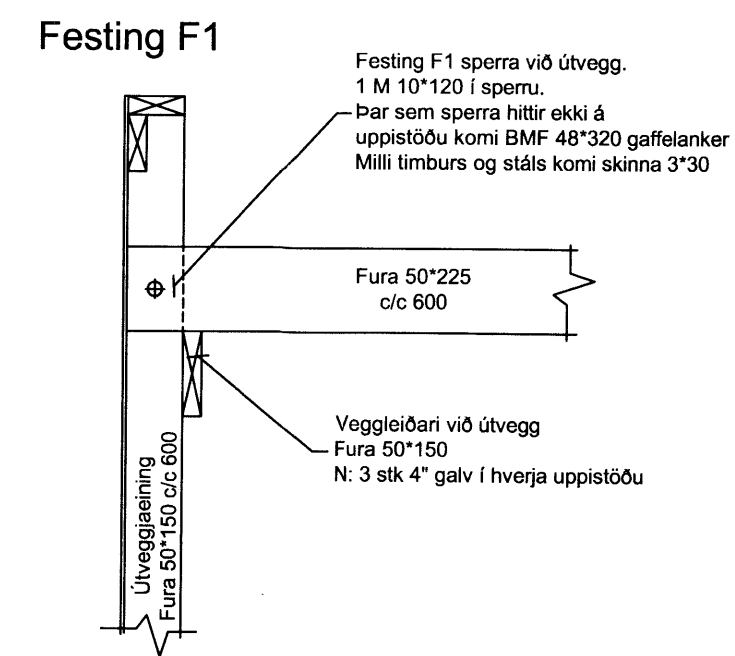

ÚTGÁFUFRILL

| NUMER | DAGS. | SKÝRINGAR | UNNIÐ |
|-------|-----------------|-----------|-------|
| | | | |
| | | | |
| | | | |
| | | | |
| | | | |
| | | | |
| DAGS. | SAMRÆM HÖNNUNUR | | |

EMIL ÞÓR GUÐMUNDSSON

KÓPAVOGSBAKKA 4
200 KÓPAVOGUR
GSM: 898 9517
NETFANG: emil@emil.is
k: 280456-3499

HEITI VERKS:
Einbúi 1 - Grafningshreppi

HEITI TEKNINGAR:
Burðarvirki húss

| | | | |
|--------------------|----------------------|------------|---------------|
| HKV: | DAGS. | VERK NR | |
| 1:50 | 11/05/2015 | | |
| TEKNAÐ: | YFIRFARIÐ | SAMÞYKKT | NR. TEKNINGAR |
| EPG | EPG | EPG | |
| DAGS UNDIRSKR. | NAFN HÖNNUNAR | B10 | |
| UNDIRSKR. HÖNNUNAR | EMIL ÞÓR GUÐMUNDSSON | | |
| | | ÚTGÁFA | |

6444
506