


Almennt:
Öl má eru í millimetrum nema kotar á gólfum, loftum og landi sem eru í metrum.
Öl má sannreynist á staðnum og ef misræmi kemur upp í teikningum skal strax hafa samband við hönnuð og eftirlitsmann.

- Skýringar:**
- ☒ x xxx = Steypukoti.
 - ☒ x xxx = Koti á frágengnu gólf.
 - ☒ x xxx = Koti á loftum og á landi.
 - ☒ = Loftfræsting.
 - ☒ = Gólfniðurfali.
 - ☒ = Björgunarop.
 - ☒ = Niðurfali frá þaki.

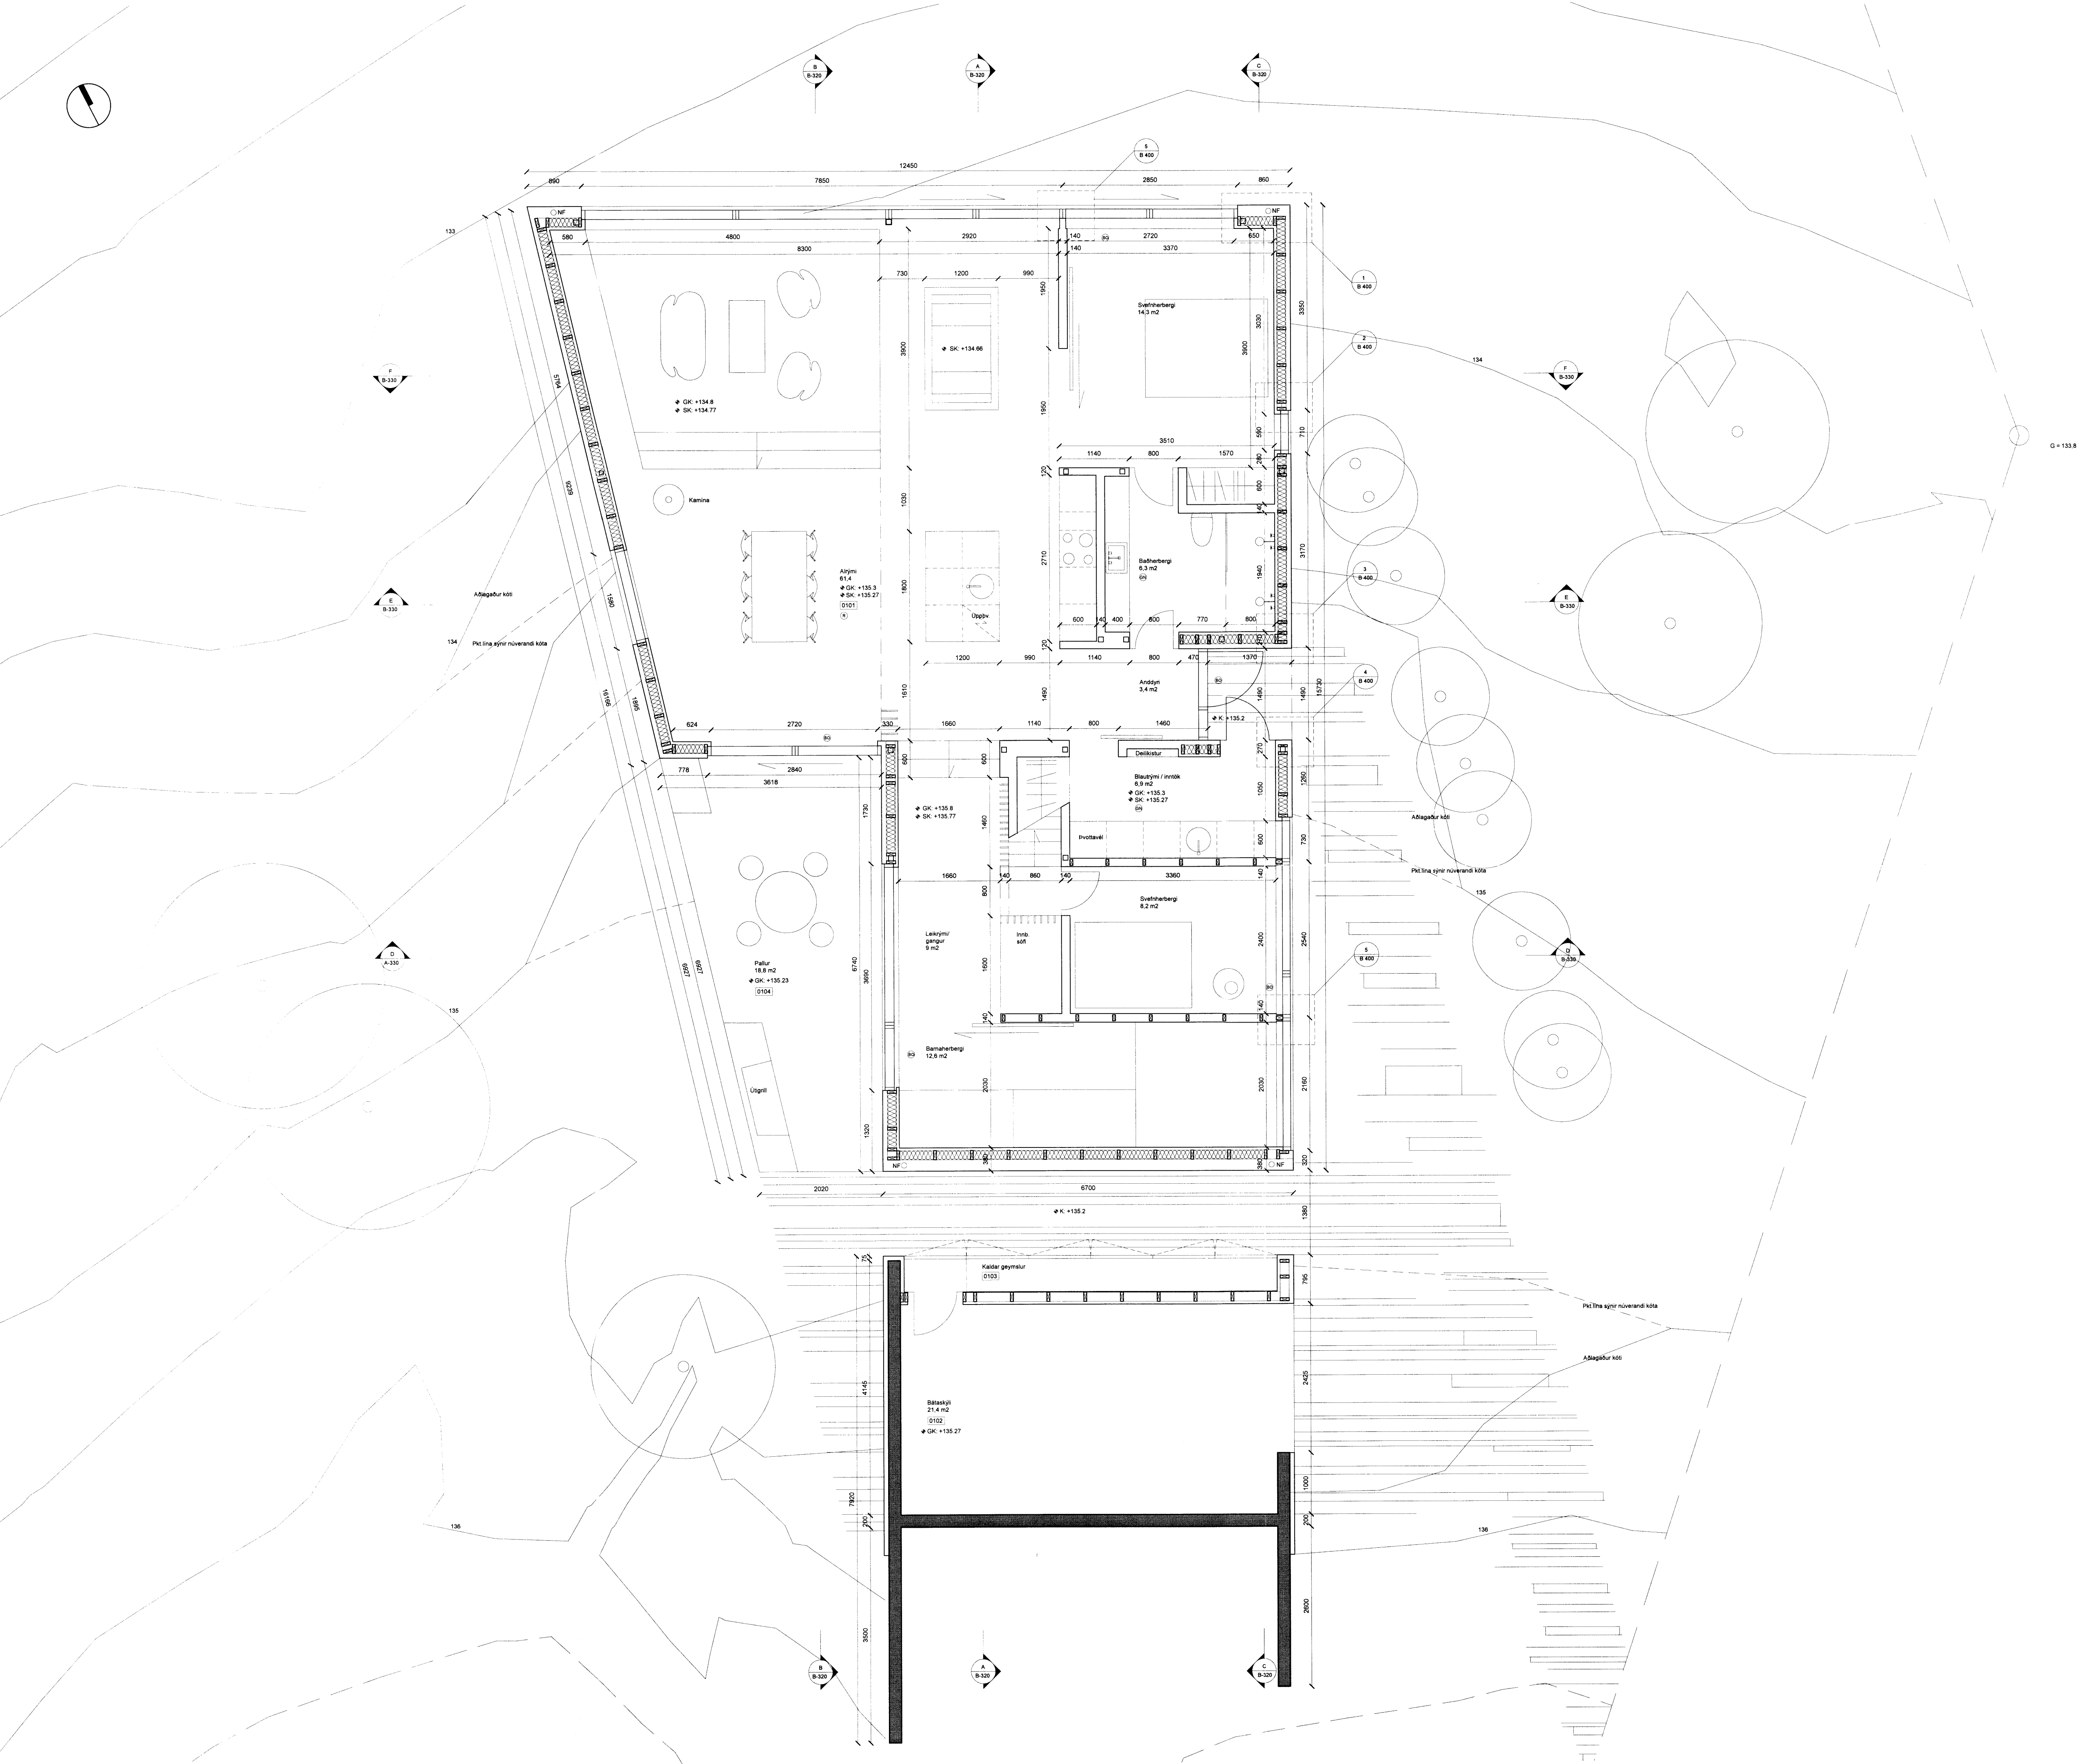

Verk: **Réttarháls 5**
 Verksaupi: Tina Dickow & Helgi Hrafn Jónsson
 Teikning: **Grunnmynd**
 Mkv: 1:50
 Dagest: 25.09.2015
 Teiknað: KE & KK
 Yfirfarið: KE

KRADS
 Klapparstíg 16, 1. hæð
 KÍ 610665-0790
 ann: 534 03 20 - Email: info@krads.is

Hönnunartjóni:
 Kristján Eggertsson kt.: 150873-5769
 Email: kristjan@krads.is
 Sími: 6640320 / 534 03 20

Verk: Teikn. Breyting

6471