



Almennt:
 Öll mál eru í millimetrum nema kótur á gólfum, loftum og landi sem eru í metrum.
 Öll mál samræmist á staðnum og ef mismæmi kemur upp í teikningum skal strax hafa samband við hönnuði og eftirlitmann.

Skýringar:

- ☐ x xxx = Steypukóti
- ☐ x xxx = Kóti á frágengnu gólf
- ☐ x xxx = Kóti á loftum og á landi
- ⊕ = Loftrásling
- ⊙ = Gólfniðurfali
- ⊖ = Björgunarop
- ⊙ = Niðurfali frá þaki

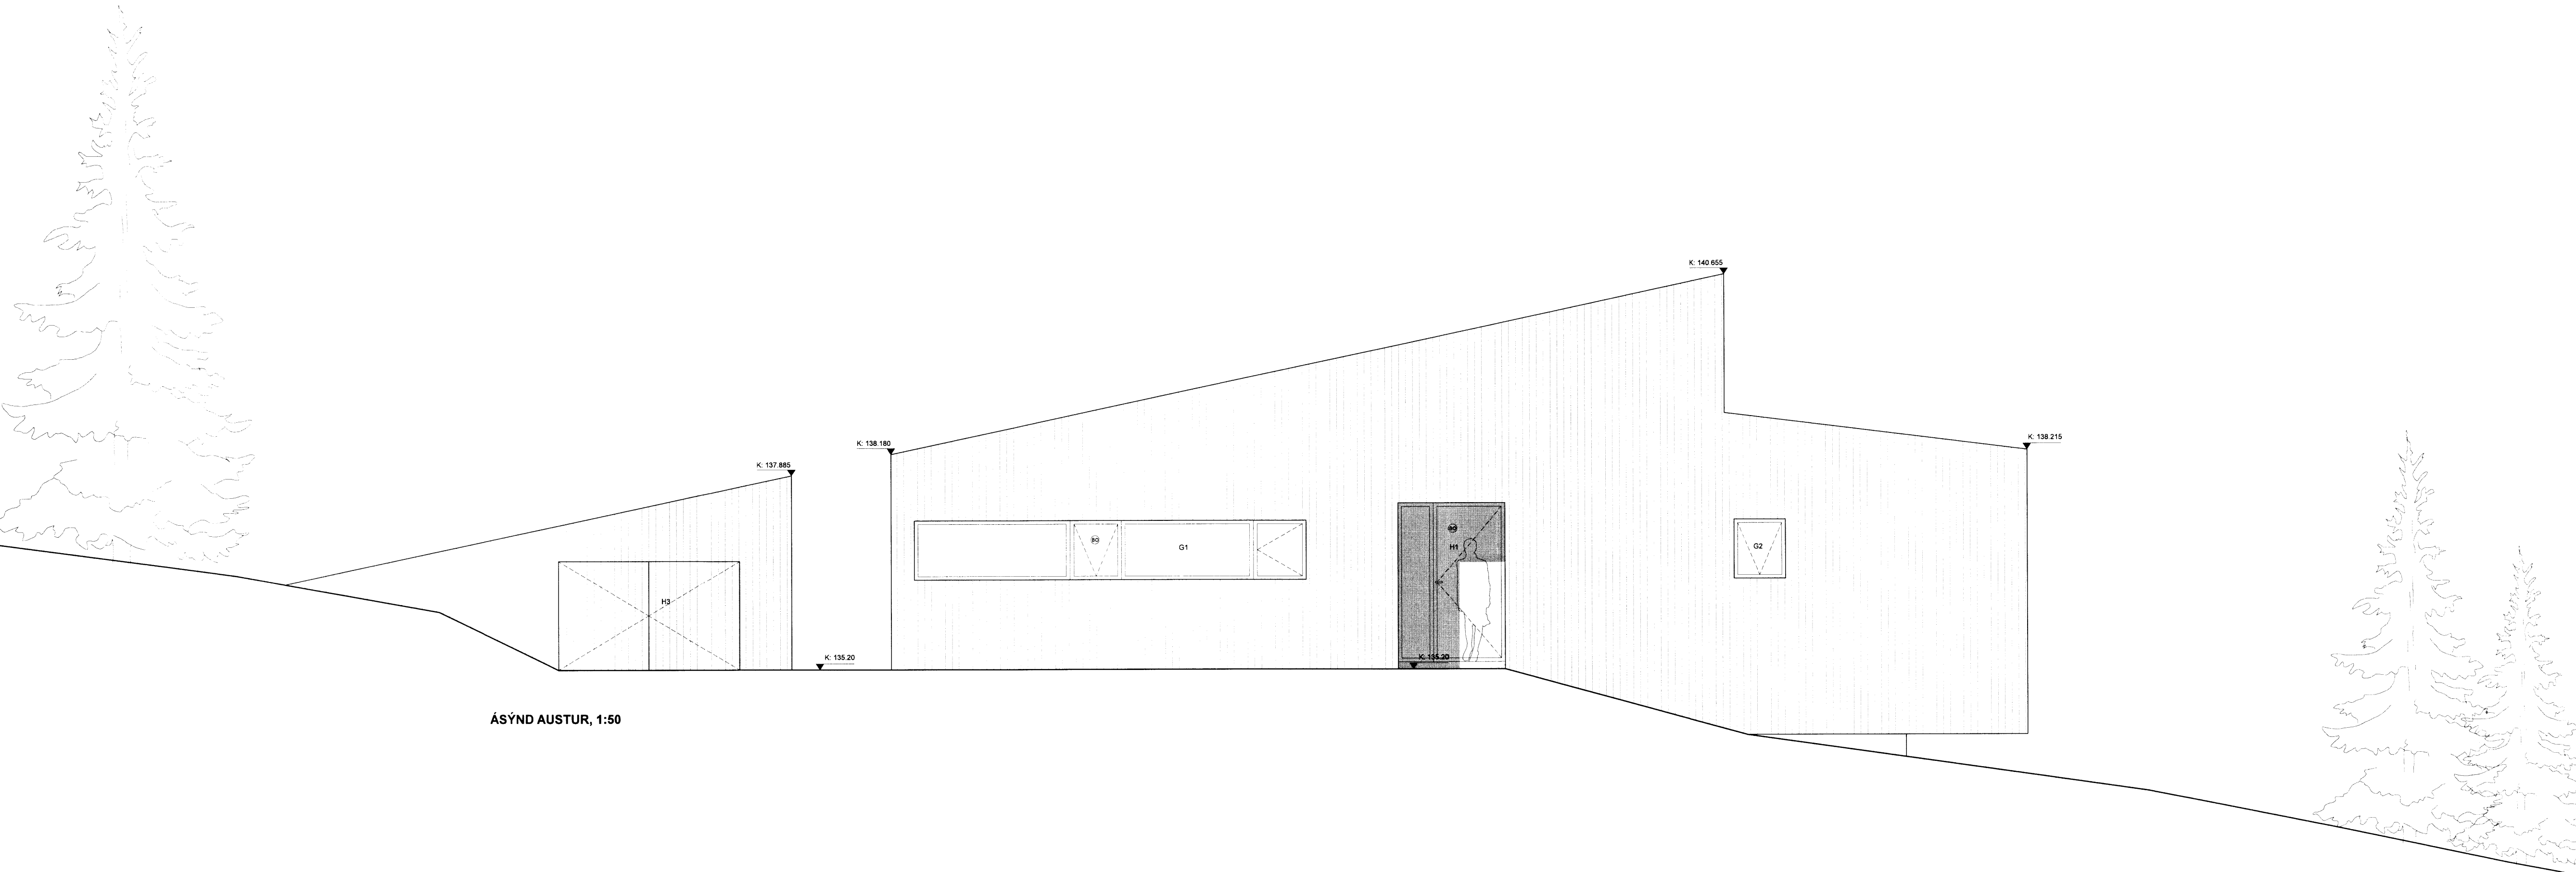

ÁSYND AUSTUR, 1:50

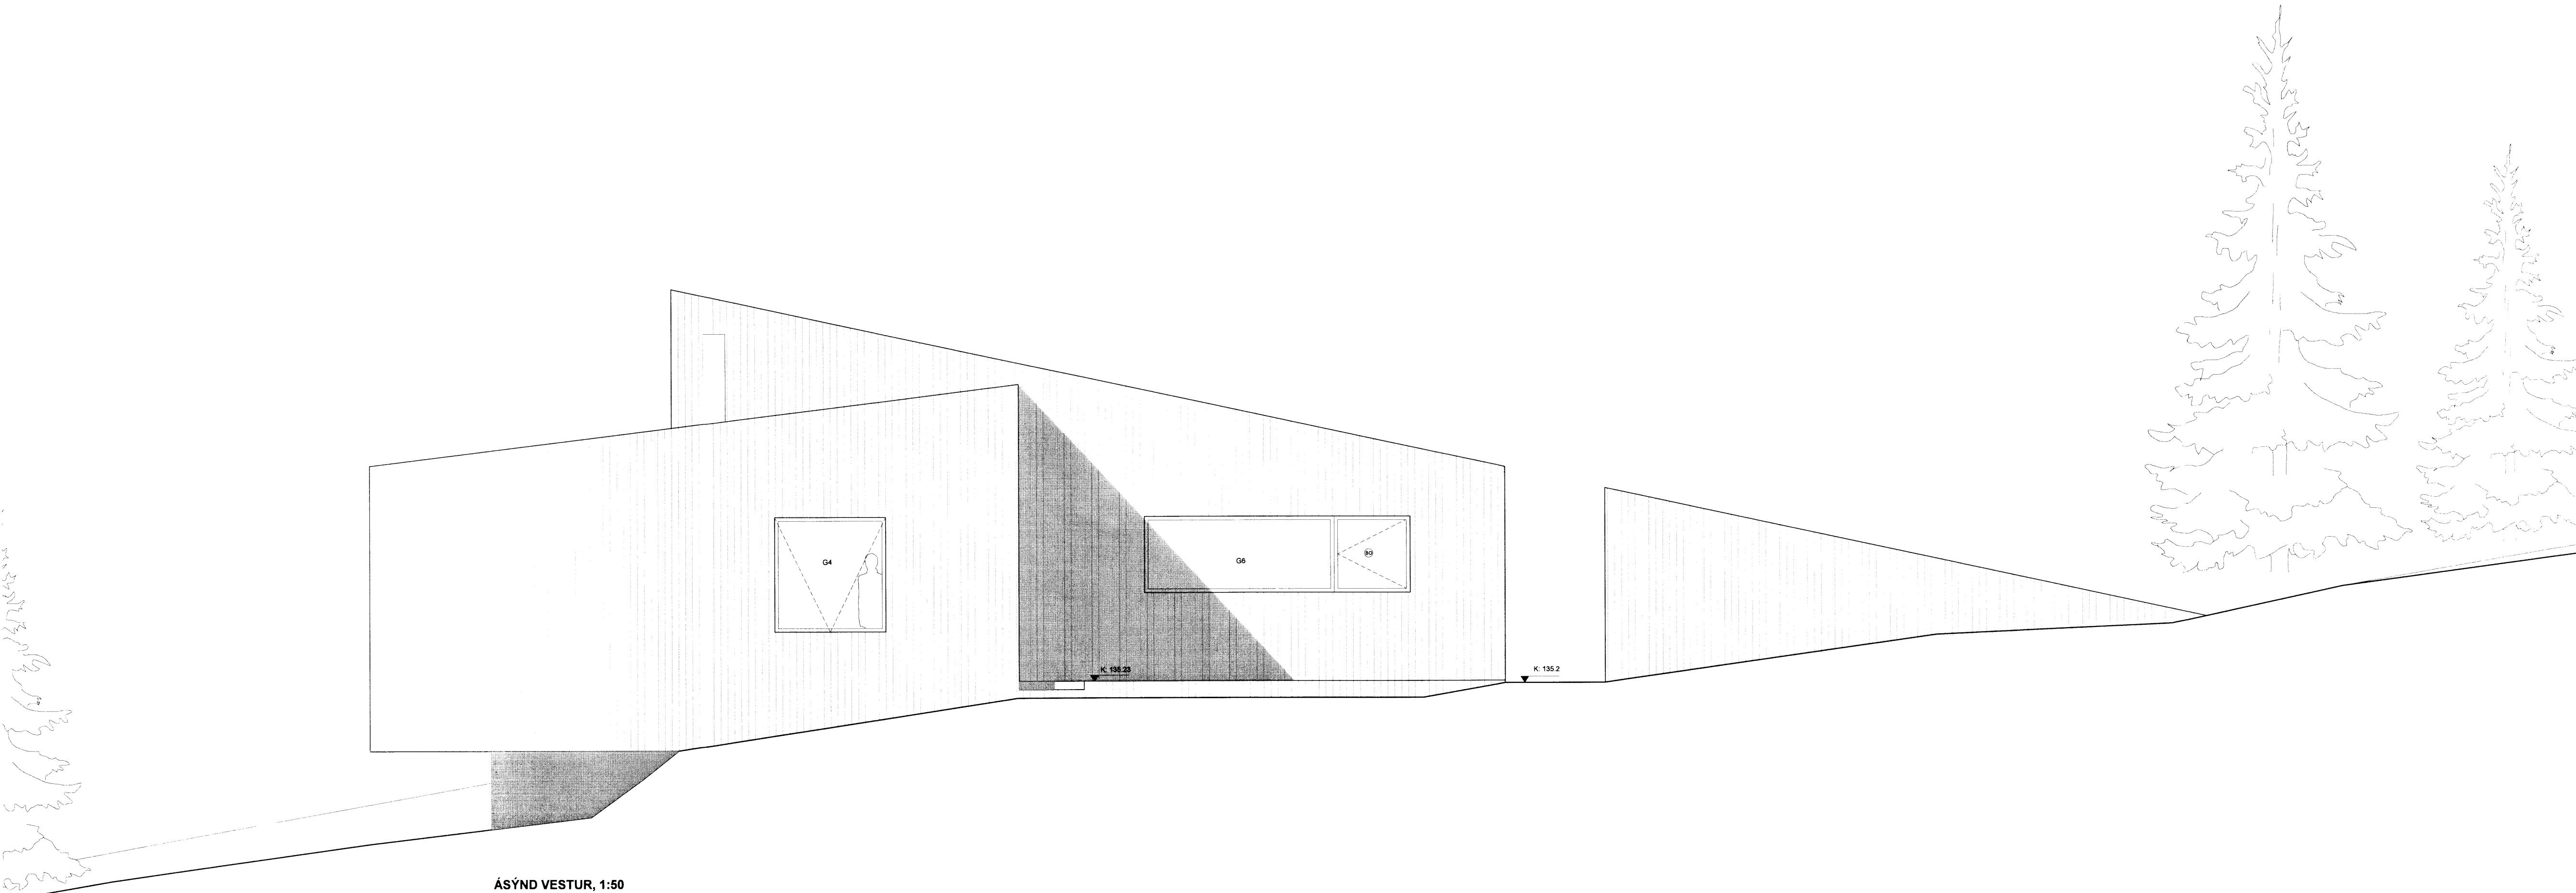

ÁSYND VESTUR, 1:50

Verk: **Réttarhals 5**
 Verksaup: Tina Dickow & Helgi Hrafn Jónsson
 Teikning: **Ásýndir austur og vestur**
 Miv: 1:50
 Dagaátt: 25.09.2015
 Teiknað: KE & KK
 Yfirlit: KE

KRADS

Klaappartig 16, 1 hæð
 Kt. 610926-0790
 Sími: 534 03 20 / Email: info@krads.info

Hönnunarstjóri:
 Kristján Eggerðsson, kt.: 150873-5769
 Email: kristjan@krads.info
 Sími: 6640320 / 534 03 20

Verk: Teikn. Breyting

141 B-300

6473