


Almennt:  
Öl mál eru í millimetrum nema kótar á gólfum, loftum og landi sem eru í metrum.  
Öl mál samræyntist á staðnum og ef misrämi kemur upp í teikningum skal strax hafa samband við hönnuði og eftirlitsmann.

Skýringar:

- S<sub>xx</sub> = Steypukoti.
- G<sub>xx</sub> = Köt á frágengnu gólfí.
- K<sub>xx</sub> = Köt á loftum og á landi.
- L<sub>xx</sub> = Loftræsting.
- G<sub>xx</sub> = Gólfniðurfall.
- B<sub>xx</sub> = Björgunarop.
- N<sub>xx</sub> = Niðurfall frá þaki.

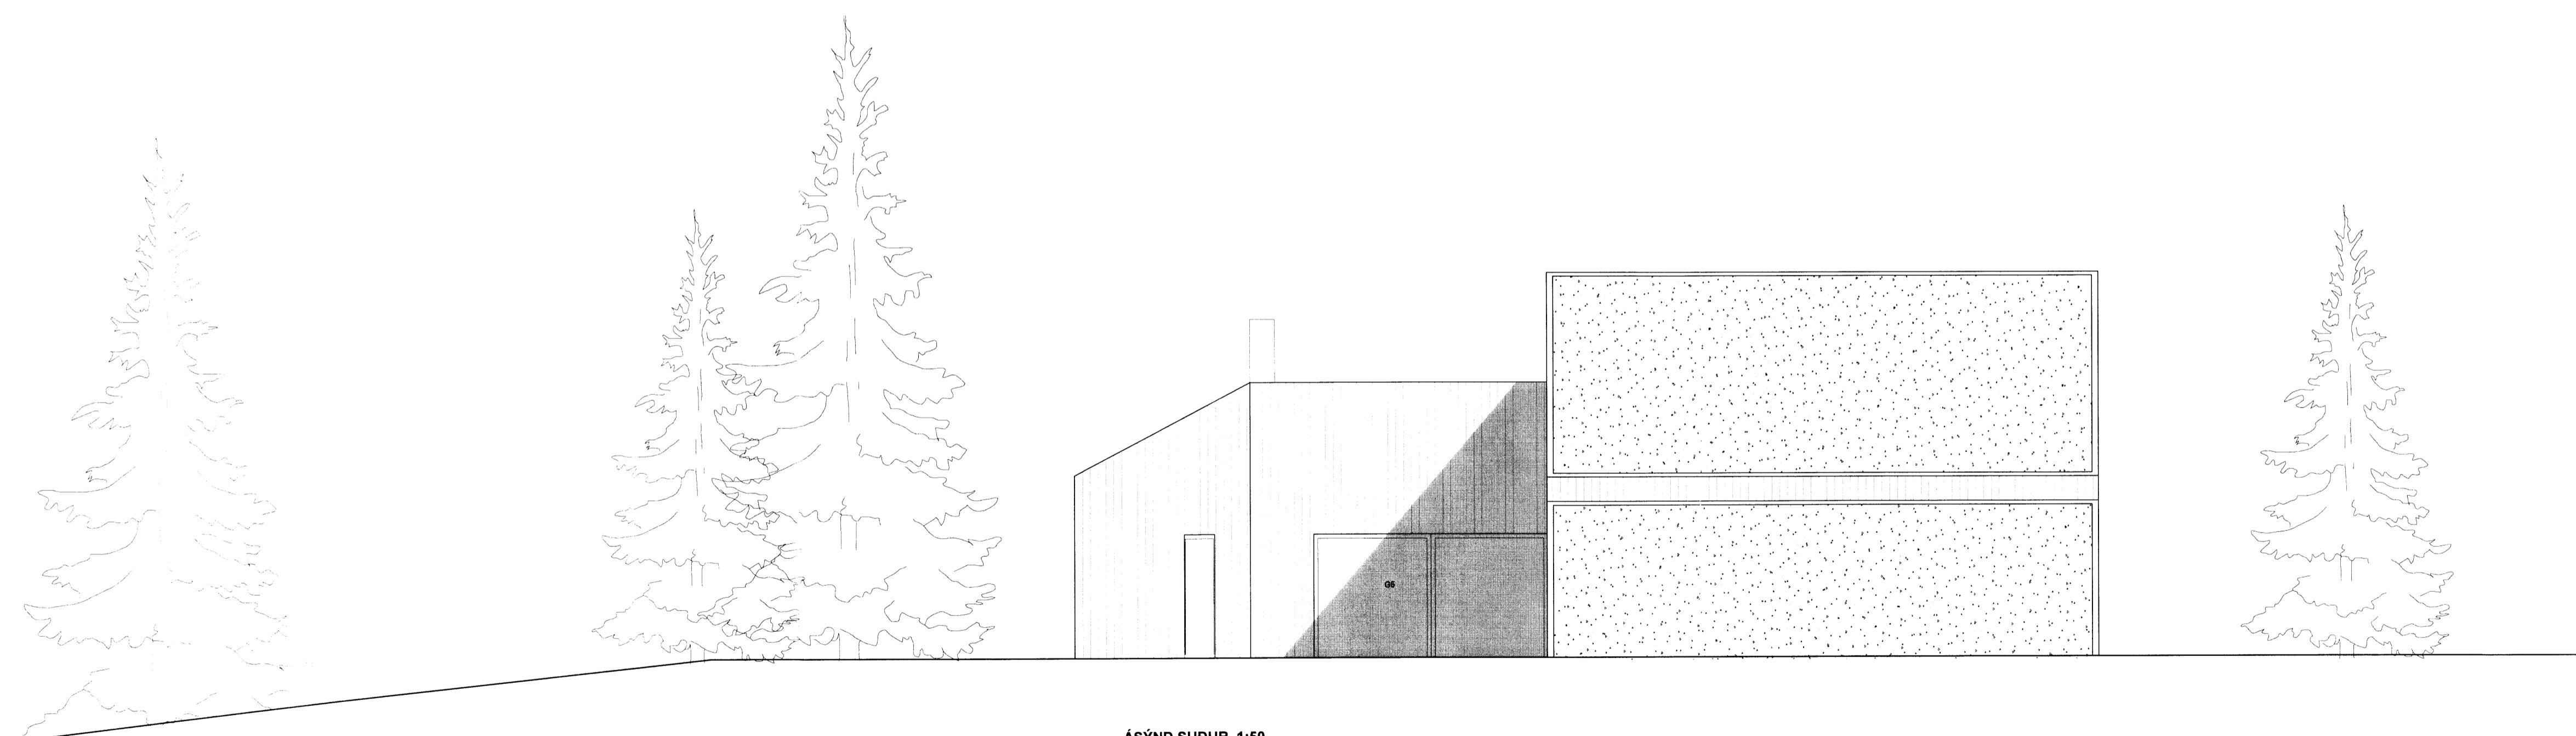

Réttaráls 5  
Verkkaup: Tina Dickow & Helgi Hrafn Jónsson  
Teikning: Ásýndir norður og suður  
Mínv.: 1:50  
Dagsetn: 25.09.2015  
Teknað: KE & KK  
Yfirláti: KE

**KRADS**

Klopparslög 16, 1. hæð  
Ht. 61056-0790  
Sími: 534 03 20 - Email: info@krads.info

Hönnunarstjóri:  
Kristján Eggerthson, kt.: 150873-5769  
Email: kriss@krads.info  
Sími: 6640320 / 534 03 20

Verk Teikn. Breyting

141 B-310

6474