GRUNNMYND M1:50

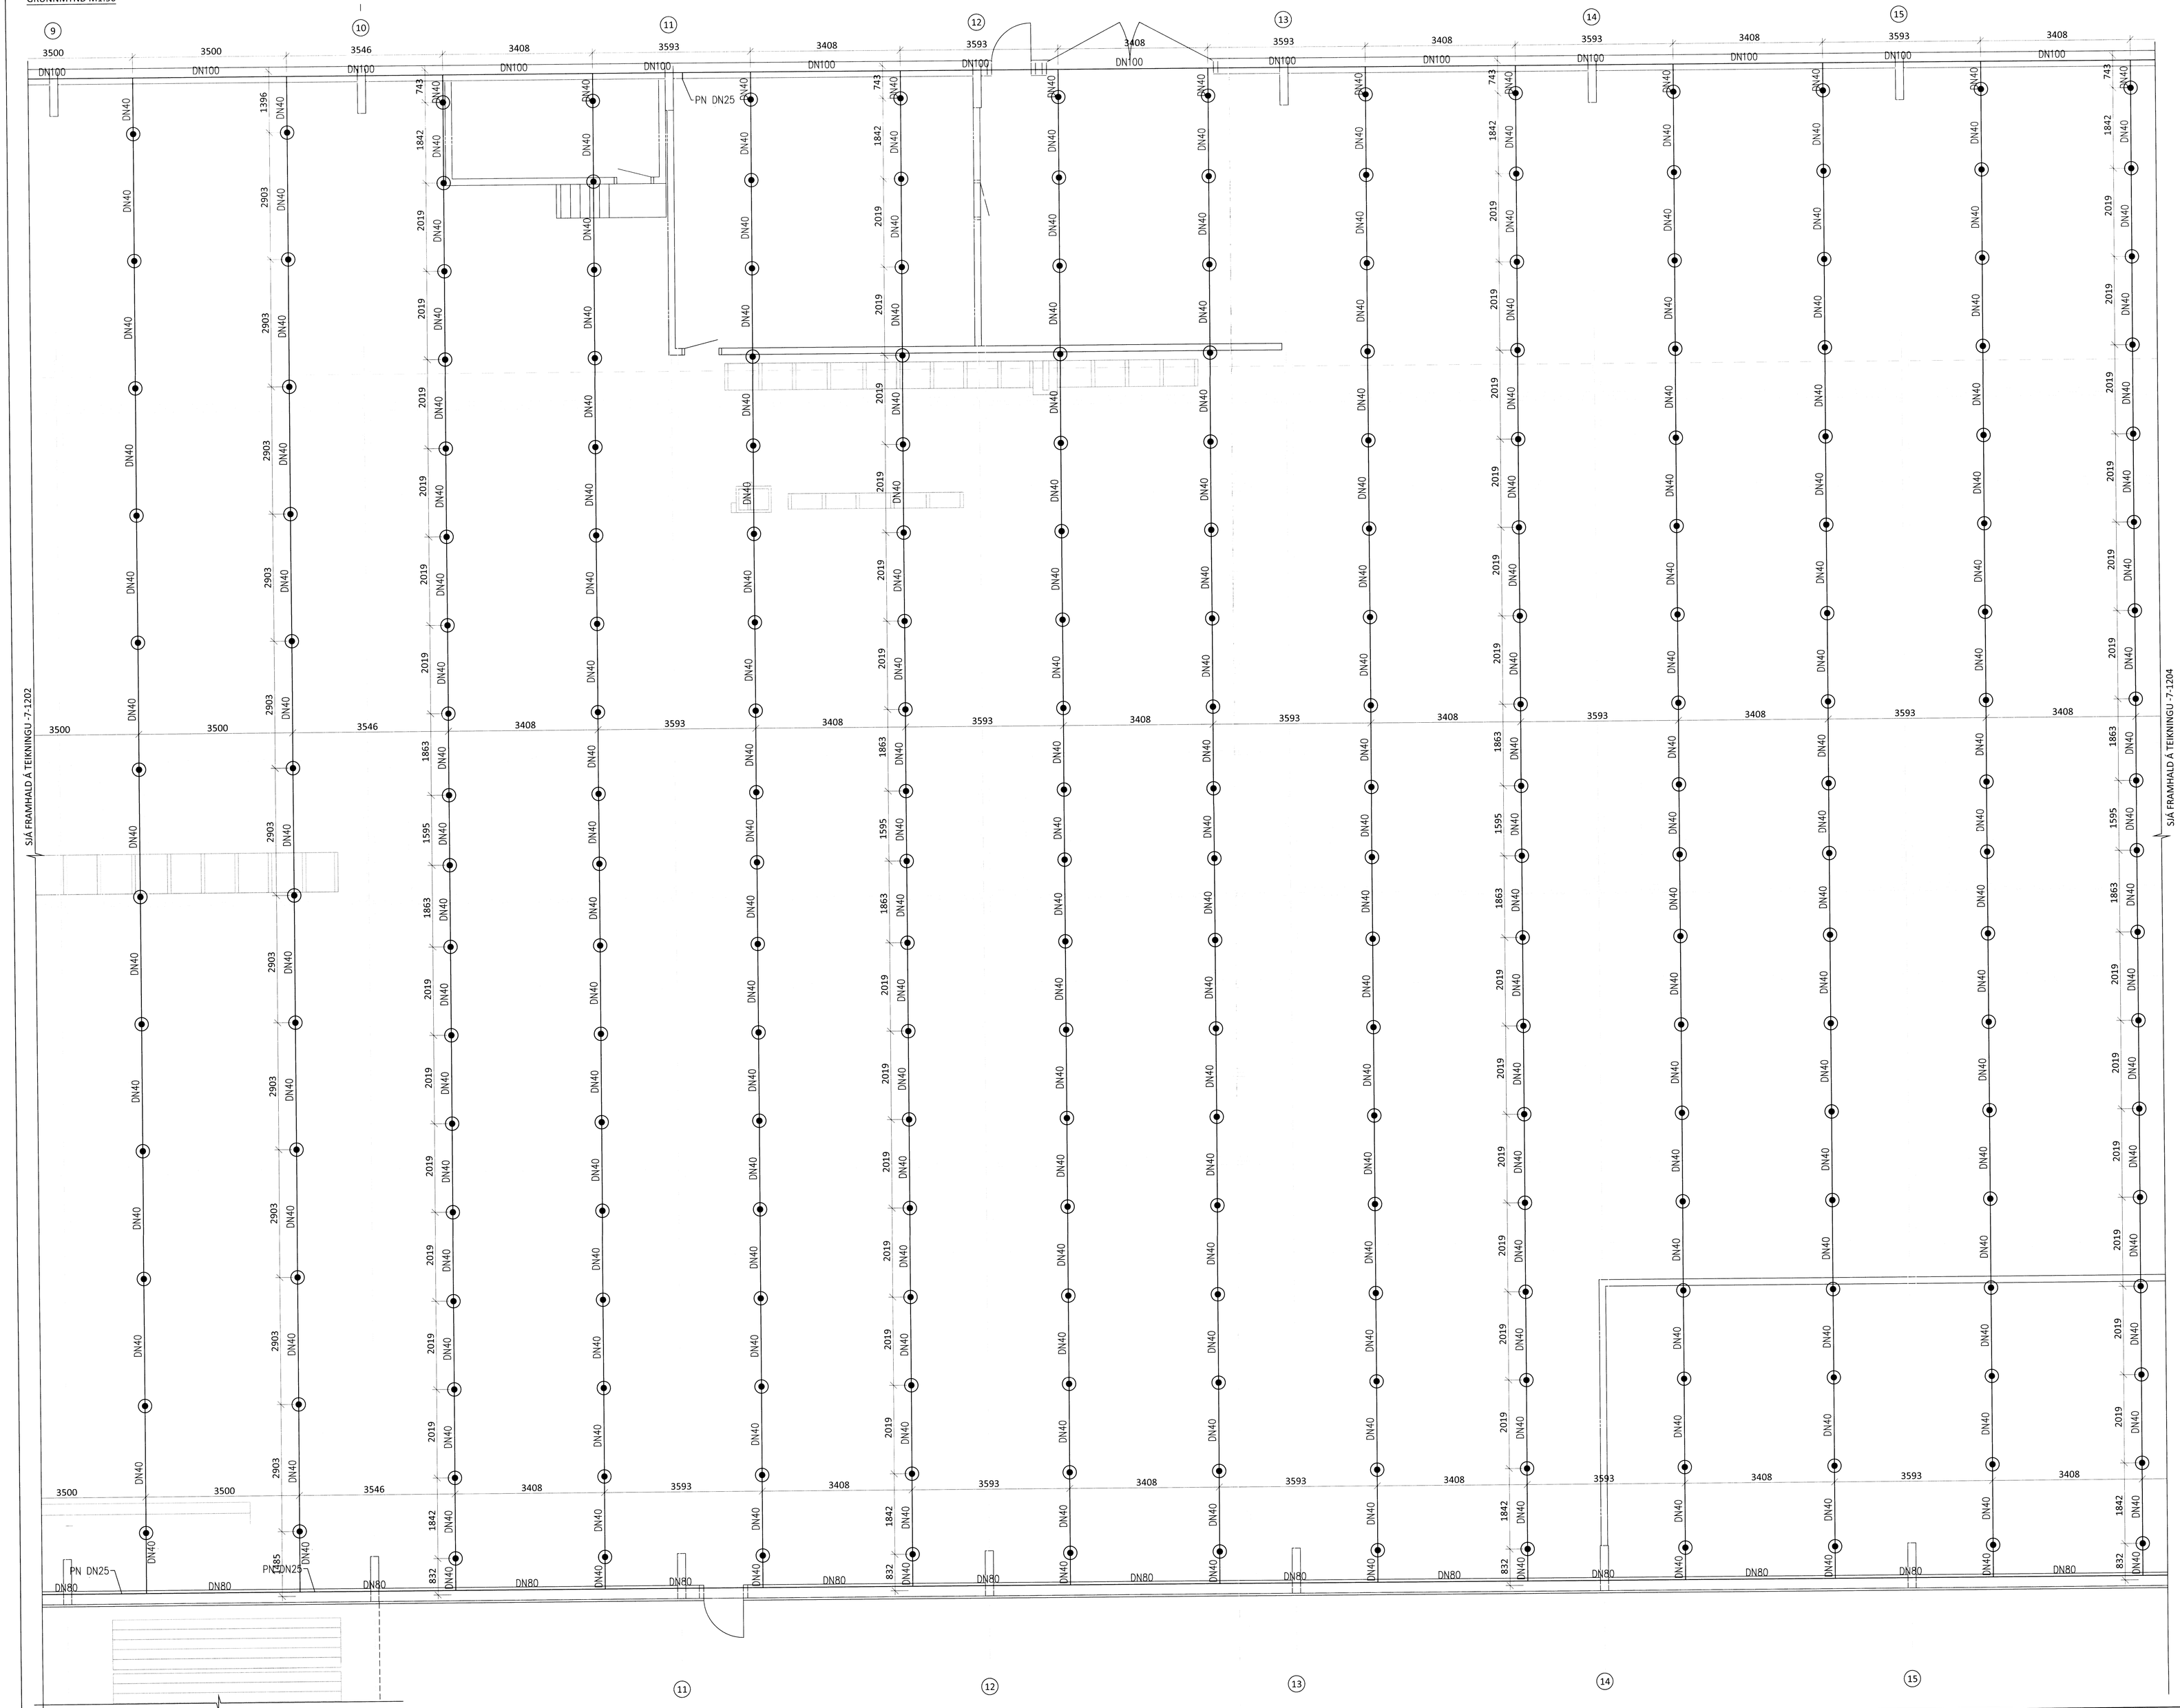

ÁRITUN BYGGINGARFULLTRÚA

LYKILMYND

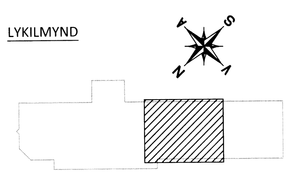

ÁRITUN AÐALHÖNNUÐAR: KT.

BR.	DAGS.	BREYTING

ferill VERKFRÆÐISTOFA

TORFDALUR 2 FLÚÐUM
LÍMTRÉSVERKSMIÐJA
VATNSÚÐAKERFI
ÞAK
GRUNNMYND - 3.HLUTI

6523.

SAMÞYKKT: KT.

HÖNNUÐUR	YFIRFARIÐ	DAGS. ÚTG.	DAGS. BREYT.
ÞAG thor@ferill.is	HÞV	16.04.15	
MKV. (AÐ) 1:50	VERKNR. 15009	TEIKN. NR. 7 - 1203	BREYT.

Ferill ehf Mörkin 1 108 Reykjavík Sími: 575 1600 Fax: 575 1601 www.ferill.is

V:\Flúðir\Limtrésverksmiðja - 845 Flúðir\Teikningar\7-VATNSÚÐAKERFI\15009-7-1200.dwg