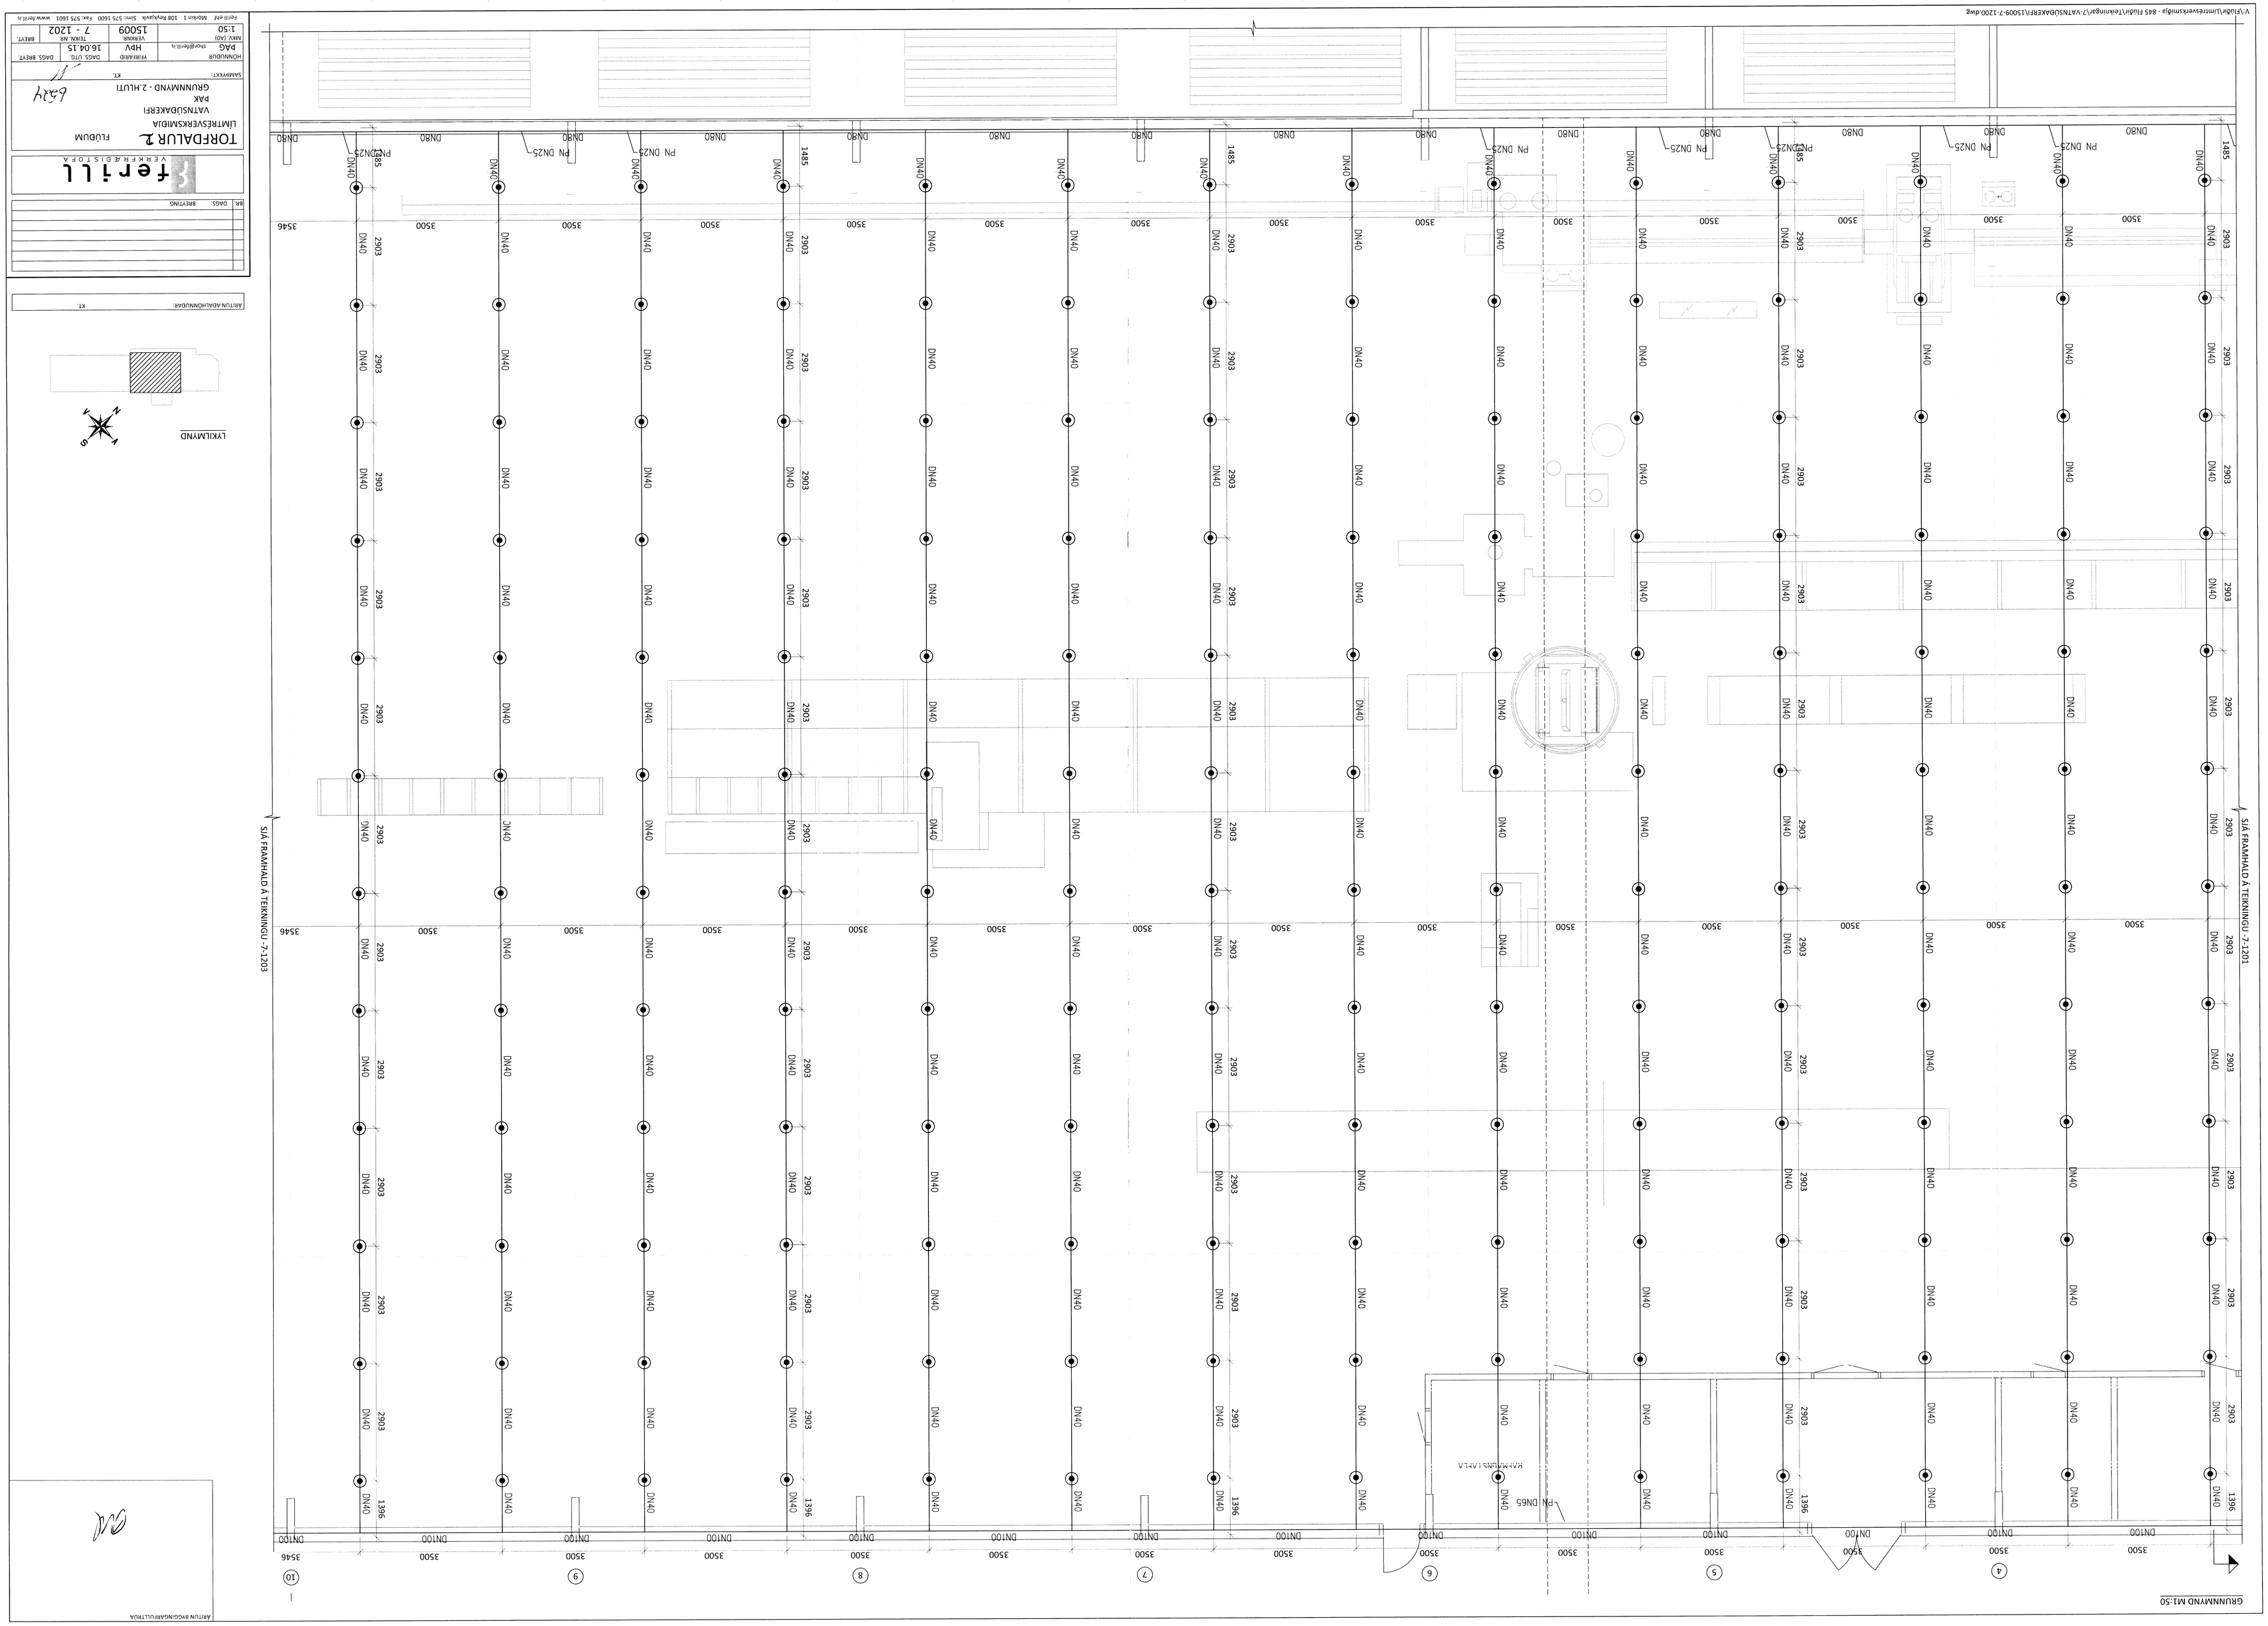

SJÁ FRAMHALD Á TEIKNINGU -7-1201
SJÁ FRAMHALD Á TEIKNINGU -7-1203
GRUNNMYND M1:50
LYKILMYND
ARITUN ADALHÖNNUDAR:
KT.
ARITUN BYGGINGARFULLTRÚA
ferill
VERKFRÆÐISTOFA
TORFDALUR 2
FLÚÐUM
LÍMTRÉSVERKSMIÐJA
VATNSÚÐAKERFI
PAK
GRUNNMYND - 2.HLUTI
SAMPYKKT:
KT.
HÖNNUÐUR
PAG
ehor@ferill.is
YFIRFARÍÐ
HPV
DAGS. ÚTG.
16.04.15
DAGS. BREYT.
MKV. (A0)
1:50
VERKNR.
15009
TEIKN. NR.
7 - 1202
BREYT.
Ferill ehf. Mörkin 1 108 Reykjavík Sími: 575 1600 Fax: 575 1601 www.ferill.is