

Skýringar:

Lagnir séu 3x1,5q hular 16mm plastpípuögn.

Smáspennulagnir séu hular 20mm plastpípuögn.

Málstraumur rofa og tengla sé 10A.

Hæð á rofum sé 110cm, tenglar og smáspenna 20cm.

Hæð á veggjósnum á böðum sé 165cm.


Hæð á veggjósnum úti sé 175cm

Endanlegar staðsetningar á tenglum í gluggum í herbergjum ákveðast

í samráði við eigenda og/eða arkitekt

Öll mál eru í cm og miðast við miðja dós frá fullfrágengnu gólfi

Nema annars sé getið.

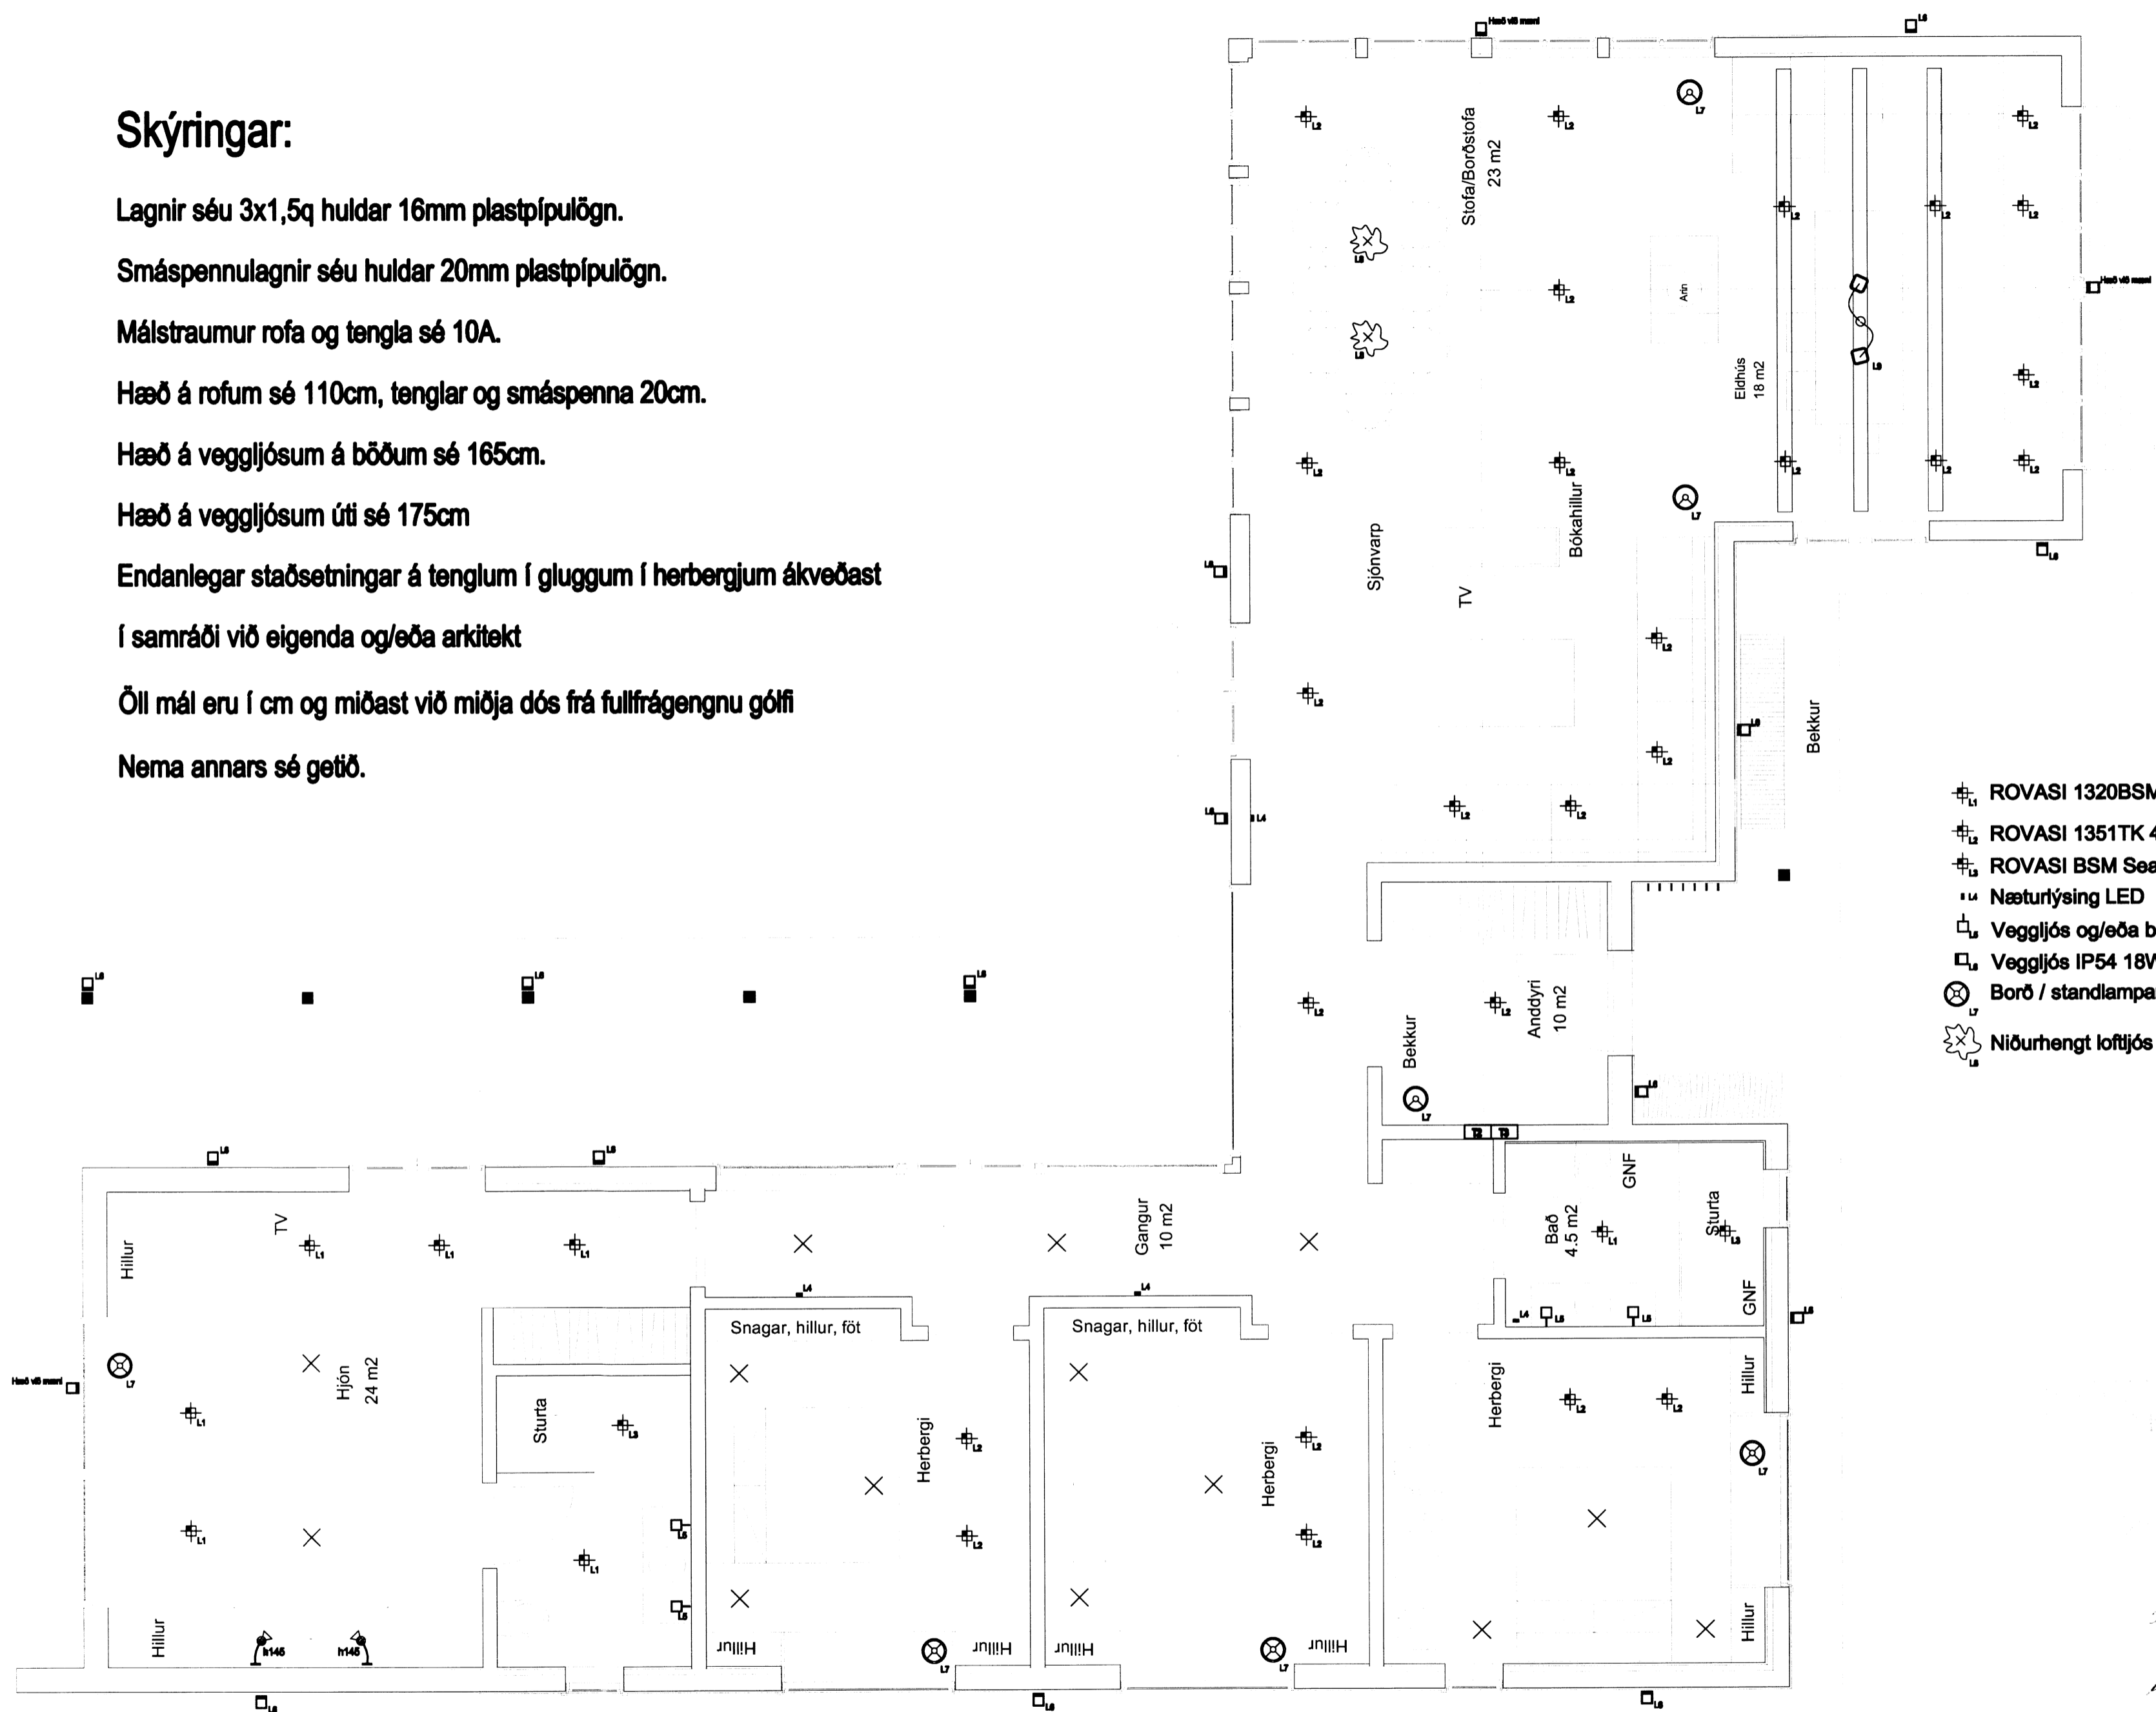

- ☒ ROVASI 1320BSM 50W/12V
- ☒ ROVASI 1351TK 45° 50W/12V
- ☒ ROVASI BSM Seal IP65 50W/12V
- ☒ Næturlysing LED H20
- ☒ Veggjós og/eða baktýsing í spegli
- ☒ Veggjós IP54 18W TC-D / LED
- ☒ Borð / standlampar
- ☒ Niðurhengt loftljós

Sneiðmynd B - B

Sneiðmynd B - B

Handwritten notes:
 20.10.2015
 Gunnar Viggósson

6547

Skýringar Fastanúmer 22056645 Landnr. 168207	Gunnar Viggósson Löggiltur raflagnahönnuður Suðurási 28, 110 Reykjavík s. 822-2855 kt. 010564-3449	Verkhelti Sumarhús í landi Úteyjar við Laugarvatn 801 Selfoss	Lýsing Grunnmynd Raflögn Lampaplan	Dags. Maí 2015 Kvarði 1/50	Hannað GV Telknað GV	Blað 1 af 4 Verknúmer 1502-156
---	---	---	---	-------------------------------------	-------------------------------	---