


all

BURÐARVIRKI: Undirstöður, grunnmynd 1:50

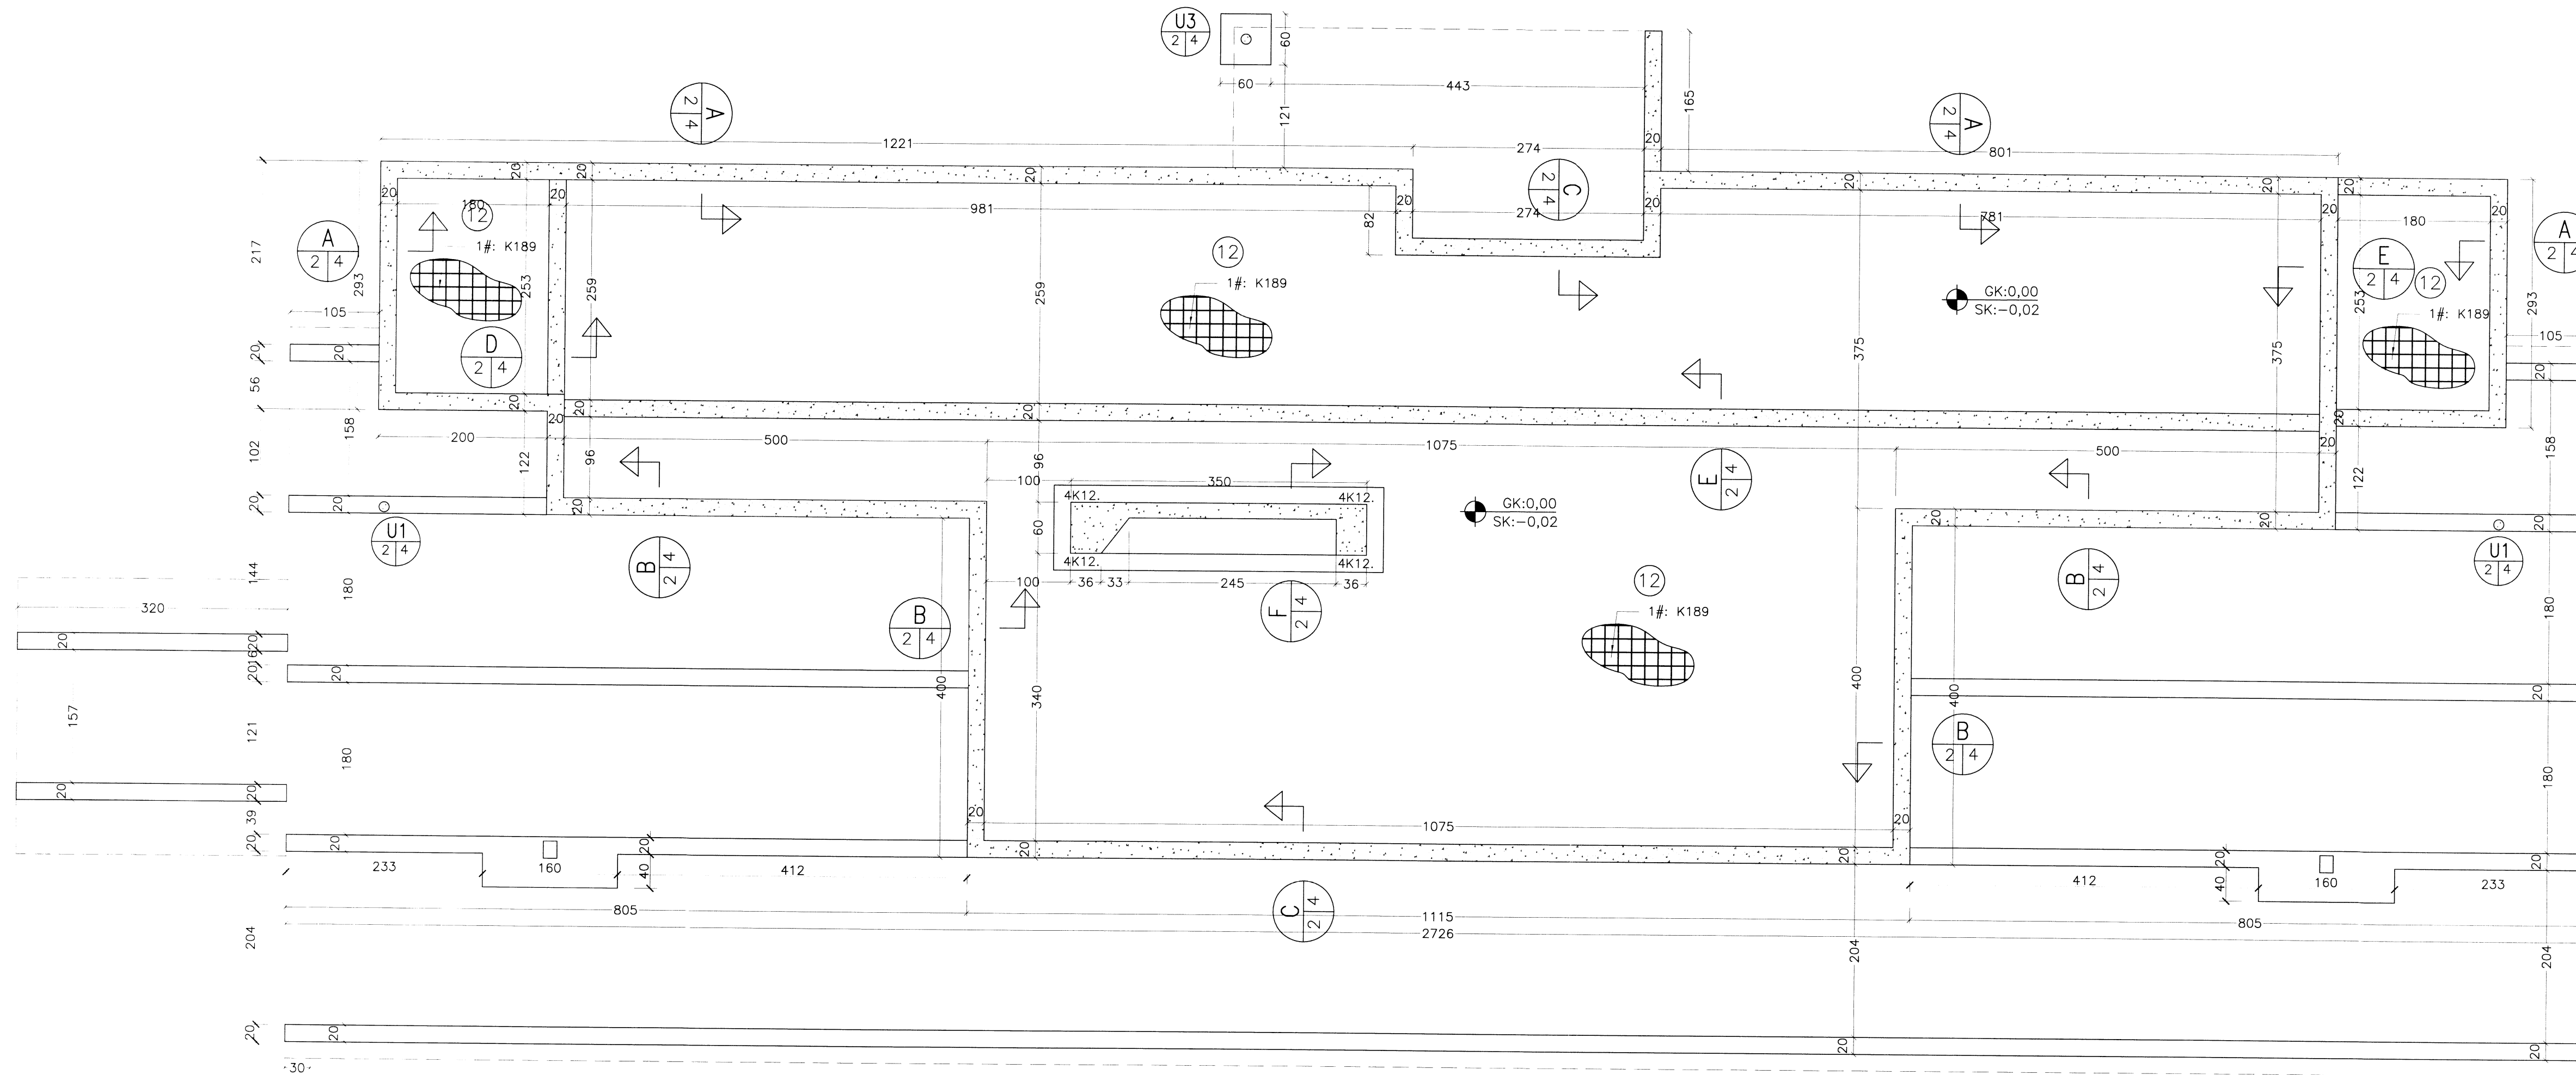

Breytingar:

\_\_\_\_\_

\_\_\_\_\_

\_\_\_\_\_

\_\_\_\_\_

\_\_\_\_\_

**TÓV** TEIKNISTOFAN ÖDINSTORGI,  
VERKFRÉDISTOFA ehf.  
Öðinsgötu 7  
101 Reykjavík  
Netfang: gusti@to.is  
Sími: 510 2210

Verkefni: MIDENGI, ÁLFTAVATNI, SUMARHÚS  
Heiti: BURÐARVIRKI: Undirstöður, grunnmynd.

Hönnun: VÍFILL ÖDDSSON kt. 101237-3629	VERKFRÆDINGUR FVFI - FRV
GÚSTAF VÍFILLSSON kt. 231163-5069	VERKFRÆDINGUR FVFI
KRISTJÁN S. GUDMUNDSSON kt. 070254-5819	VERKFRÆDINGUR FVFI

Áritun aðalhönnuðar:

M. 1:50  
R. G.V.  
T. G.V./I.V.  
Dags. Név. 2015. Nr. 1593-1-2. 6577