


BURÐARVIRKI: Pallar, grunnmynd 1:50

all

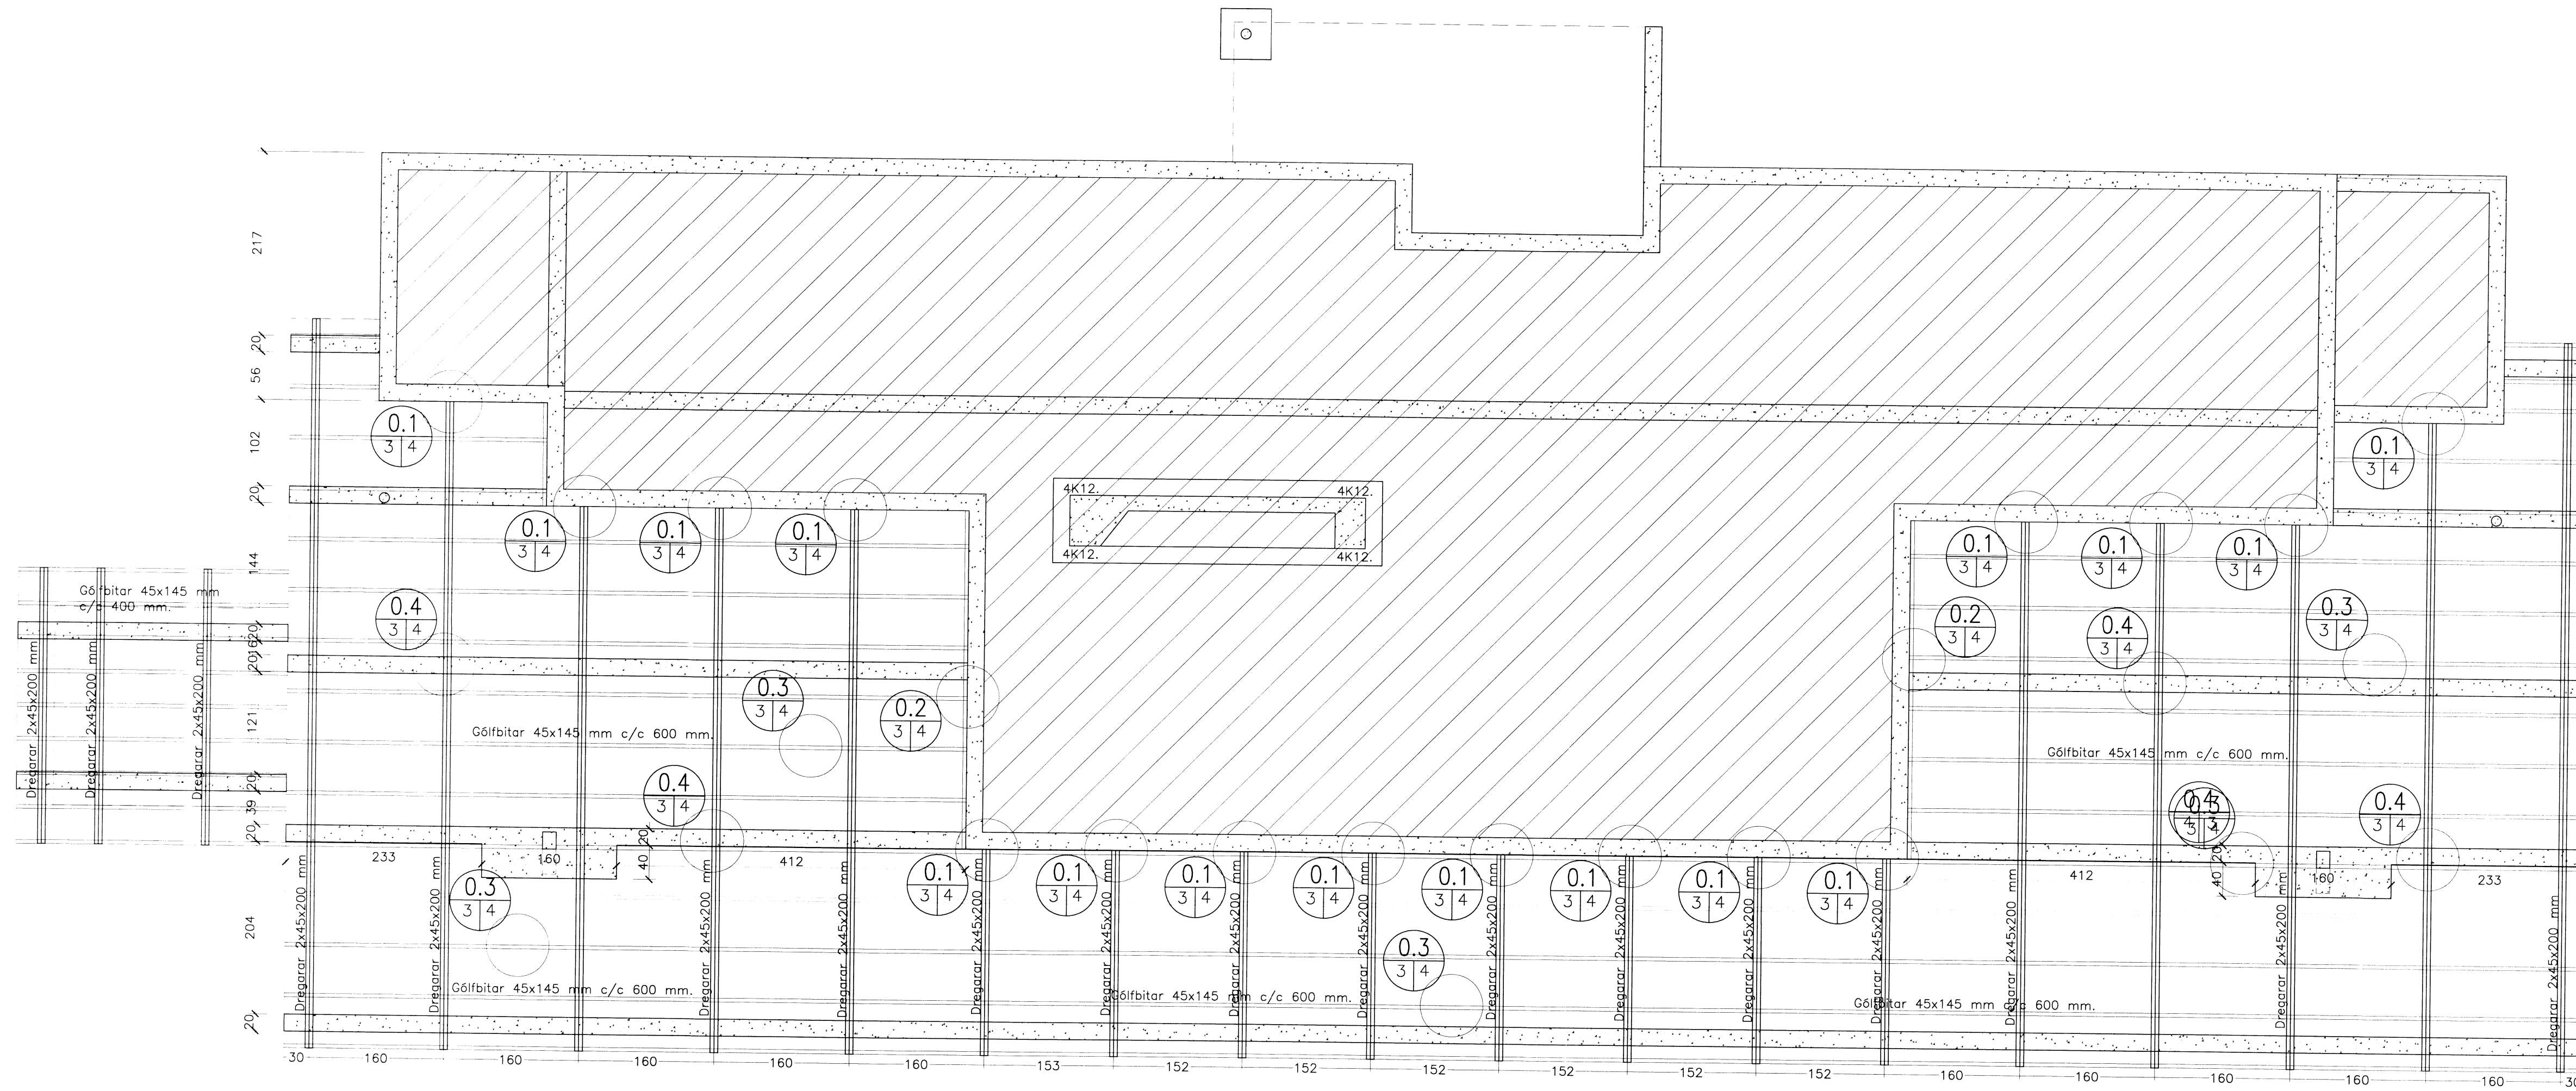

Breytingar:

TÓV TEIKNISTOFAN ÖDINSTORGI,
VERKFRÆÐISTOFA ehf.
Öðinsgötu 7
101 Reykjavík
Netfang: gusti@to.is
Sími: 510 2210

Verkefni: MIDENGI, ÁLFTAVATNI, SUMARHÚS
Heiti: BURÐARVIRKI: Pallar, grunnmynd.

Hönnun: VÍFILL ÖDDSSON kt. 101237-3629	VERKFRÆÐINGUR FVFI - FRV
GÚSTAF VÍFILLSSON kt. 231163-5069	VERKFRÆÐINGUR FVFI
KRISTJÁN S. GUDMUNDSSON kt. 070254-5819	VERKFRÆÐINGUR FVFI

Áritun aðalhönnuðar: *[Signature]*
M. 1:50
R. G.V. 6378
T. G.V./I.V.
Dags. Név. 2015. Nr. 1593-1-3.