
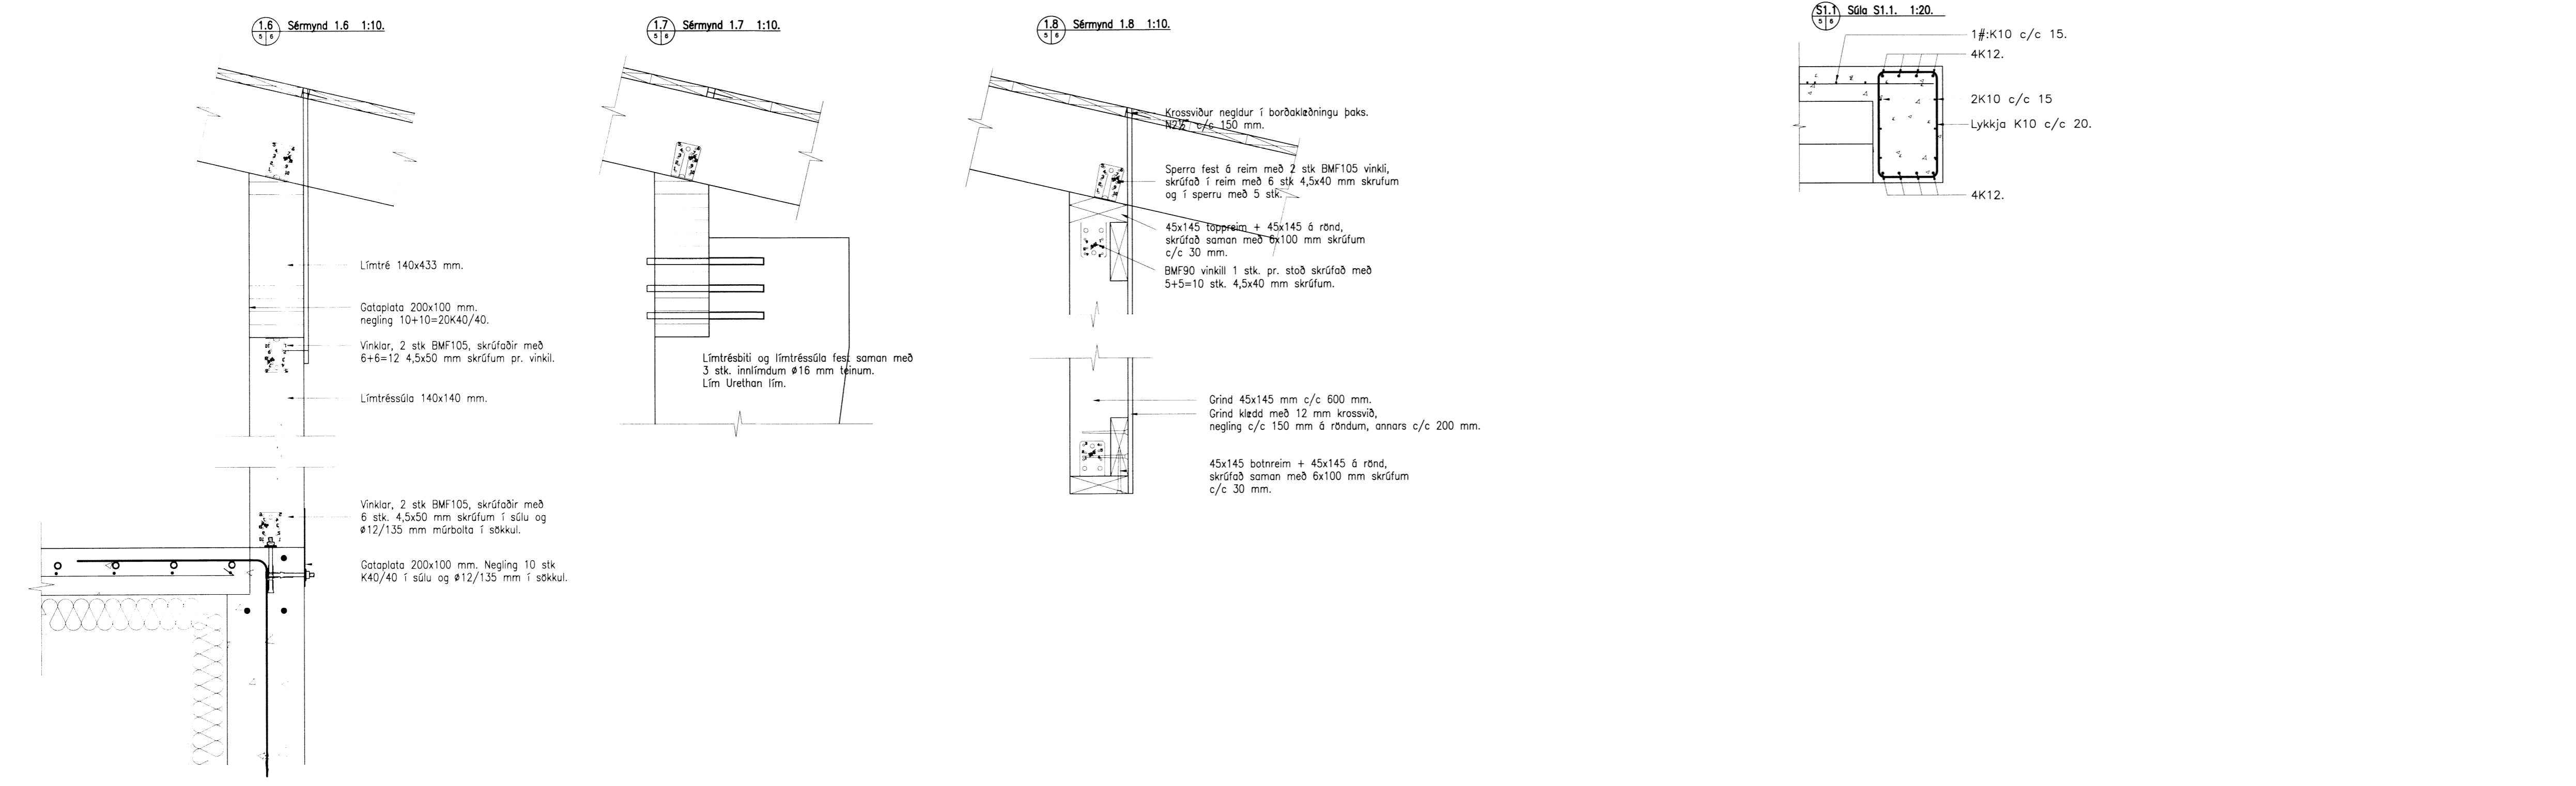


all

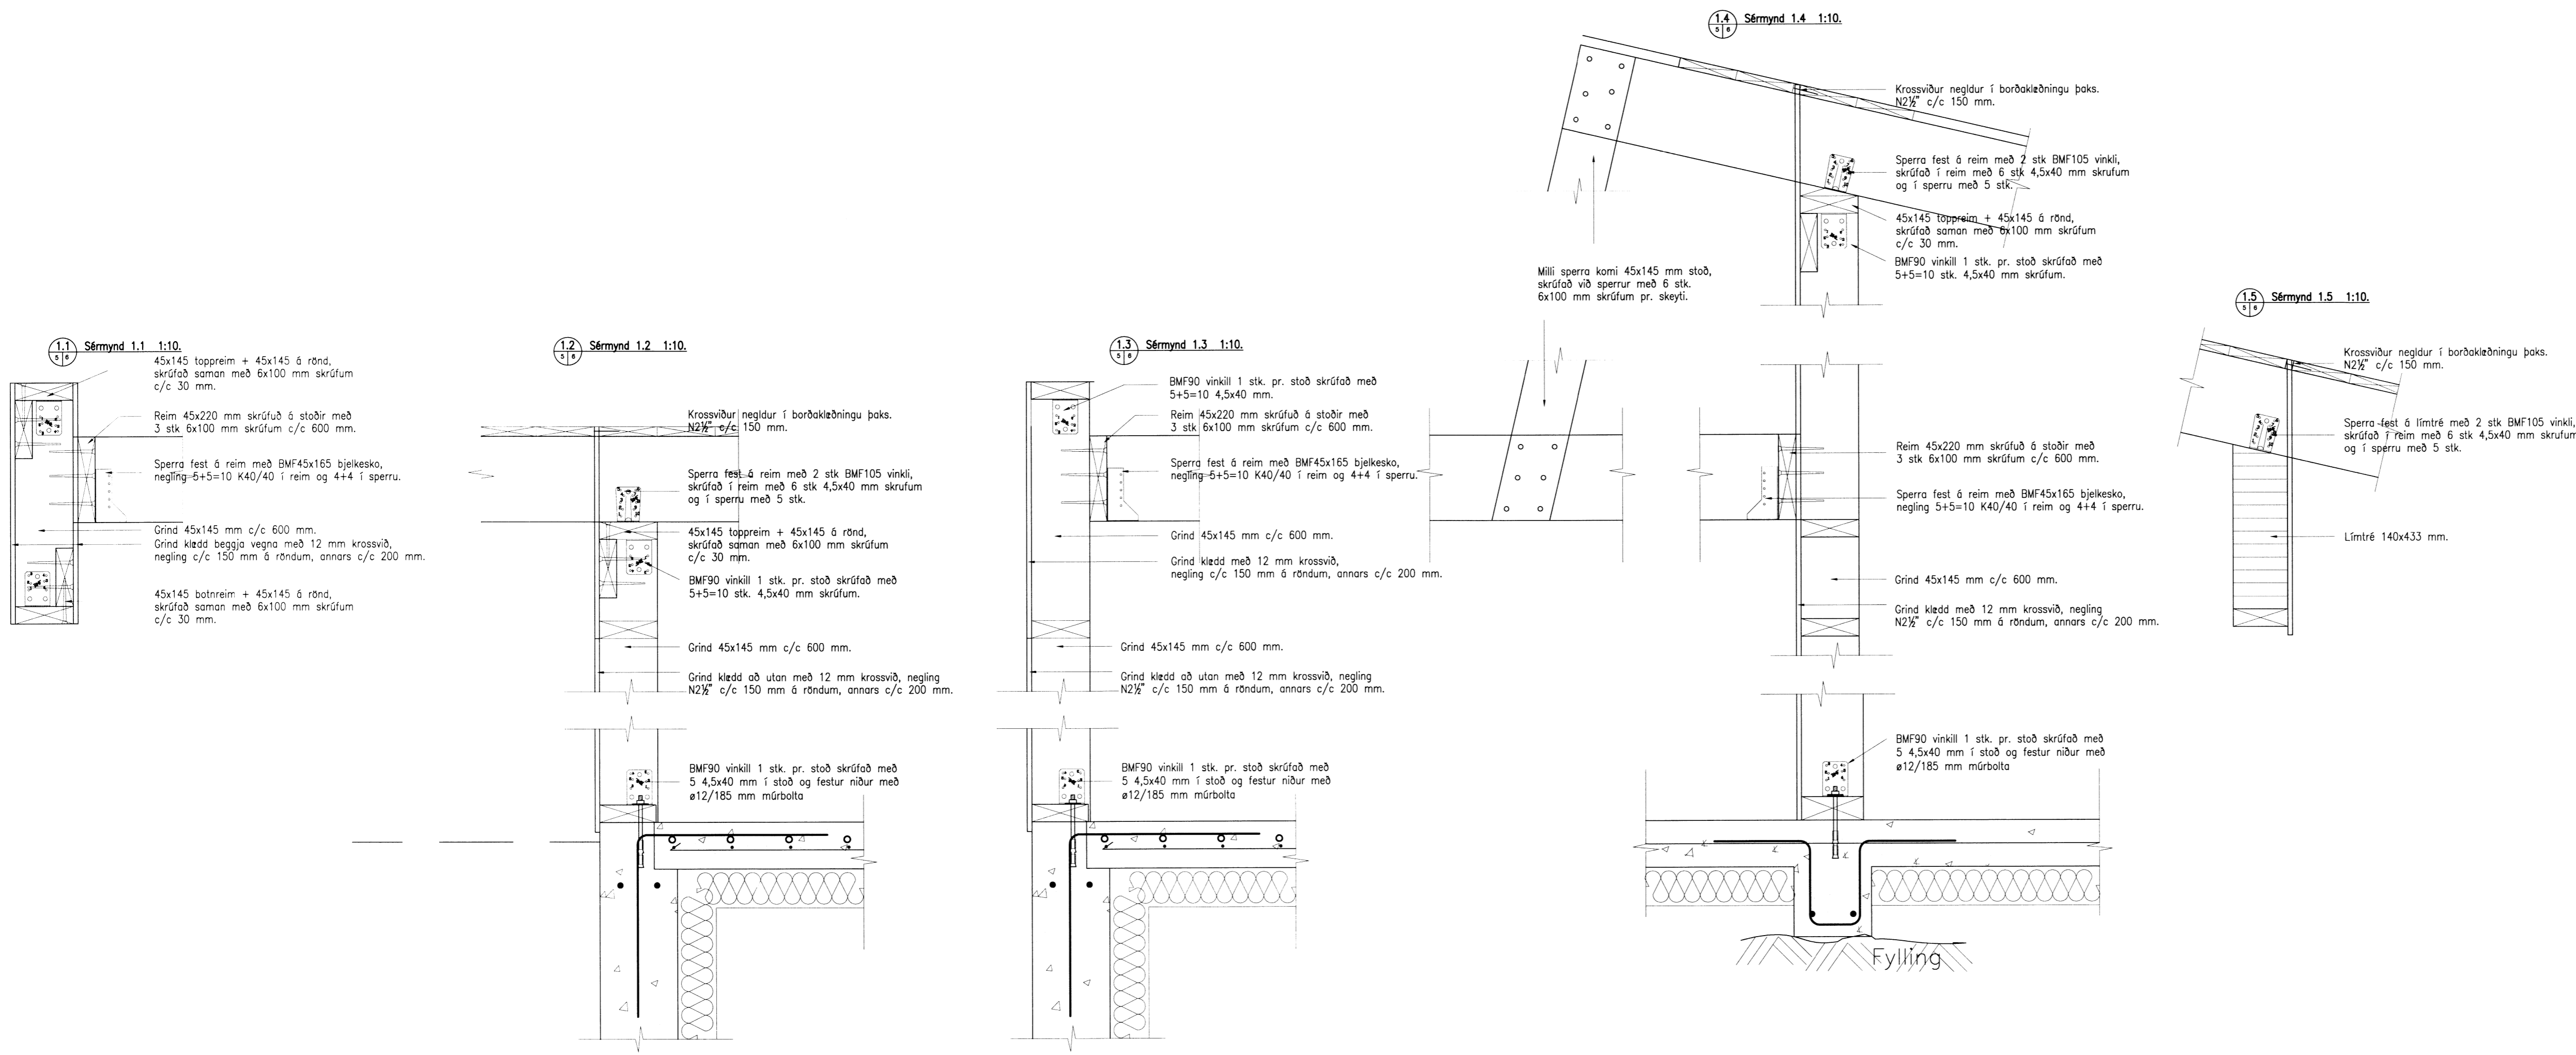

Breytingar:

\_\_\_\_\_

\_\_\_\_\_

\_\_\_\_\_

\_\_\_\_\_

\_\_\_\_\_

\_\_\_\_\_

\_\_\_\_\_

\_\_\_\_\_

\_\_\_\_\_

\_\_\_\_\_

**TÓV** TEIKNISTOFAN ÓDINSTORGI, VERKFRÆÐISTOFA ehf.  
 Óðinsgötu 7  
 101 Reykjavík  
 Netfang: gust@tvo.is  
 Sími: 510 2210

Verkefni: MIDENGI, ÁLFTAVATNI, SUMARHÚS  
 Heiti: BURÐARVIRKI: Veggjagrindur, sérmyndir.

Hönnun: VÍFILL ÓDSSON kt. 101237-3629	VERKFRÆÐINGUR FVFI - FRV
GUSTAF VÍFILLSSON kt. 231163-5069	VERKFRÆÐINGUR FVFI
KRISTJAN S. GUDMUNDSSON kt. 070254-5819	VERKFRÆÐINGUR FVFI

Aritun aðalhönnuðar:

M. 1:50  
 R. G.V.  
 T. G.V./L.V.  
 Dags. Núv. 2015. Nr. 1593-1-6.