

SKÝRINGAR:

AII

ALMENNT:

Pípusærðir eru í mm, hæðatölur (kótar) í m, en önnur ónefnd mál í cm.
 Stærðir á pípum er innra þvermál.
 Upgrefnar hæðartölur (kótar) á lögn eru í rennslisbotni (þ.e. innri botn rörs.).
 Efni, frágangur og öll vinna skal vera í samræmi við holræsareglugerð og íslenskan staðal ÍST 65 um frárennslislagnir.
 Sérstaklega skal hér nefnt að 15 cm undir og kringum allar lagnir skal vera steinalaus sandur.
 Til hliðar við og ofan við jarðvatnslagnir komi drenmöl (þ.e. steinastærð 0.5–2.5 cm sjávarnúið ef notuð eru plaströr). Sé um kjallara að ræða skal nota vatnshleypta grús upp undir yfirborð.

PÍPUR Í GRUNNI.


- Táknar skólplögn
- - - Táknar regnatnslögn, pökkud
- - - - Táknar jarðvatnslögn, ópökkud
- - - - - Táknar siturlögn frá rotþró, göt á lögn snúi niður

EFNI Í PÍPUR.

- ST Táknar steinsteyptar pípur (múffa fyrir gúmmíhringi eða hamp og múrlögun).
- P/PL Táknar plastpípur (PVC, PEH eða úr öðrum viðurkenndum efnum).

TÁKN Á TÆKJUM:

STN	(Stofn) Táknar frárennslistofn.
EV	Táknar eldhúsvask.
SV	Táknar skolvask (ræstivask).
UV	Táknar uppþottavél.
PV	Táknar þottavél.
HL	Táknar handlaug.
BK	Táknar baðker.
STB	Táknar sturtubotn.
BI	Táknar skolskál.
VS()	Táknar vatnssalerni (s) s-vatnslás, (p) p-vatnslás, (v) v-vegghengt.
GN	Táknar gólfniðurfall.
GNH	Táknar gólfniðurfall með hliðarinnátengingu.
ÚT	Táknar útloftun af stofni.
ÞN	Táknar þakniðurfall.
SN	Táknar svalaniðurfall.
NF	Táknar niðurfall með 20x20 cm göturist. Í ø250 mm niðurfallsröri með innátengingu 20 cm yfir rörbotni til að mynda sandfang. Botn í brunni skal vera steyptur.

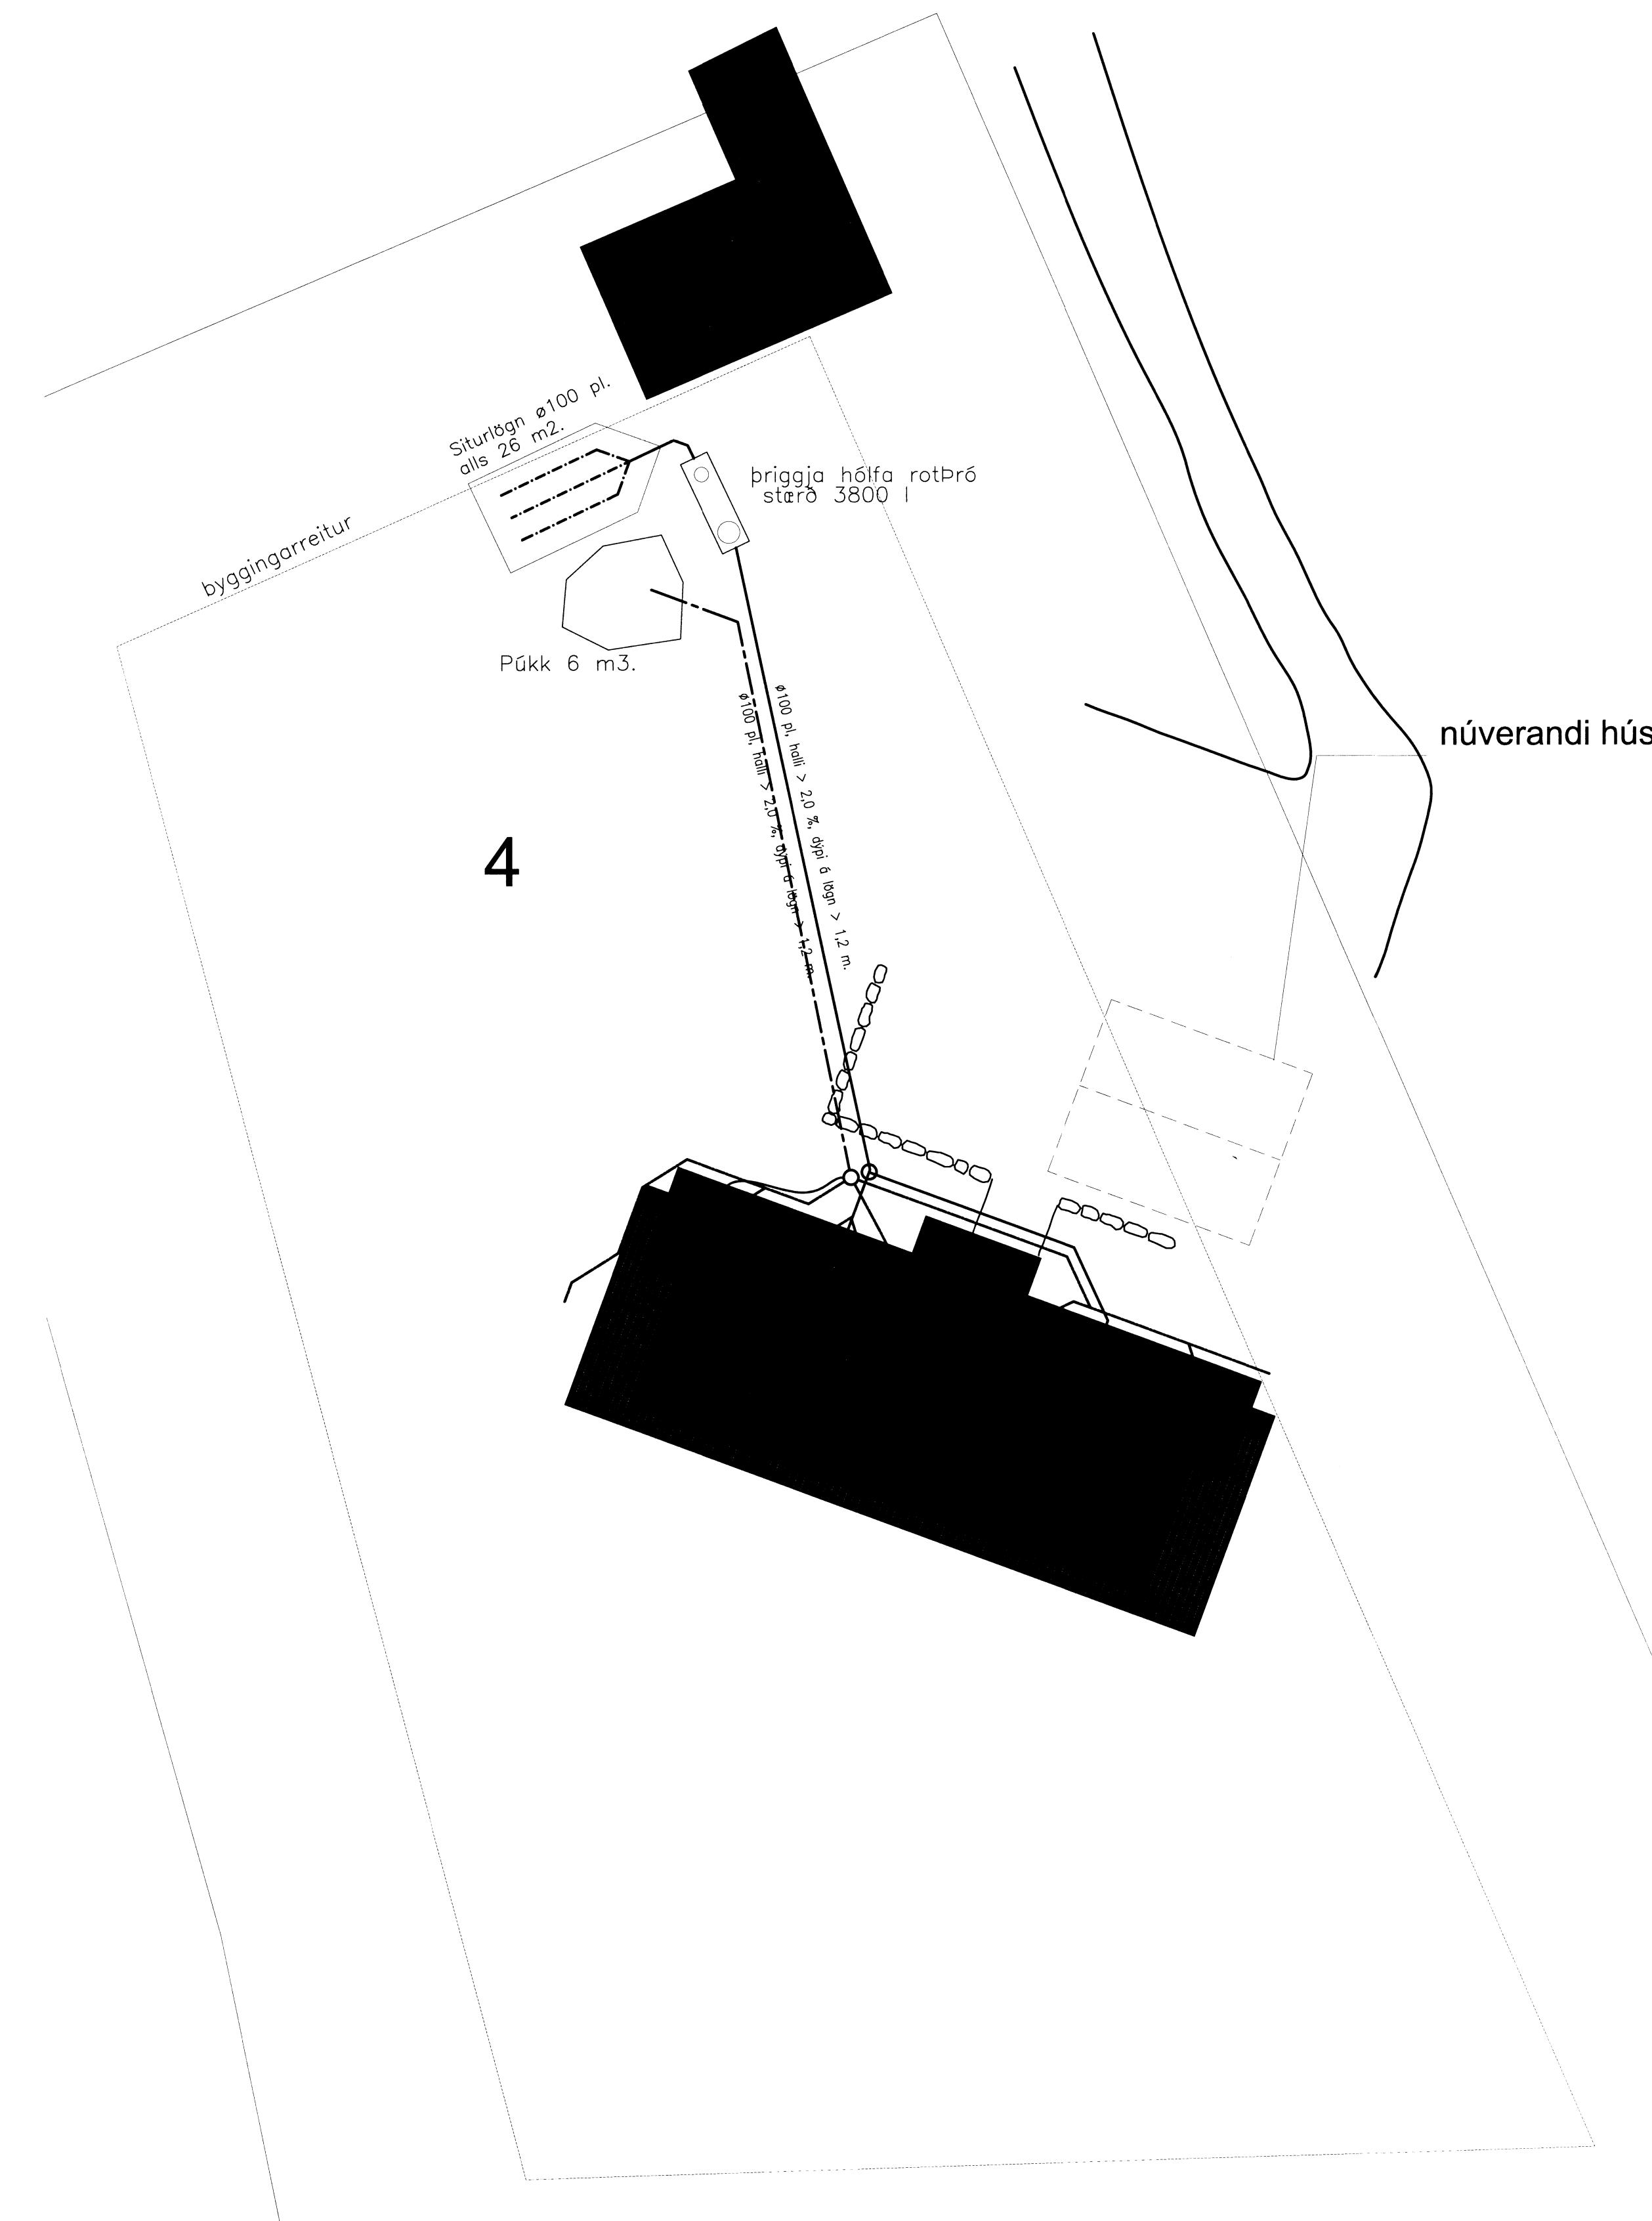

Breytingar:	
-	
<div style="float: right; margin-right: 10px;">TÓV</div> TEIKNISTOFAN ÖÐINSTORGI, VERKFRAÐISTOFÐA ehf. Óþingsttu 7 101 Reykjavík Netfang: gusti@to.is Sími: 510 2210	
Verkefni: MIDENGI, ÁLFAVATNI, SUMARHUS Heiti: FRÁRENNSLI: Almennar skýringar og afstöðumynd.	
Hönnun: VÍFILL ODDSSON kt. 101237-3629 GUSTAF VÍFILSSON kt. 231165-5069 KRISTJÁN S. GUÐMUNDSSON kt. 070254-5819	
VERKFRAÐINGUR FVI – FRV VERKFRAÐINGUR FVI VERKFRAÐINGUR FVI	
Áritun aðalhönnuðar: <i>Aðalur</i>	
M.	1:200
R.	G.V.
T.	G.V./LV.
Dags.	Nov. 2015.
6582	
Nr. 1593-2-1.	