


FRÁRENNSLI: Grunnmynd 1:50

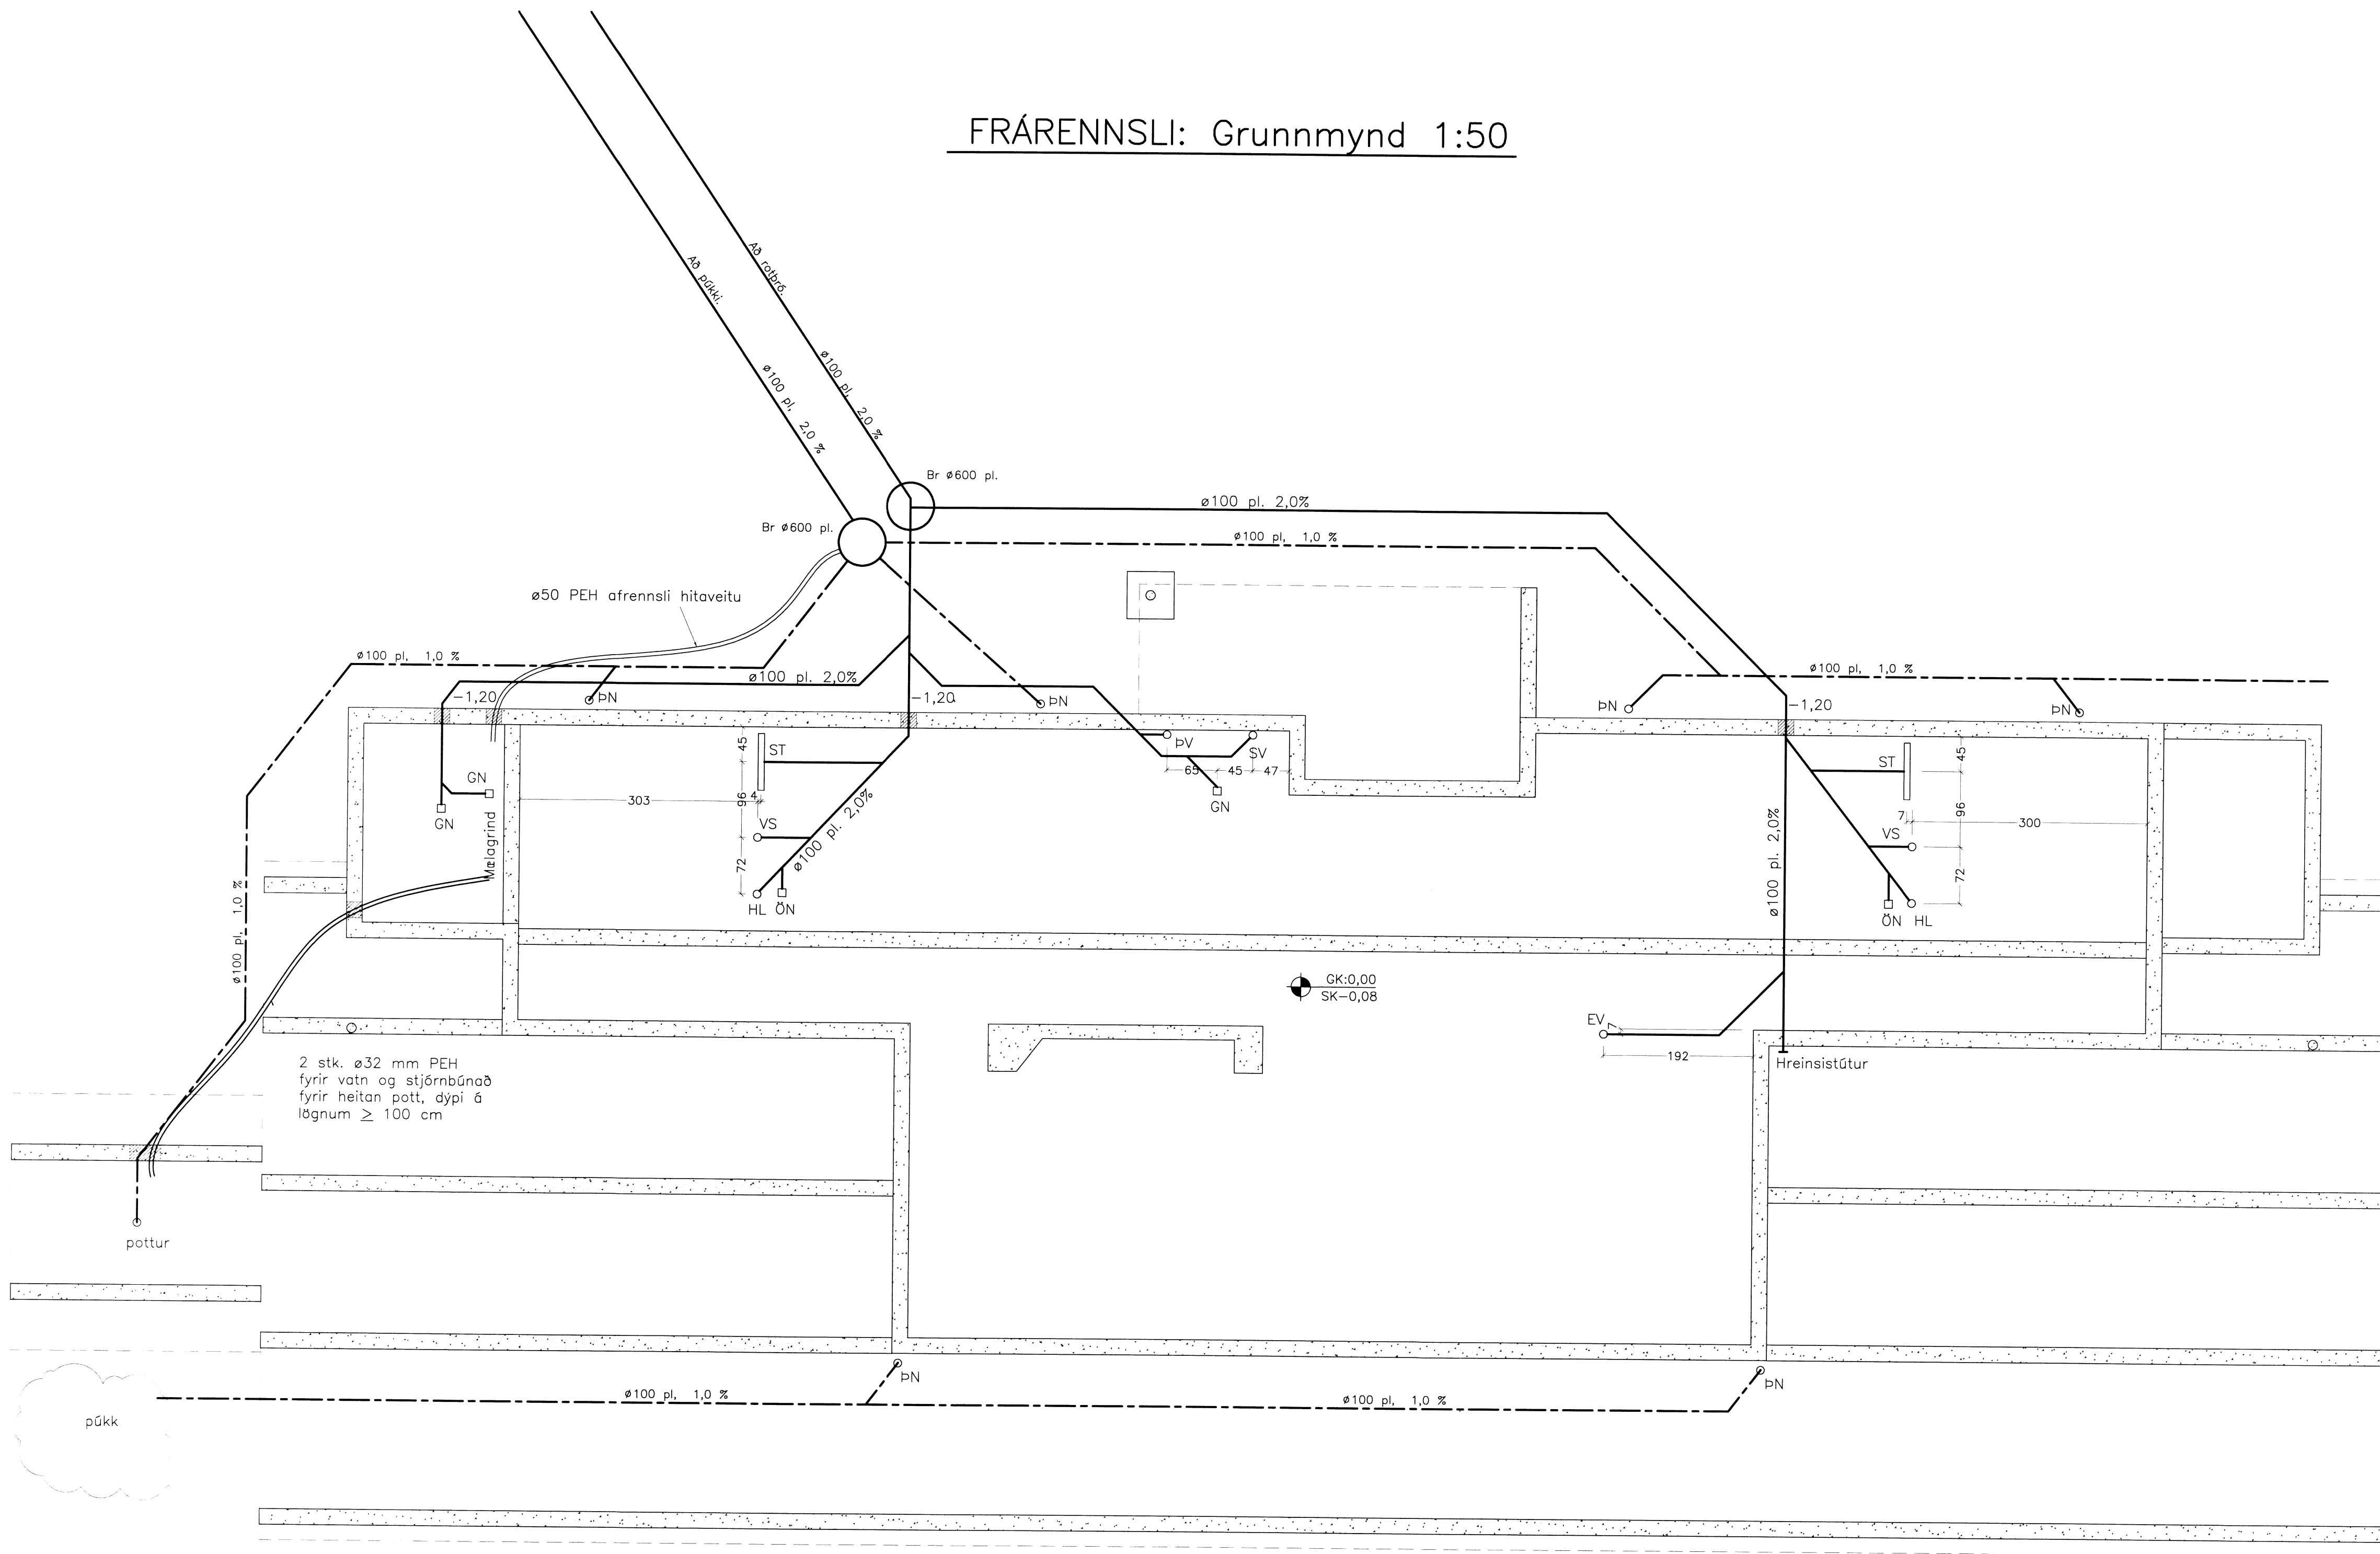

Handwritten initials

Breytingar:

TÓV TEIKNISTOFAN ÓDINSTORGI,
 VERKFRÆÐISTOFA ehf.
 Óðinsgáta 7
 101 Reykjavík
 Netfang: gusti@to.is
 Sími: 510 2210

Verkefni: MIDENGI, ÁLFTAVATNI, SUMARHÚS
 Heiti: FRÁRENNSLI: Grunnmynd.

Hönnun: VÍFILL ÓDDSSON kt. 101237-3629	VERKFRÆÐINGUR FVFI - FRV
GÚSTAF VÍFILLSSON kt. 231163-5069	VERKFRÆÐINGUR FVEI
KRISTJÁN S. GUÐMUNDSSON kt. 070254-5819	VERKFRÆÐINGUR FVFI

Áritun aðalhönnuðar: *[Signature]*

M. 1:50
 R. g.v. *6573*
 T. G.V./I.V.
 Dags. Növ. 2015. Nr. 1593-2-2.