


VATNSLAGNIR: Grunnmynd hæðar 1:50

ME

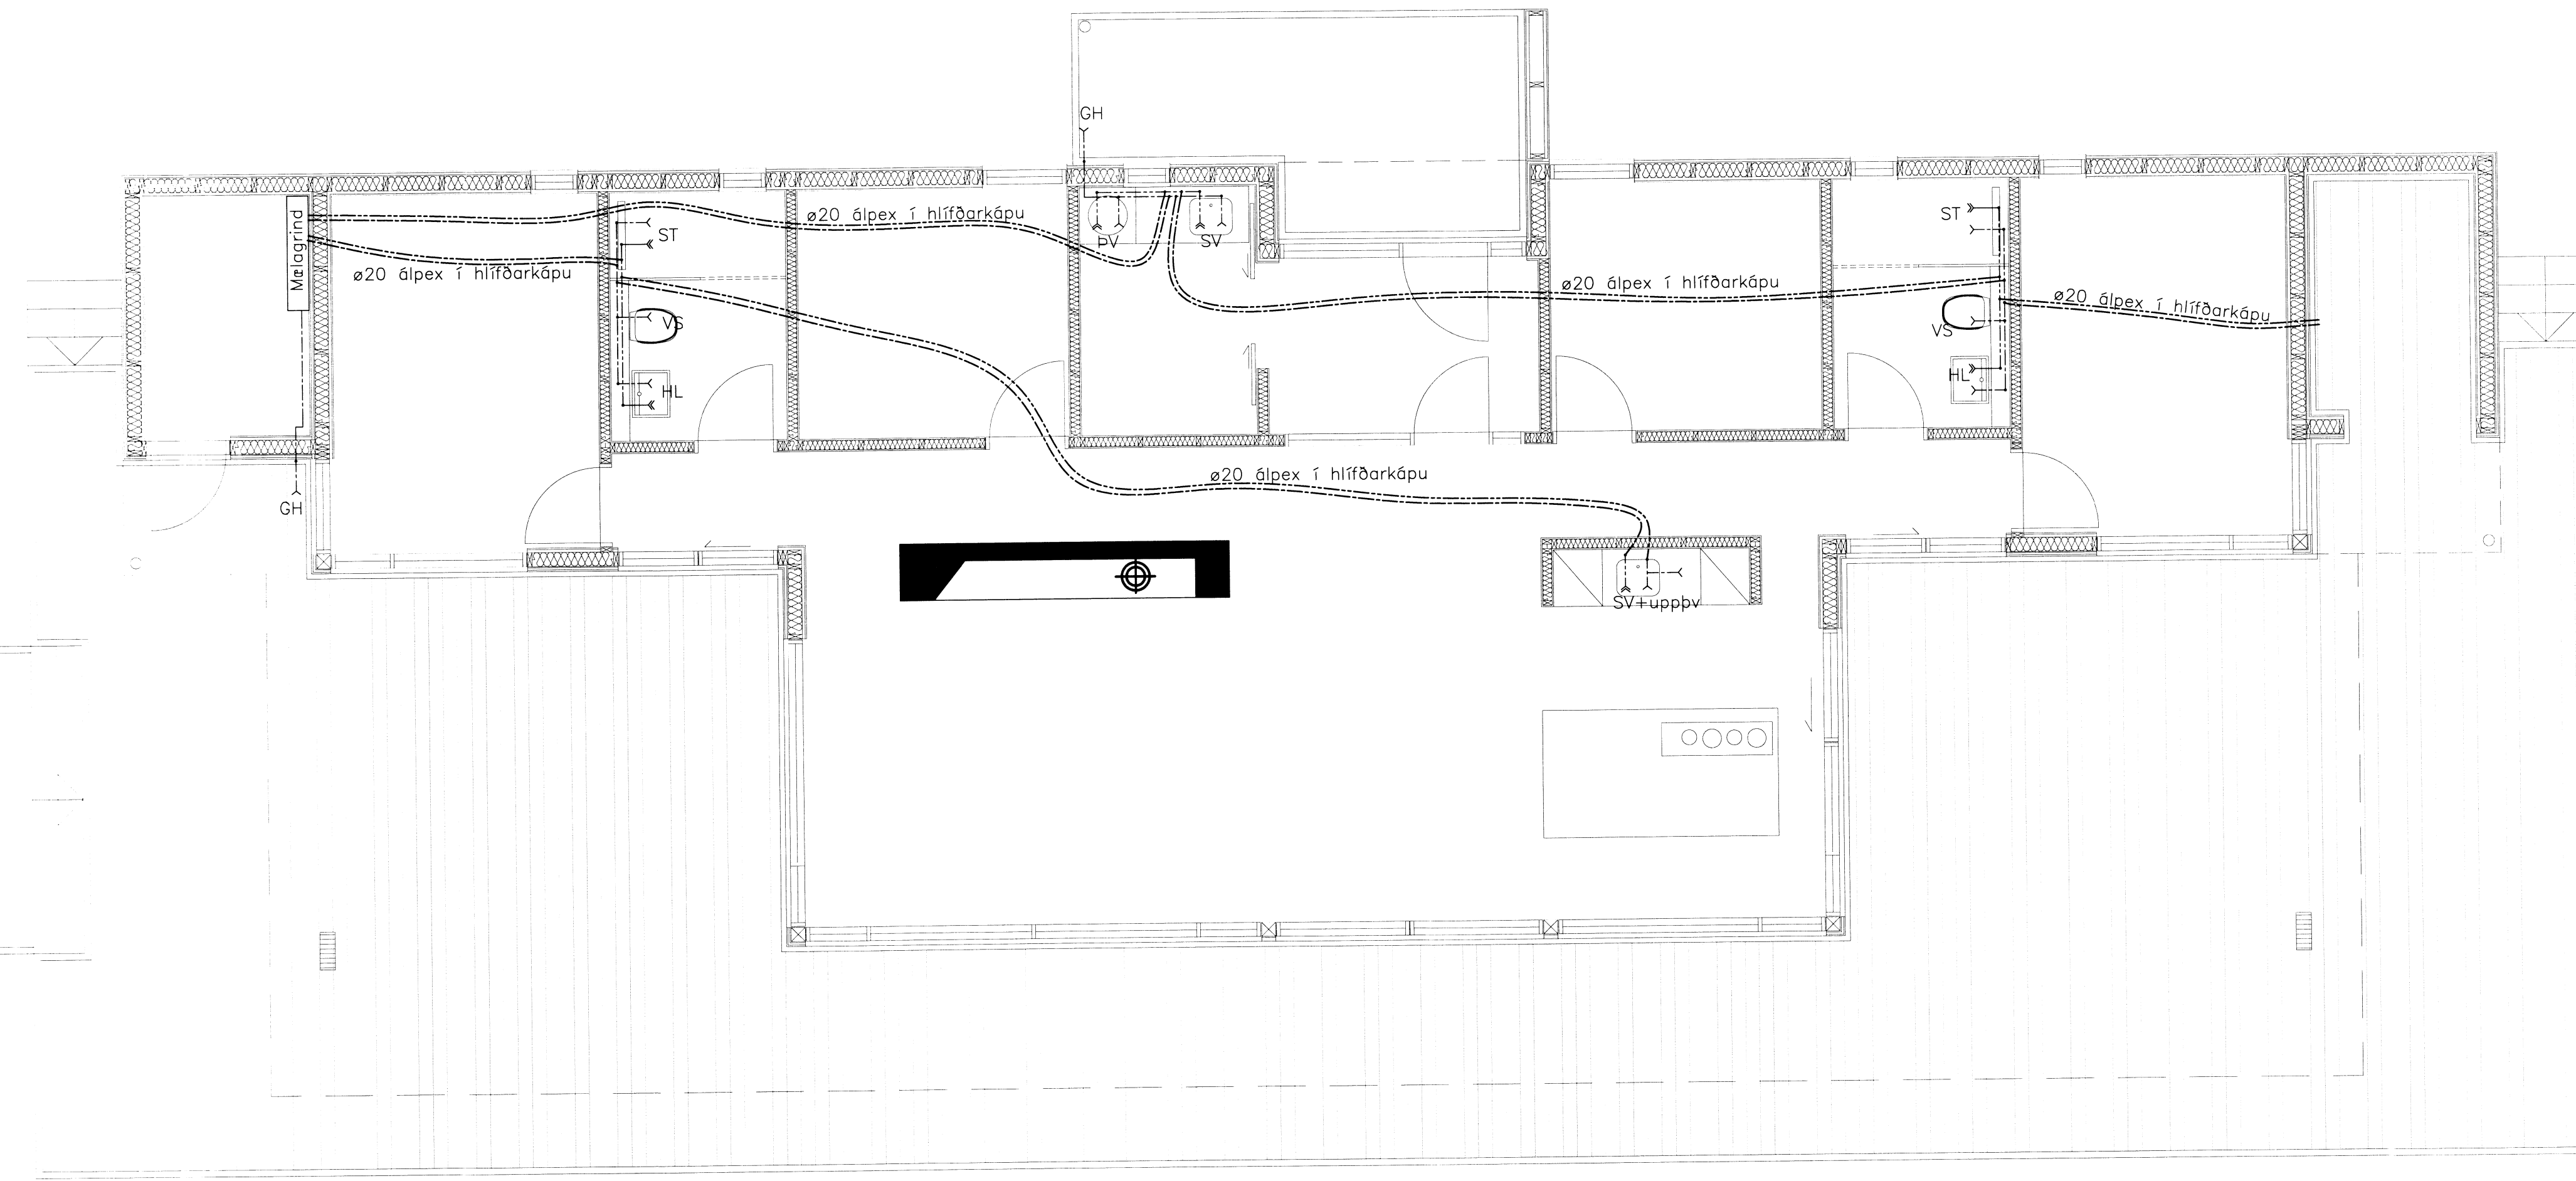

Breytingar:

—
 —
 —
 —
 —
 —

TÓV
 TEIKNISTOFAN ÖDINSTORGI,
 VERKFRÉDISTOFA ehf.
 Öðingáttu 7
 101 Reykjavík
 Netfang: gusti@to.is
 Sími: 510 2210

Verkefni: MIDENGI, ÁLFTAVATNI, SUMARHÚS
 Heiti: VATNSLAGNIR: Grunnmynd hæðar.

Hönnun:	VÍFILL ÖDDSSON kt. 101237-3629	VERKFRÉDINGUR FVFI - FRV
	GÚSTAF VÍFLESSON kt. 231163-5069	VERKFRÉDINGUR FVFI
	KRISTJÁN S. GUDMUNDSSON kt. 070254-5819	VERKFRÉDINGUR FVFI

Áritun aðalhönnuðar:

M. 1:50
 R. G.V.
 T. G.V./I.V.
 Dags. Név. 2015. Nr. 1593-3-2.