


HITALAGNIR: Grunnmynd hæðar 1:50

MU

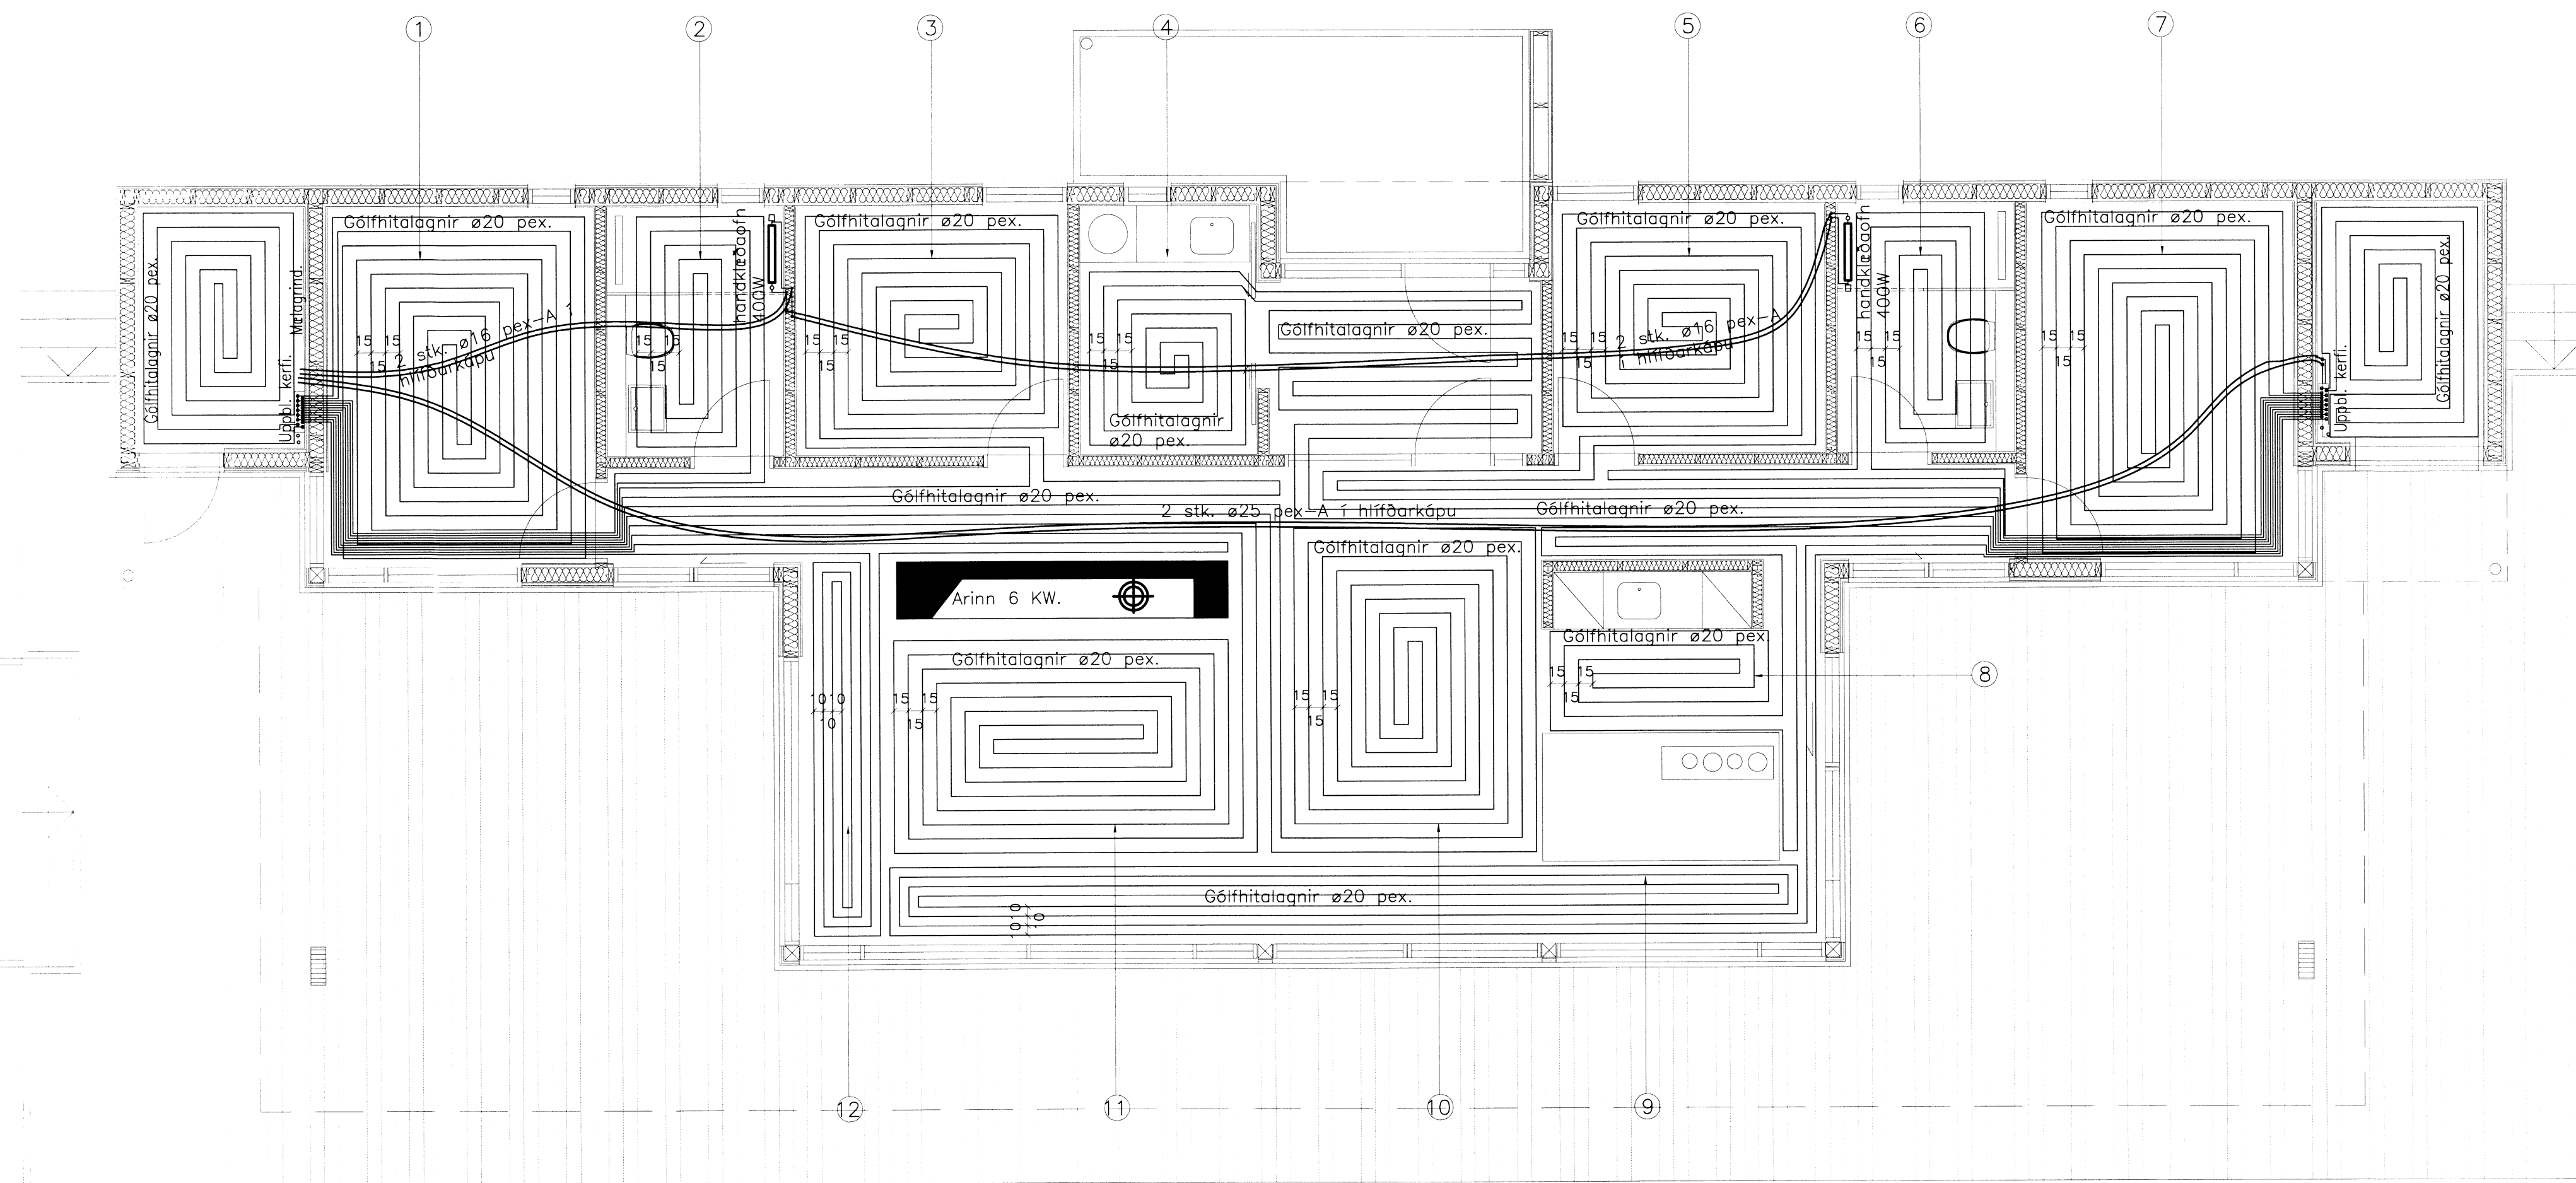

SKYRINGAR.

Skýringar sjá teikningu nr. 1593-4-1.
Sjá vatns- og frörennslistekningar til hlífðsjónar.

Merkja skal slaufur í samræmi við númer á teikningu.
Gólfhitarör skulu vera pex- eða ál pex sem viðurkennd eru fyrir gólfhitagagnir og vottuð fyrir allt að 70°C.
Stofnar að ofnum eða dreifíkistum skulu vera ál pex rör, vottuð fyrir allt að 90°C.

Stærð rúra sjá grunnmynd.
Afköst gólfhita miðast við að yfirborðshiti fari ekki yfir 30°C og að max hiti inná slaufur fari ekki yfir 40°C.

Skrá yfir gólfhitagagnir, hæðar		
Slaufa nr.	Lengd. m	Afköst. W
1	72	790
2	40	440
3	75	820
4	85	930
5	82	900
6	46	500
7	65	710
8	51	560
9	100	1100
10	89	970
11	89	970
12	55	600
Samt.	849	9.290

Breytingar:

TÓV TEIKNISTOFAN ÓDINSTORGI,
VERKFRÉDISTOFA ehf.
Óðinsgötu, 7
101 Reykjavík
Netfang: gusti@ta.is
Sími: 510 2210

Verkefni: MIDENGI, ALFTAVATNI, SUMARHÚS
Heiti: HITALAGNIR: Grunnmynd hæðar.

Hönnun: VÍFILL ÓDDSSON kt. 101237-3629	VERKFRÉÐINGUR FVFI - FRV
GÚSTAF VÍFILLSSON kt. 231163-5069	VERKFRÉÐINGUR FVFI
KRISTJAN S. GUDMUNDSSON kt. 070254-5819	VERKFRÉÐINGUR FVFI

Aritun aðalhönnuðar:

M. 1:50
R. G.V.
T. G.V./I.V.
Dags. Náv. 2015. Nr. 1593-4-2.