



Handwritten signature: *Pinn Friðe*

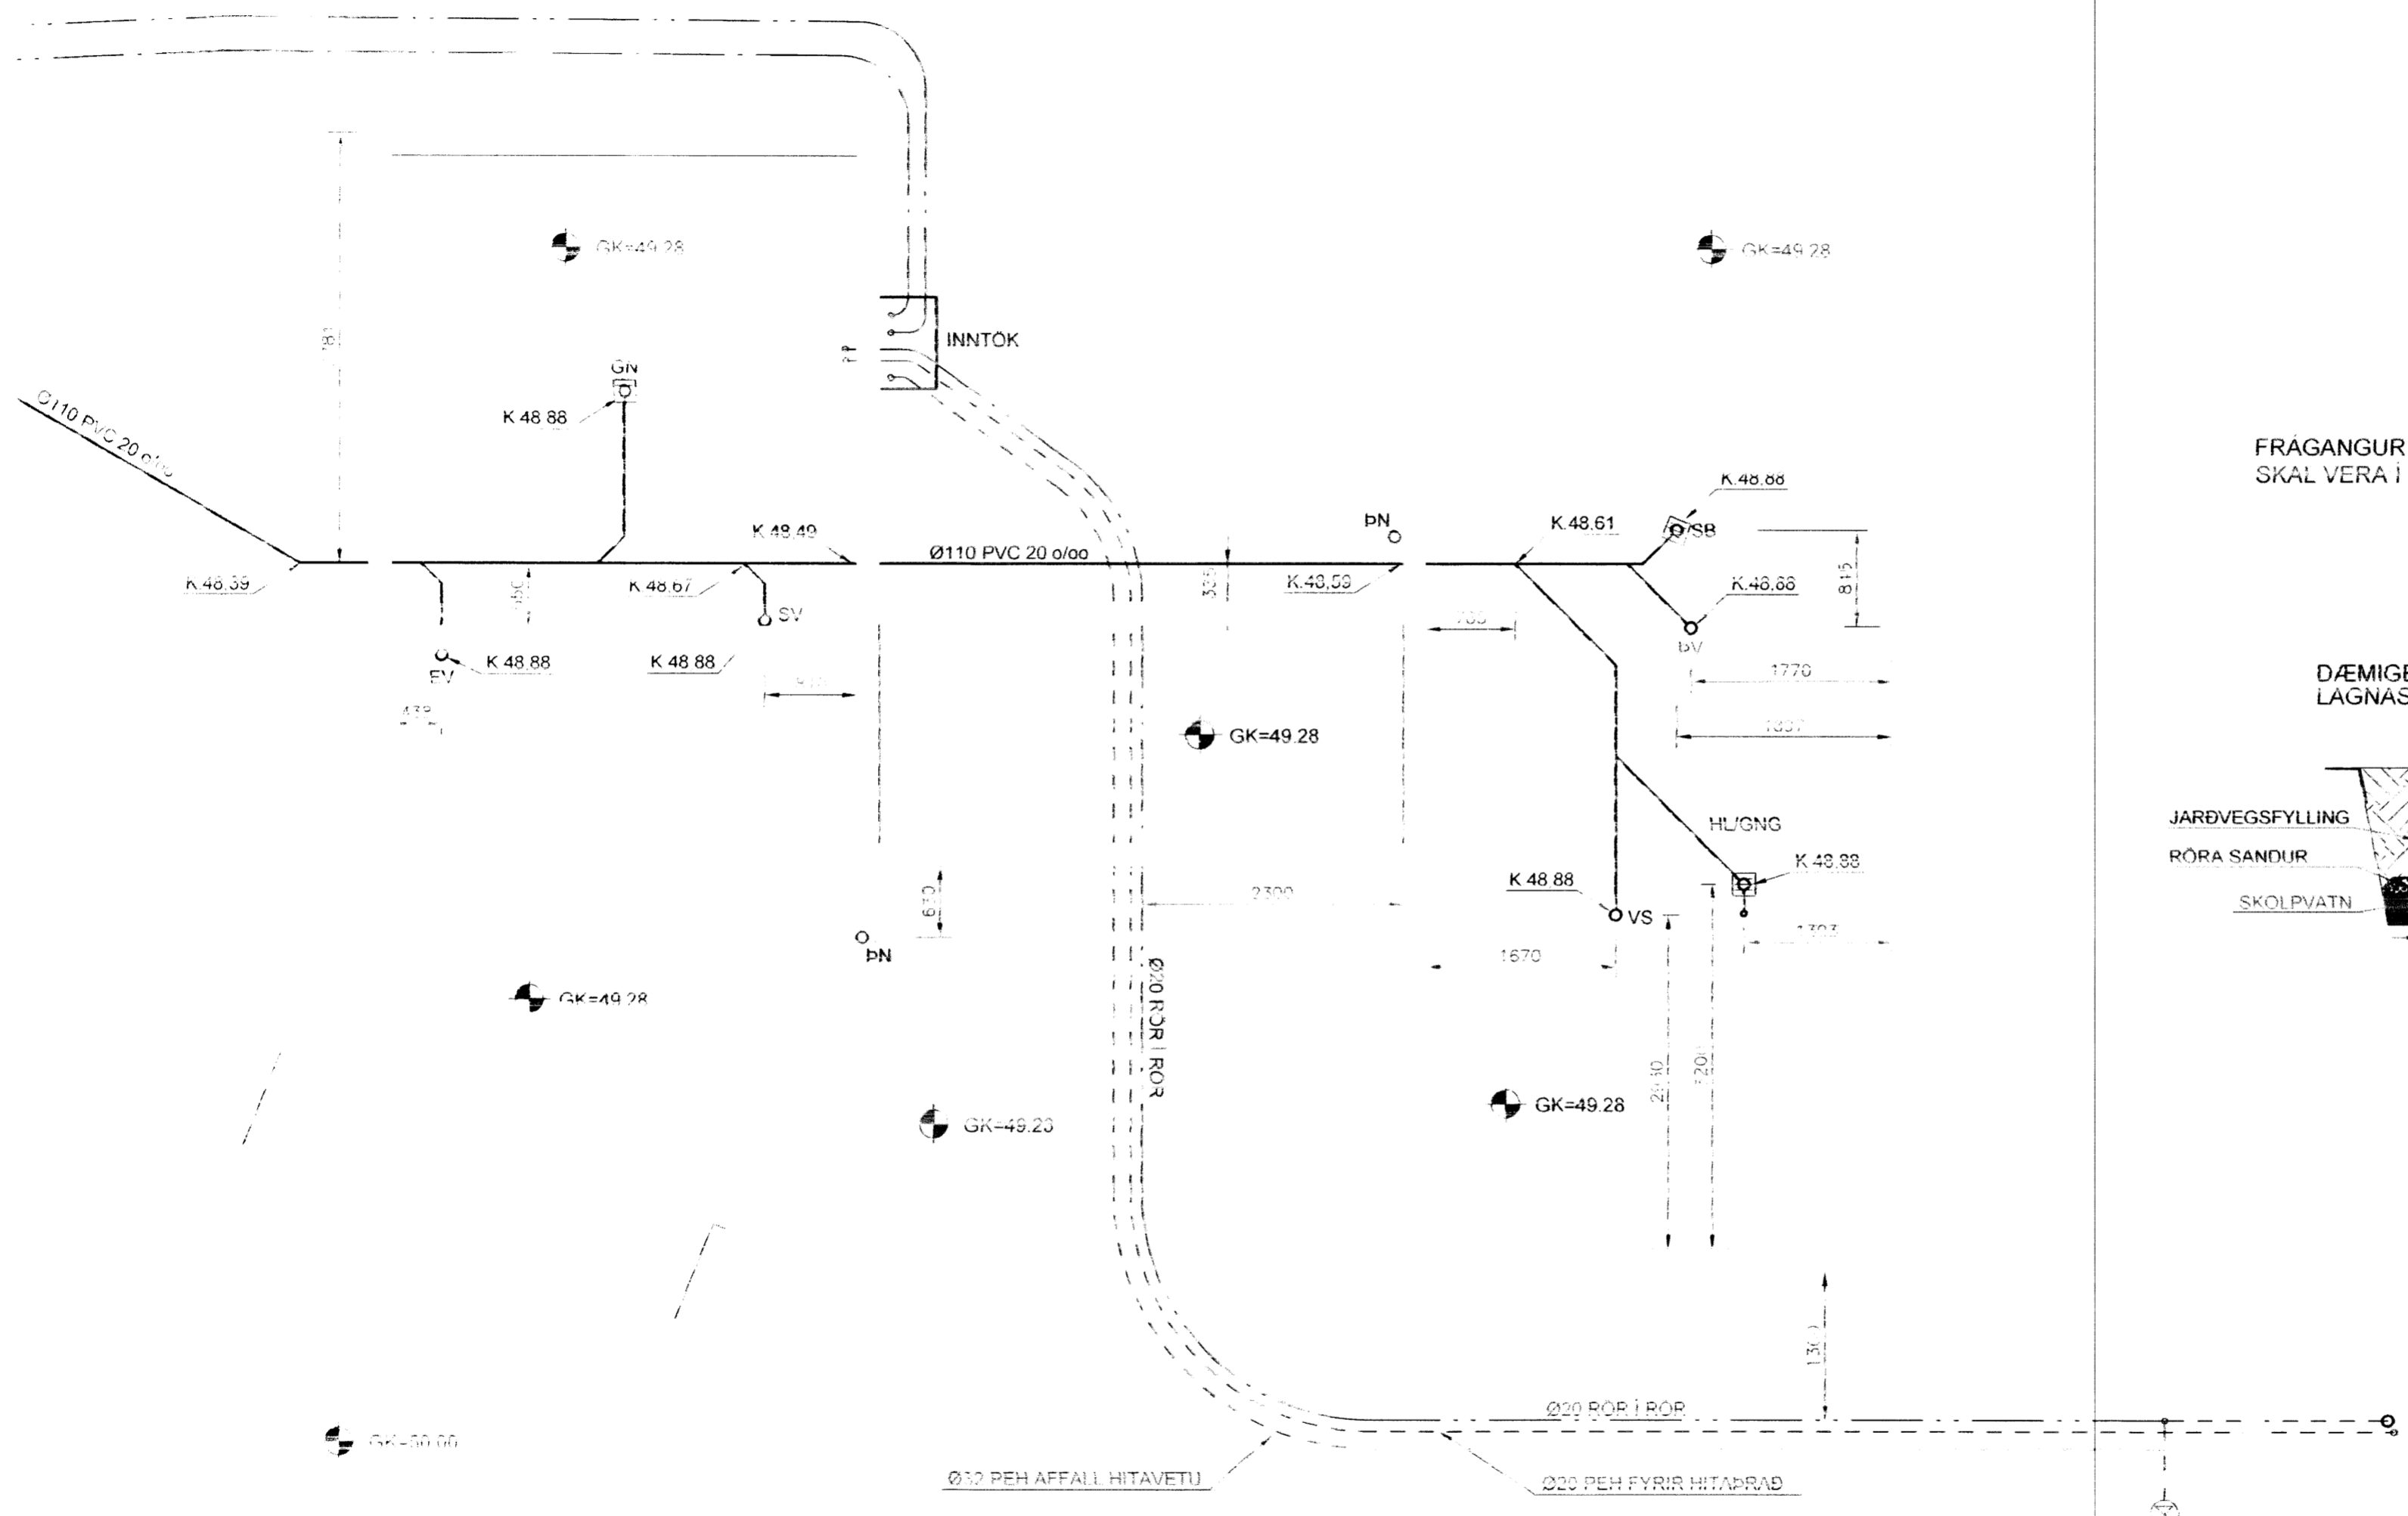

FRÁGANGUR Á ÞAK NIÐURFÖLLUM
SKAL VERA Í SAMRÁÐI VIÐ ADALHONNI

DÆMIGERÐUR
LAGNASKURÐUR

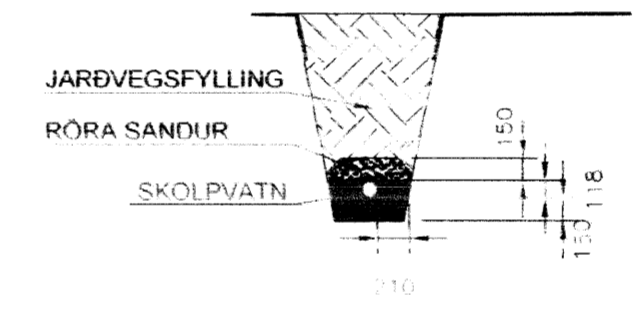

Utg Dags Skýring Hannað/Yfirfarid

TÆMILOKI
FYRIR POTT

Aritun sérhönnuðar				
BJÖRN GUSTAFSSON, KT.180550-4889				
Verkefni				
BRÚNAVEGUR 18A				
ASGARÐUR, GRIMSNESHREPPI				
Verkhiut				
LAGNIR				
GRUNNMYND				
FRÆRENNISLAGNIR				
Hannað	Teiknað	Yfirfarid	Kvarði	Síða
Ab	Ab	BG	1:50 / A2	-
Dags	Verkefni	Teikning	Utgáfa	
1.05.2013	12102	P02	-	

Handwritten number: 6612

Handwritten signature