


Handwritten signature

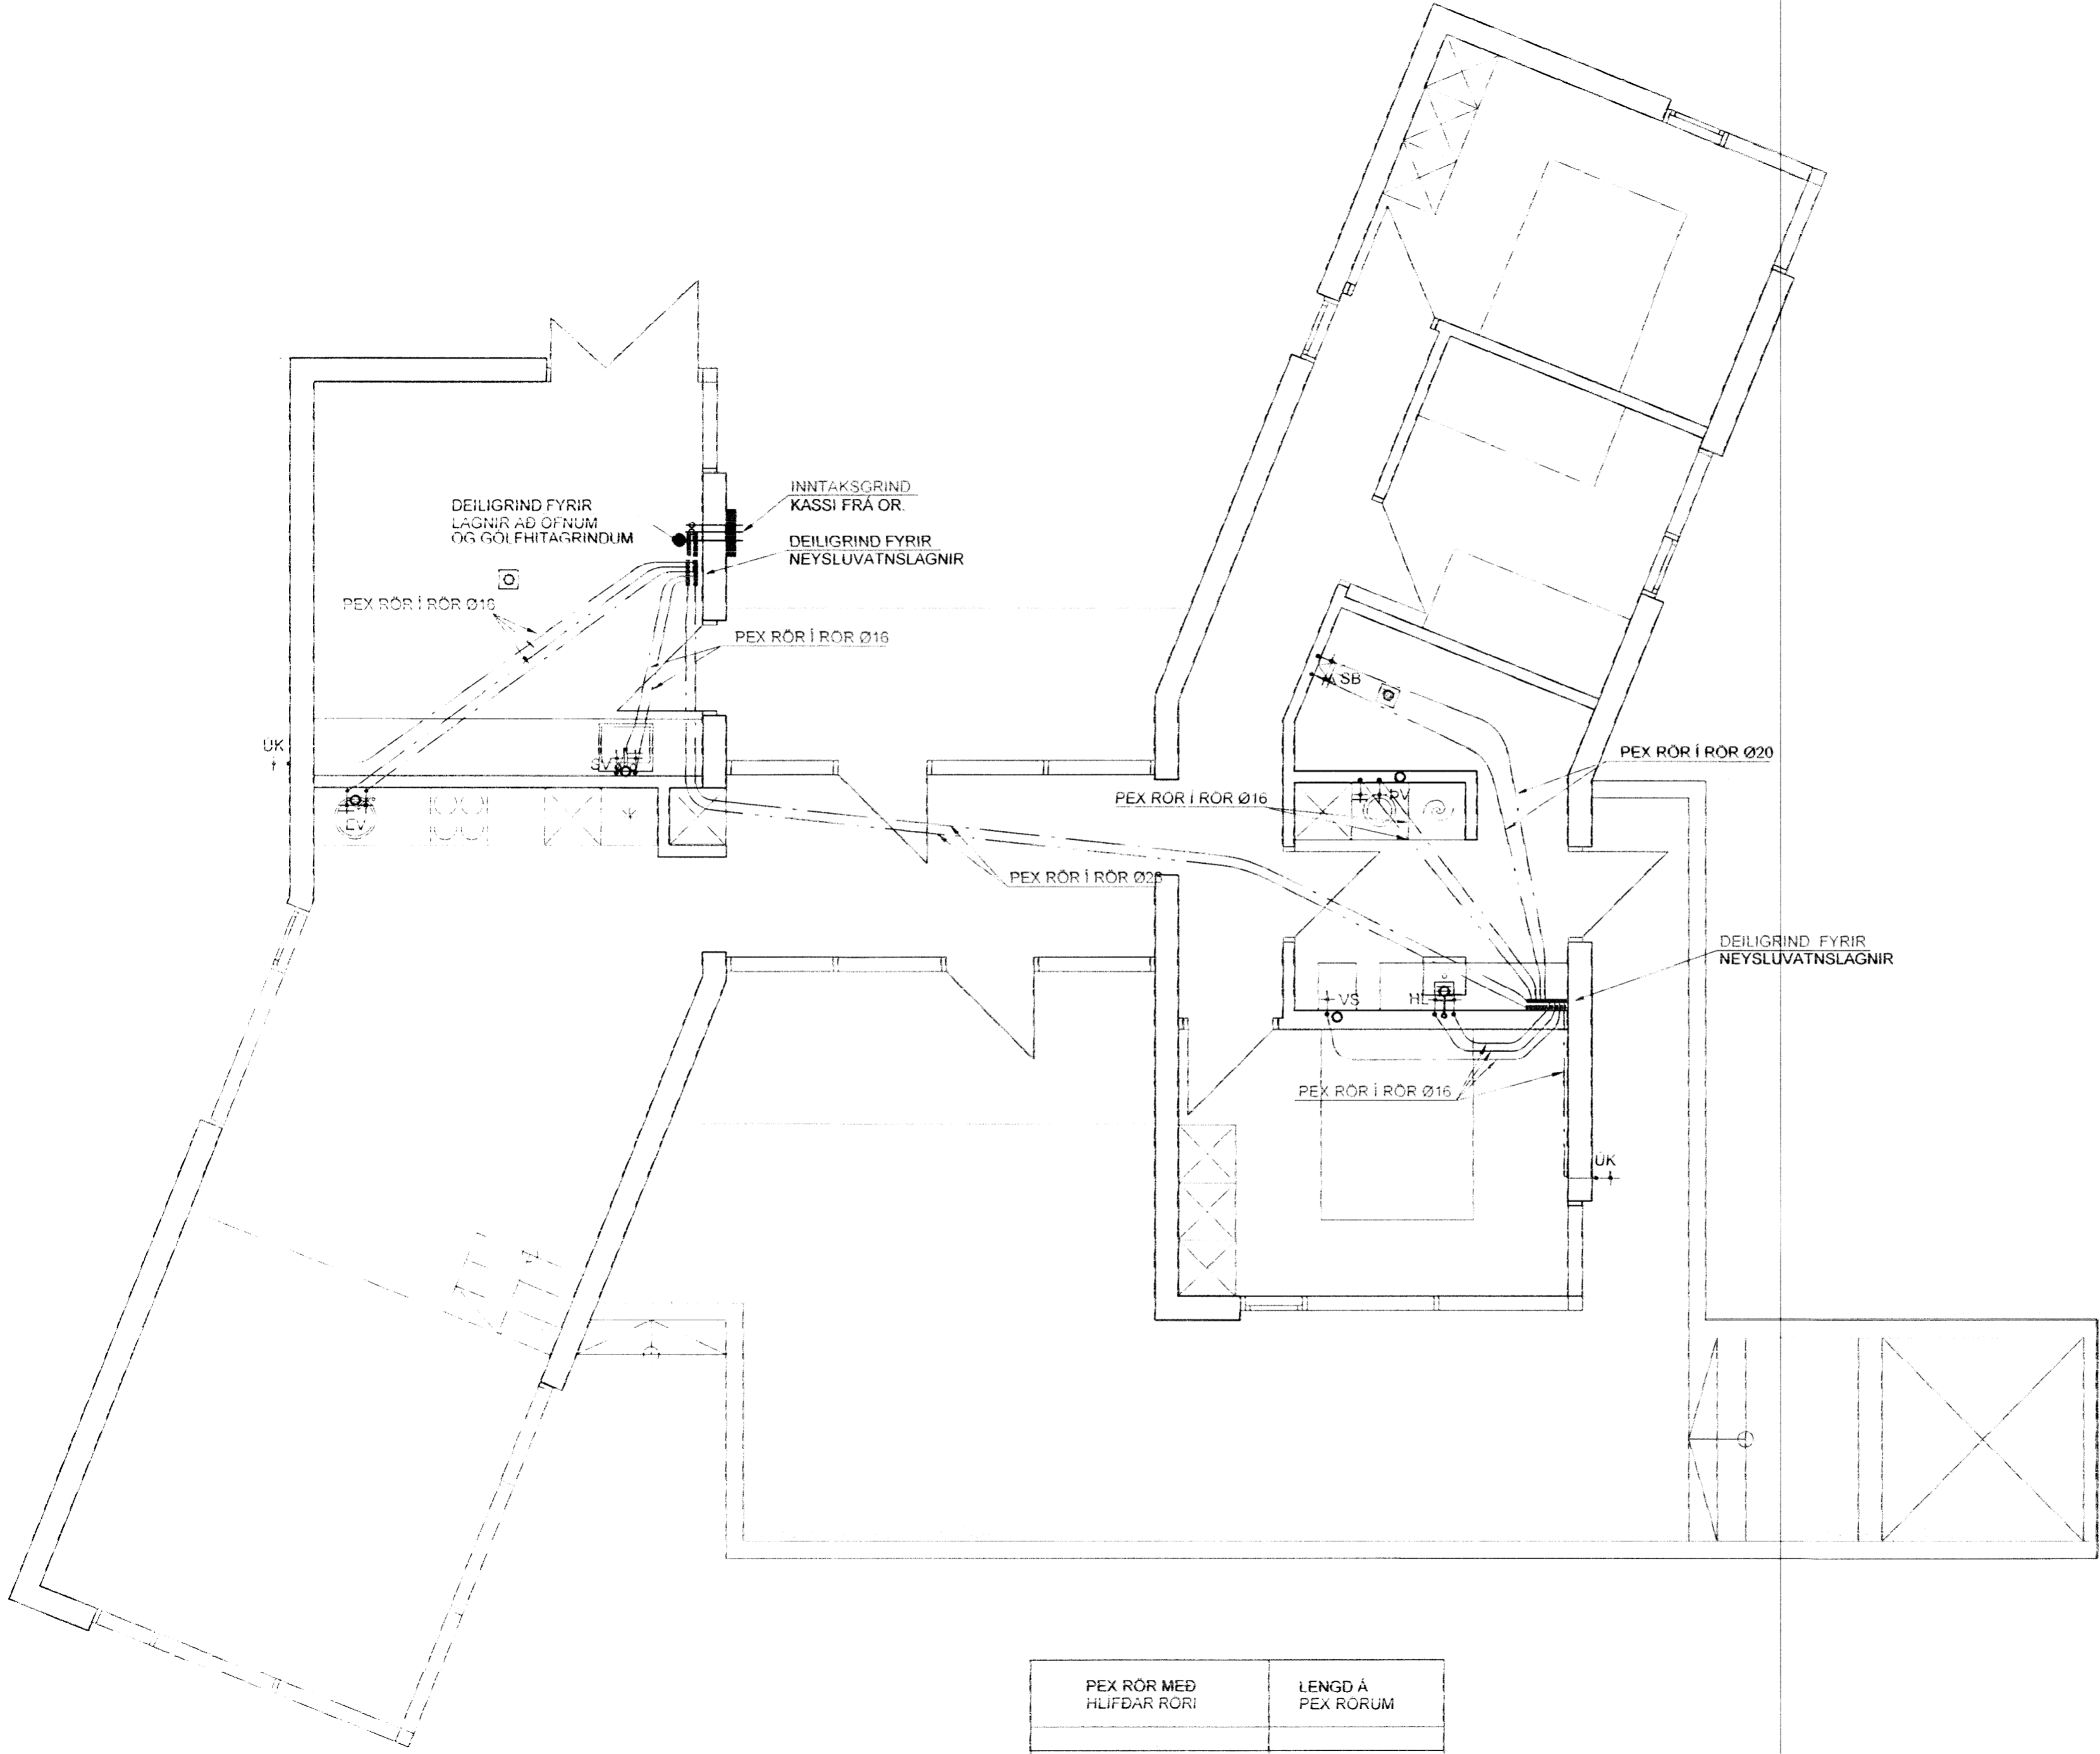

PEX RÖR MEÐ HLIÐAR RÖR	LENGD Á PEX RÖRUM
Ø 16 PEX RÖR Í RÖR	50 m
Ø 20 PEX RÖR Í RÖR	15 m
Ø 26 PEX RÖR Í RÖR	26 m

Utg Dags Skýring Hannad/Yfirfand

Áritun sérhönnuðar
 BJÖRN GUSTAFSSON, KT.180550-4889
 Verkhelt
BRÚNAVEGUR 18A
ASGARÐUR, GRÍMSNESHREPPI
 Verkhliut
LAGNIR
GRUNNMYND
NEYSLUVATNSLAGNIR

6613

Hannad	Teiknad	Yfirfand	Kvaroi	Síða
AB	AB	BG	1-50 / A2	-
Dags	Verkefni	Teikning	Útgáfa	
20.08.2015	12102	P03	-	

Handwritten signature