

Skráningartafli: Ásmundastaðir, Ásahrepp
Landnúmer: 165266
Matshlutanúmer: 51

Skrásetjari: Vigfús Halldórsson
Kennitala: 100760-5849

Útgáfa: 4.01t Dags: 05-01 2015


Uppskipting og lýsing					Stærðir												
D0	D1	D2	D3	D4	D5	D5M	D6	D7	D8	D9	D10a	D10b	D11	D12	D16	D17	
Lokun	Rými hæð-róð	Notkun texti	Höfuð- flokkun	Eignar- hald	Botnflötur m²	Milflötur m²	Stigar m²	Op m²	Brúttóflötur m²	Brúttóflötur sh < 1,6	Salarhæð min	Salarhæð max	Brúttó rúmmál m³	Nettóflötur m²	Birt flatarmál m²	Reiknitala skiptarúmmáls	Skipta- rúmmál m³
Matshluti					849,0	0,0	0,0	0,0	849,0	0,0			3.323,9	811,4	849,0		3.018,408
Botn													161,4				
A	01 0101	1. hæð Stofnahús	N	0101	849,0	0,0	0,0	0,0	849,0	0,0			3.162,5	811,4	849,0		
					849,0				849,0		2,95	4,50	3.162,5	811,4	849,0	3,72	3.018,408

Athugasemdir

Sameignir sumra

Eignarhald


Eignar- hald	Notkun texti	Birt flatarmál m²	Skiptarúmmál Séreign m³	Séreign og sameign m³
0101	Stofnahús	849,0	3.018,408	3.018,408
Alls		849,0	3.018,408	3.018,408

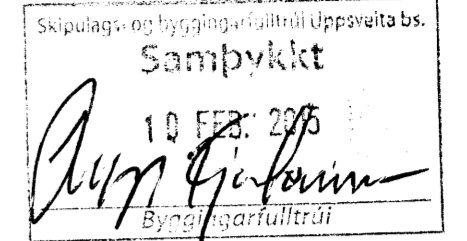

Skráningartafli: Ásmundastaðir, Ásahrepp
Landnúmer: 165266
Matshlutanúmer: 51
Útgáfa: 4.01t Dags: 05-01 2015

Matshluti	Botnplata		Hjúpflötir			
	Botnplata m²	Botnplata m²	Utveggir m²	þar af: Glugga- og dýraop m²	Þak m²	þar af: Þakgluggar og þakop m²
	161,4	807,0	414,0	17,8	827,0	

Yfirlit	Innan hæða			Útan hæða			Alls
	A	A	B	C			
Botnflötur / m²	849,0						849,0
Brúttóflötur / m²	849,0						849,0
Brúttórúmmál / m³	3.323,9						3.323,9
Nettóflötur / m²	811,4						811,4
Birt flatarmál / m²	849,0						849,0
Skiptarúmmál / m³	3.018,408						3.018,408

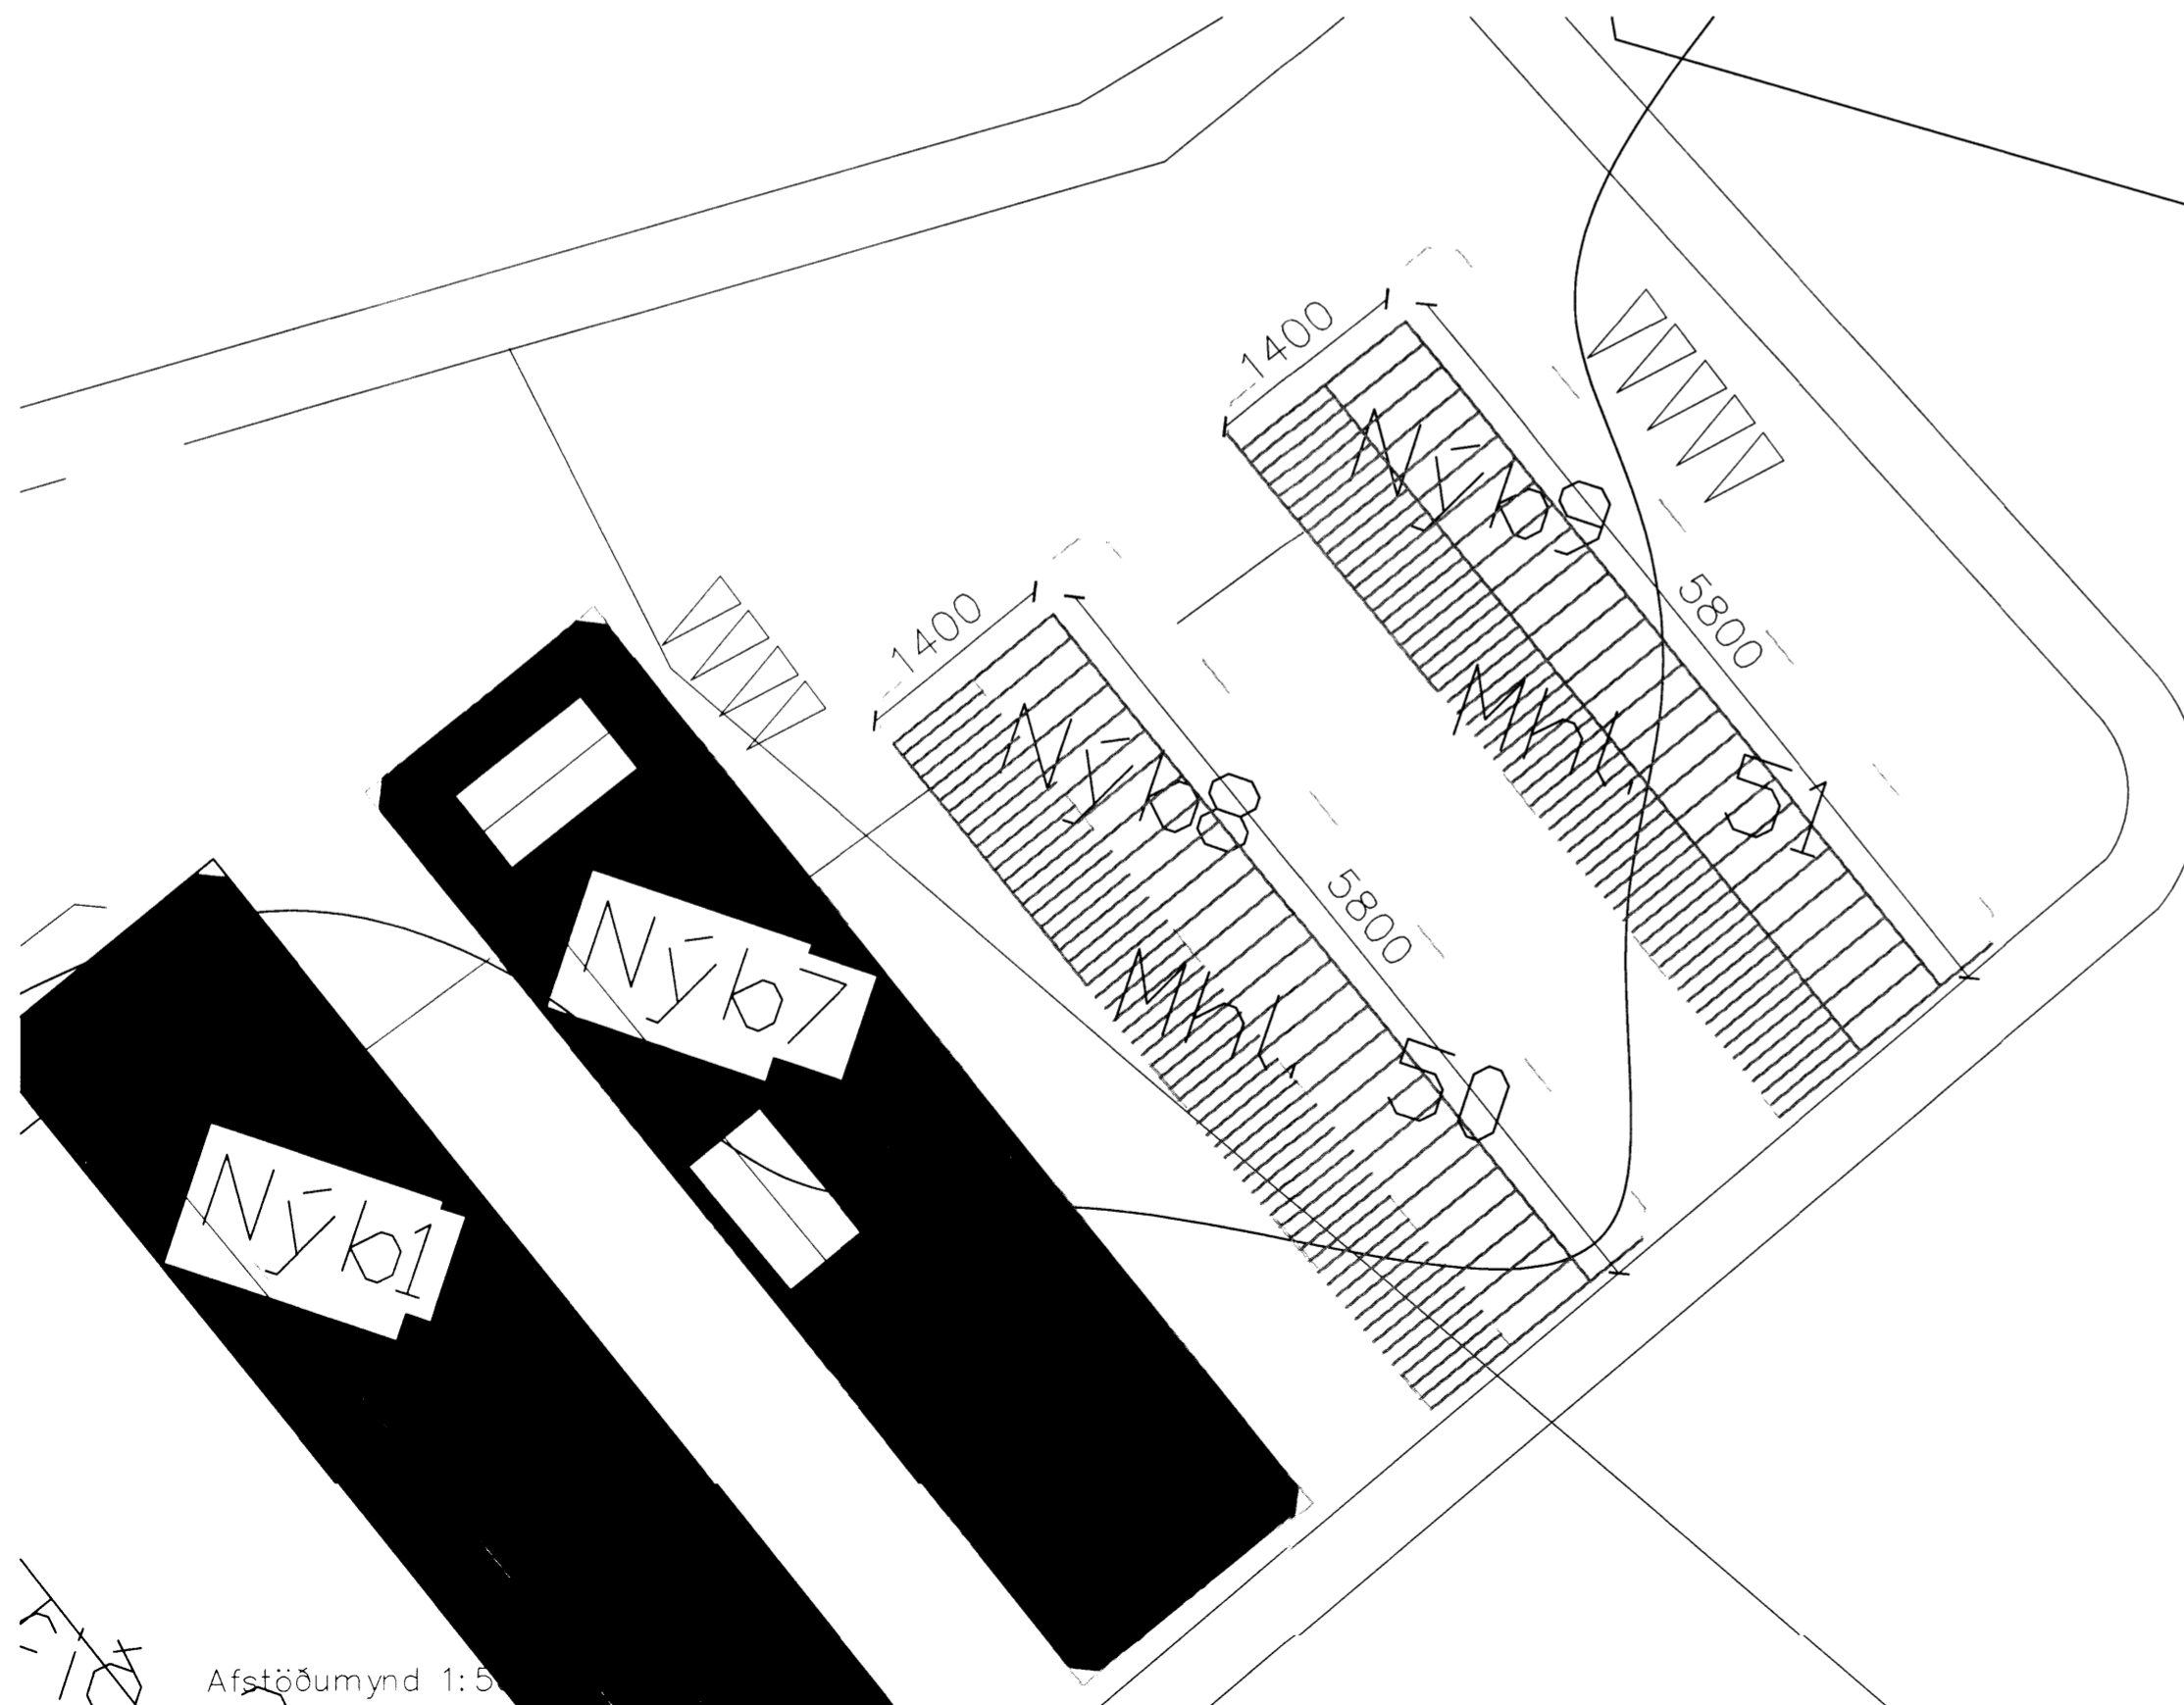

Breyting	Dags.	Verkefni	Verk nr.
		Ásmundarstaðir	14-26
		Eldishús, skráningartafli	Dagsetning.
		Afstöðumynd mhl 51	05-01 2015
		Hannað.	Kvarði.
		Vigfús Halldórsson	1:500
		Teiknað.	Teikning nr.
		Vigfús Halldórsson	A-4
Aðalhönnuður kt.: 100760-5849		Vigfús Halldórsson BFI	
		Biskupsgata 3, 113 Reykjavík	
		S:8984908 / vigfus.h@internet.is	

6644