


Skjalnúmer og Byggingarfulltrúi Uppsveita bs.
Yfirfarið
 01. DES. 2015
[Signature]
 Byggingarfulltrúi

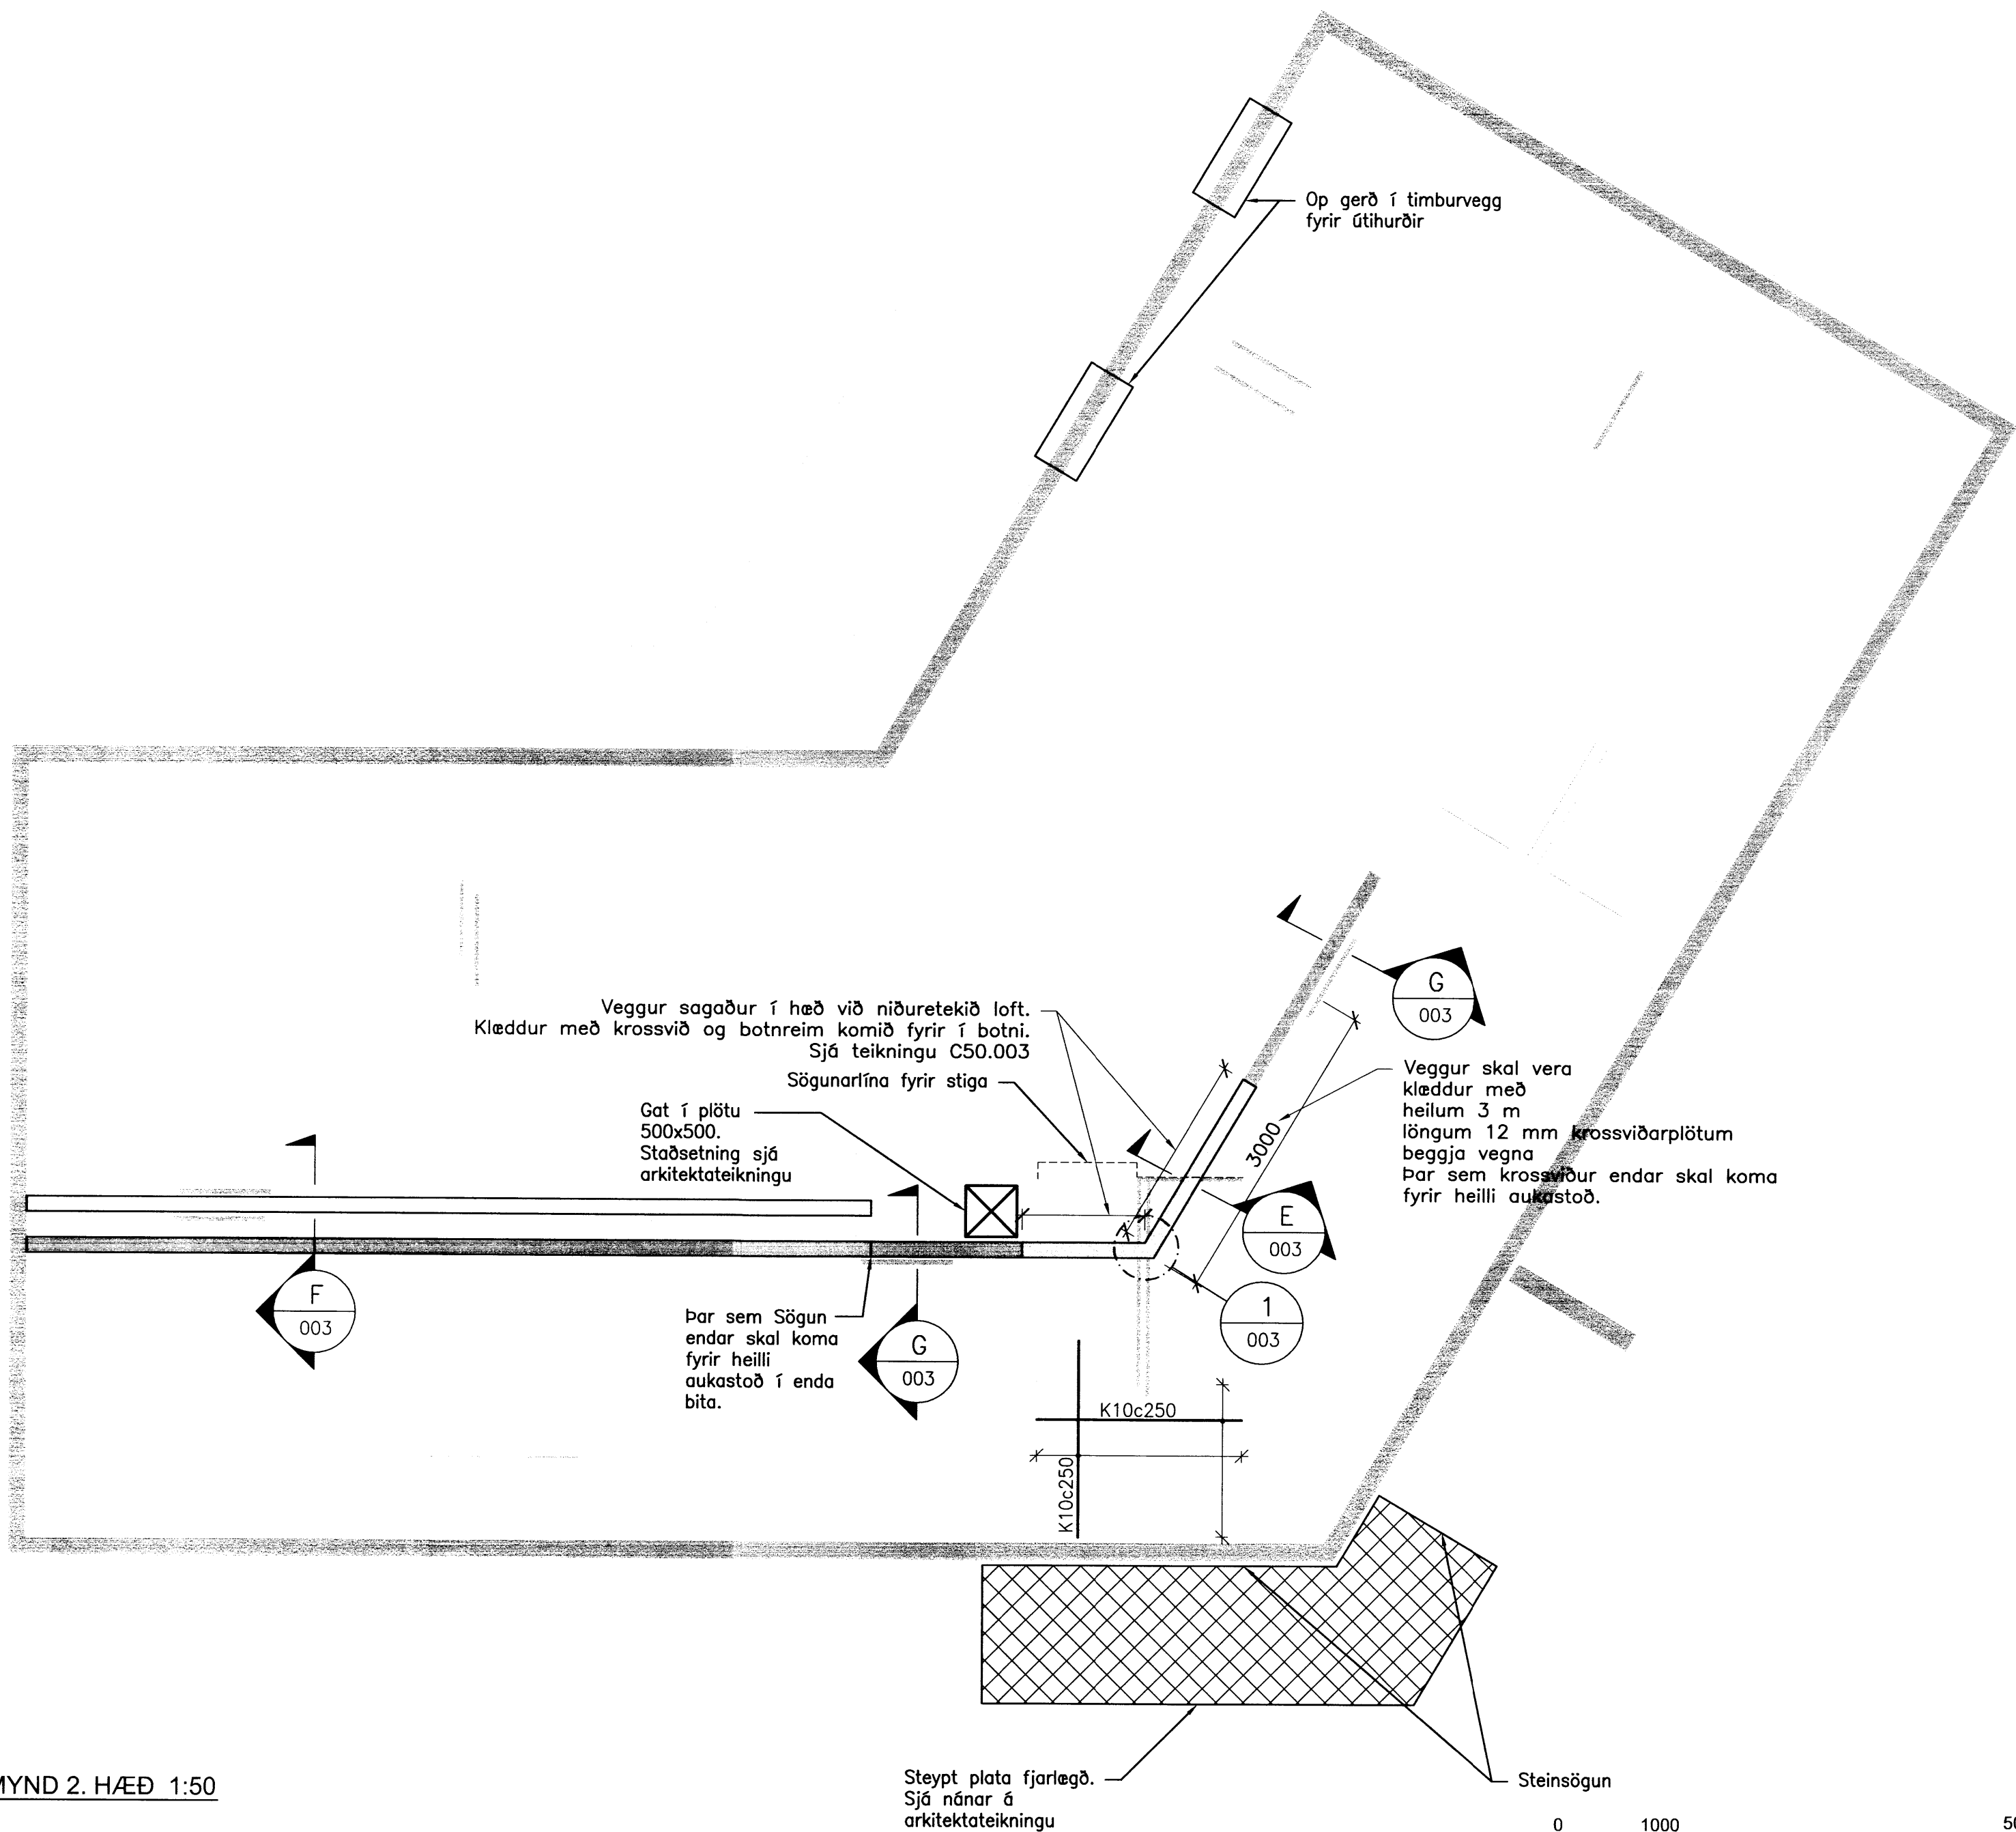

SKÝRINGAR:

Málsetning skal sannreynd á staðnum.

Almennar skýringar sjá teikningu C50.000
 Steypa skal vera C25/30-32+X0

- Núverandi veggur styrktur
- Nýr burðarveggur
- Gamall veggur/bit fjarlægður
- Núverandi veggur óhreyfður



www.verkis.is - sími: +354 422 8000

SAMPYKKT:

VERKÍS Ari Guðmundsson 150773-5556

A 2015-11-09 VERKTEIKNING VK GpB BS ArG

ÚTG DAGS SKÝRINGAR TEIK HANN RÝNT SAMÞ

AUSTURBYGGÐ 20, LAUGARÁSI, 801 SELFOSS

BREYTINGAR

Burðarvirki

2. hæð

Grunnmynd

6677

VERKFANG 15222 TEIKNING C50.002 A

GRUNNMYND 2. HÆÐ 1:50

