


Skipulags- og byggingarfulltrúi Uppsveita bs.
Yfirfarið
 01. DES. 2015
Ólafur Guðmundsson
 Byggingarfulltrúi

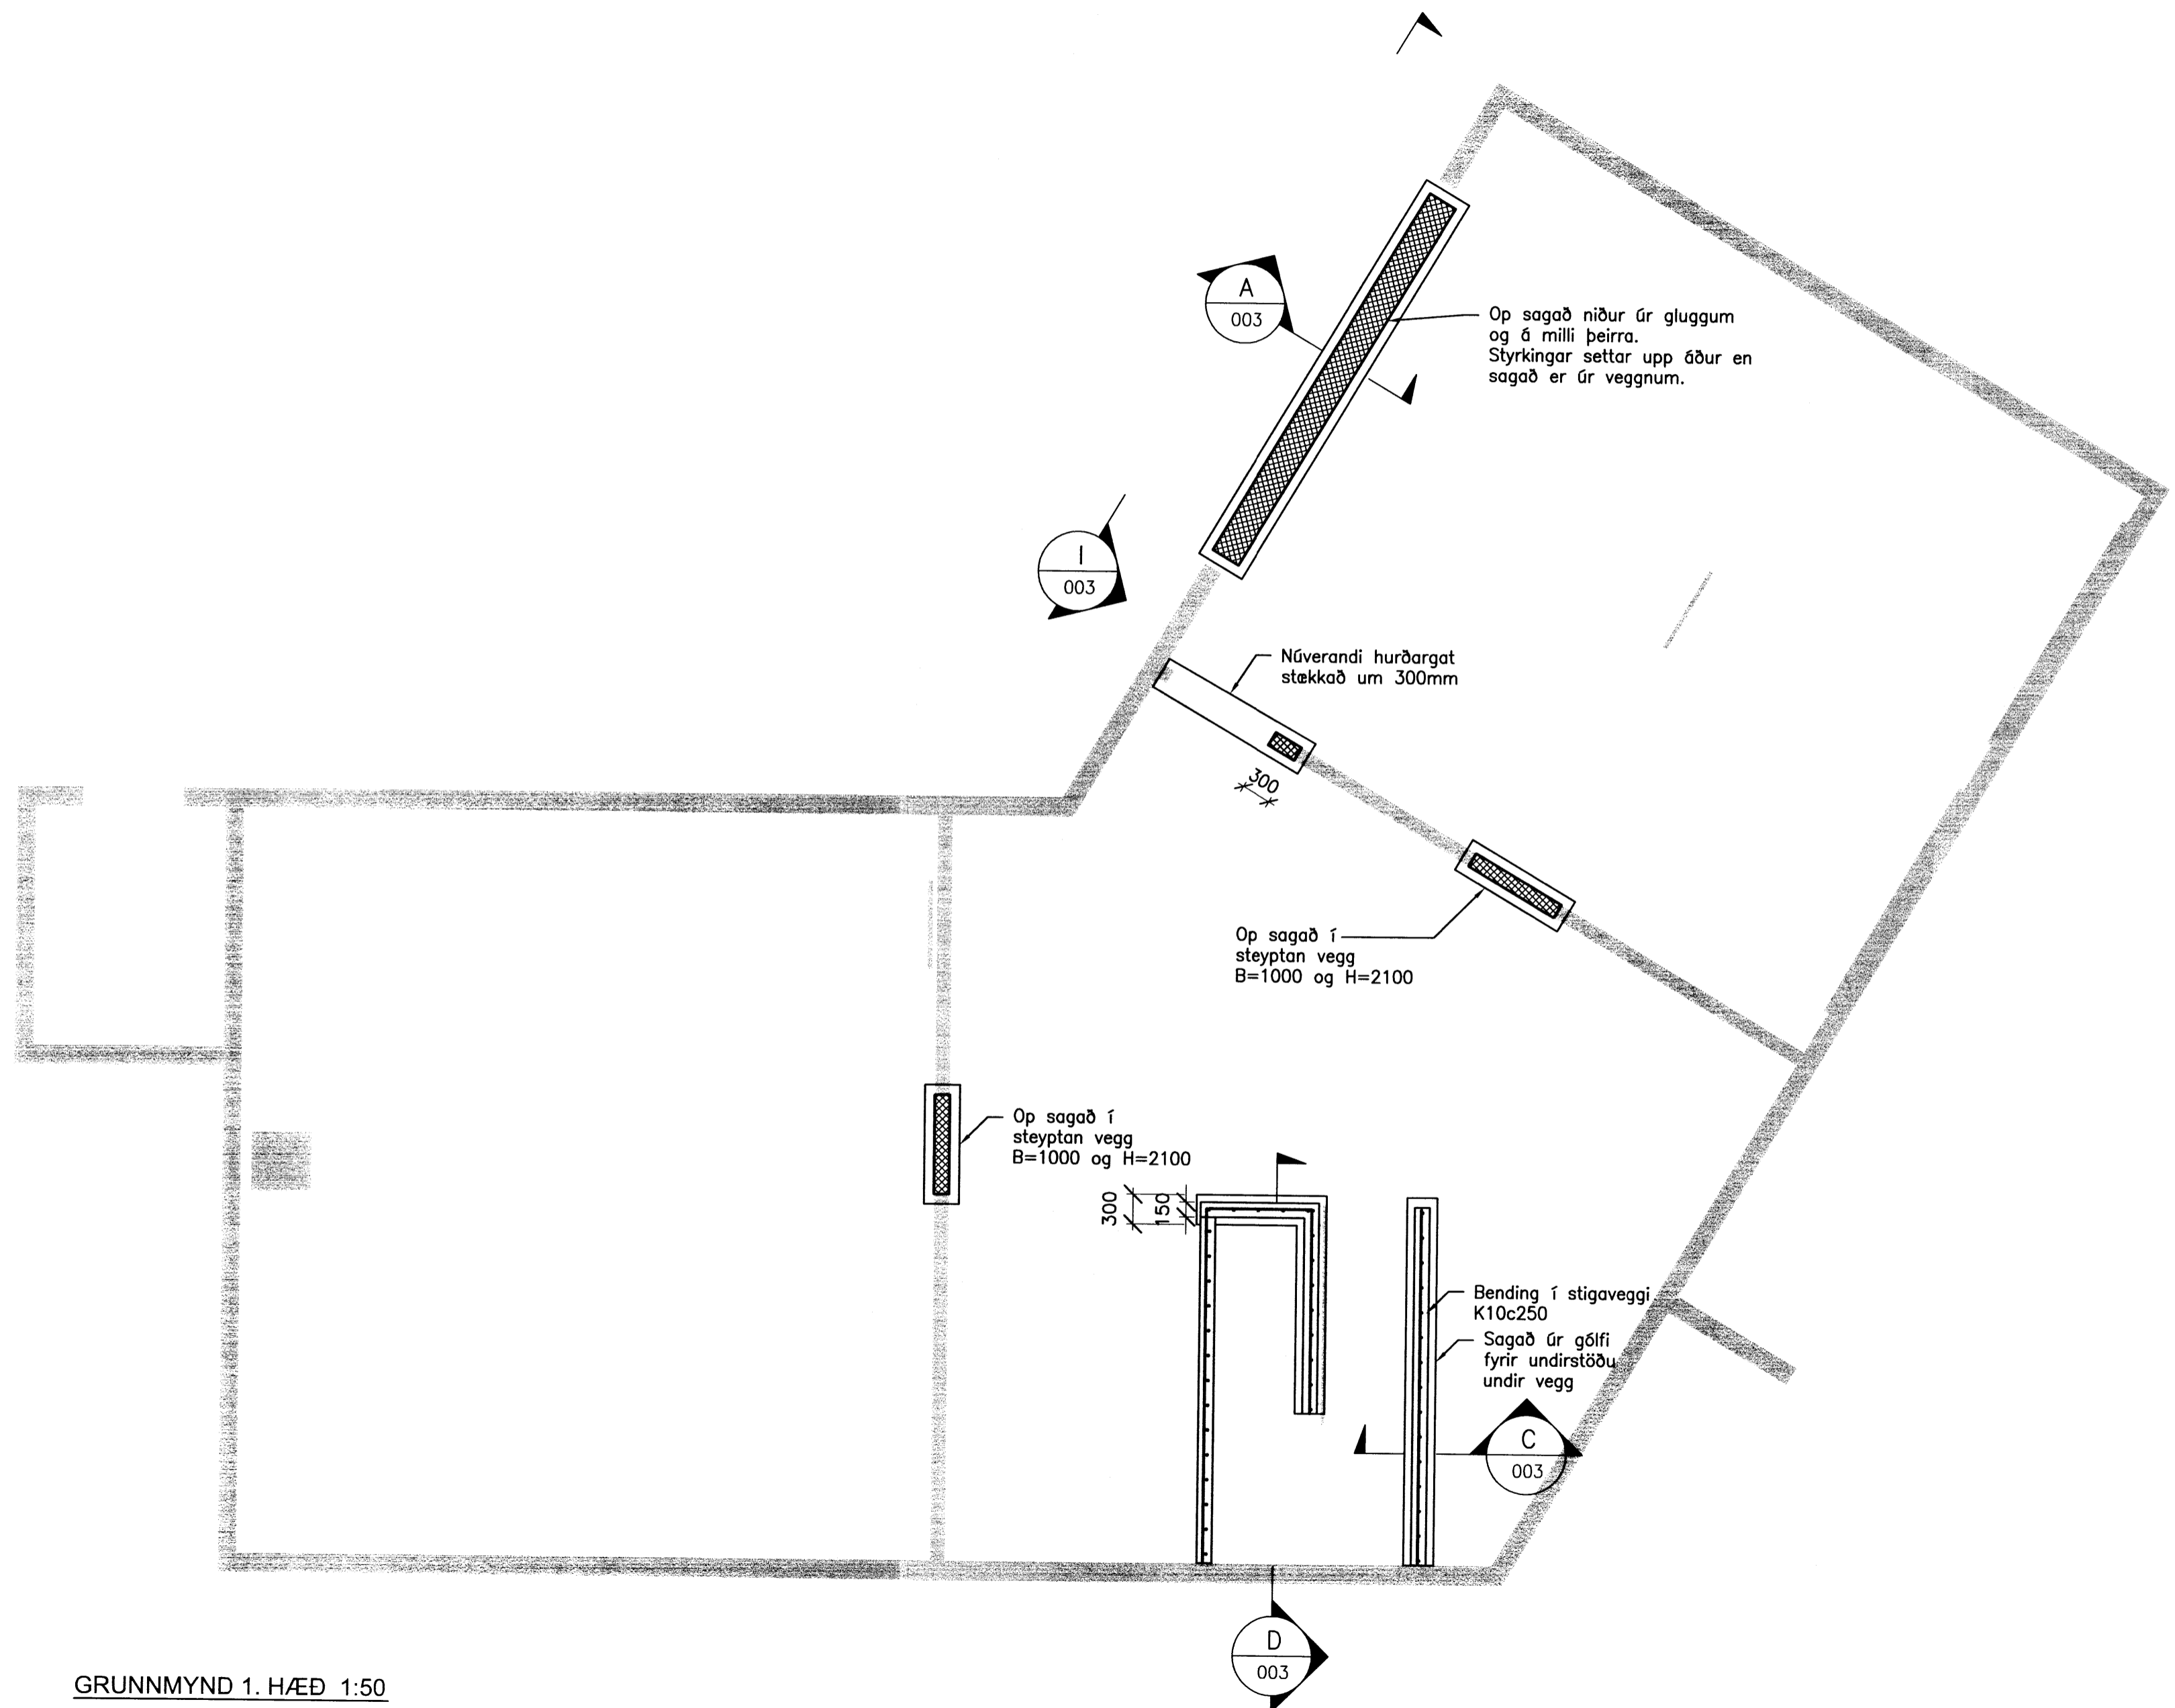

Op sagað niður úr gluggum og á milli þeirra. Styrkingar settar upp áður en sagað er úr veggnum.

Núverandi hurðargat stækkað um 300mm


Op sagað í steiptan vegg B=1000 og H=2100

Op sagað í steiptan vegg B=1000 og H=2100

Bending í stigaveggi K10c250

Sagað úr gólfi fyrir undirstöðu undir vegg

GRUNNMYND 1. HÆÐ 1:50

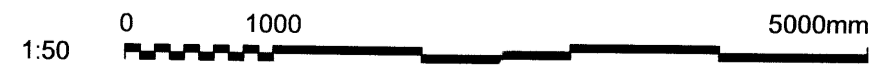

SKÝRINGAR:

Málsetning skal sannreynd á staðnum.

Almennar skýringar sjá teikningu C50.000

Steypa skal vera C25/30-32+X0



www.verkis.is - sími: +354 422 8000

SAMPYKKT:

VERKÍS Ari Guðmundsson 150773-5556

A 2015-11-09 VERKTEIKNING VK GpB BS ArG

ÚTG DAGS SKÝRINGAR TEIK HANN RÝNT SAMP

AUSTURBYGGÐ 20, LAUGARÁSI, 801 SELFOSS
 BREYTINGAR
 Burðarvirki
 1. hæð
 Grunnmynd

VERKFANG 15222 TEIKNING C50.001 A