

Þórunn Þórunn

FRÁRENNISLAGNIR

- Ný skoptögn
- Eldri skoptögn

Frárennislagnir innan húss skulu vera byggðar með PP lagnir skv. staði EN 1451 og DIN 4102 B2 og með múffutengingum. Allar beygjur og greiningar skulu gerðar með víðgandi tengistykkjum.

Upphengjur og festingar skal staðsetja samkvæmt leiðbeiningum framleiðanda.

Faldir frárennislagnir skal einangra með drággæingrun. Sjónlegar frárennislagnir skulu vera óeinangraðar.

Frárennislagnir frá handlaugum eldhúsvæskum og tekjum skulu vera 40 mm nema annað sé tekið fram á teikningum.

Frárennislagnir í grunnri og utanhúss skulu vera PVC lagnir skv. staði EN 1401 og með múffutengjum. Lagnir skulu vera af stífleika SN8 nema annað sé tekið fram. Allar beygjur og greiningar skulu gerðar með víðgandi tengistykkjum.

Jarðvatnslagnir (Dren) skulu vera gatabir PEH barkar og vera skv. staði DIN 4262-1 type R2.

Þar sem starðir lagna koma ekki fram á teikningum af lögnum í jörðu má almennt gera ráð fyrir að þar sé lagastærð DN 100. Þar sem halli á frárennislögnum er ekki sýndur skal gera ráð fyrir 20% halli.

Efni og vinnu sé í samræmi við ÍST 68.


Á lagnir sem leggja á í eldvarnareggjum EI 60 skal setja eldvarnarkraga.

- DN - Nefnimál lagna
- RK - Renniskóti lagna í m miðað við gálfliðu.
- GK - Gálfliðu
- BK - Botnkóti lagna í m miðað við gálfliðu.
- F - Fallþépa
- PP - Polypropylene lögn
- PVC - Polyvinylklóríð lögn
- HB150 - Hreinsibrunnur DN 150

ÞRIFTÆKI:

- EV - Eldhúsvaskur
- HL - Handlaug
- RV - Restivaskur
- SB - Steypibað
- VS - Vatnssalerni
- GN2 - Niðurfali í sturtu
- GN - Gólmúrfall
- PV - Þvottavél
- UPV - Uppþvottavél

Öll mál skal sannreyna á staðnum.

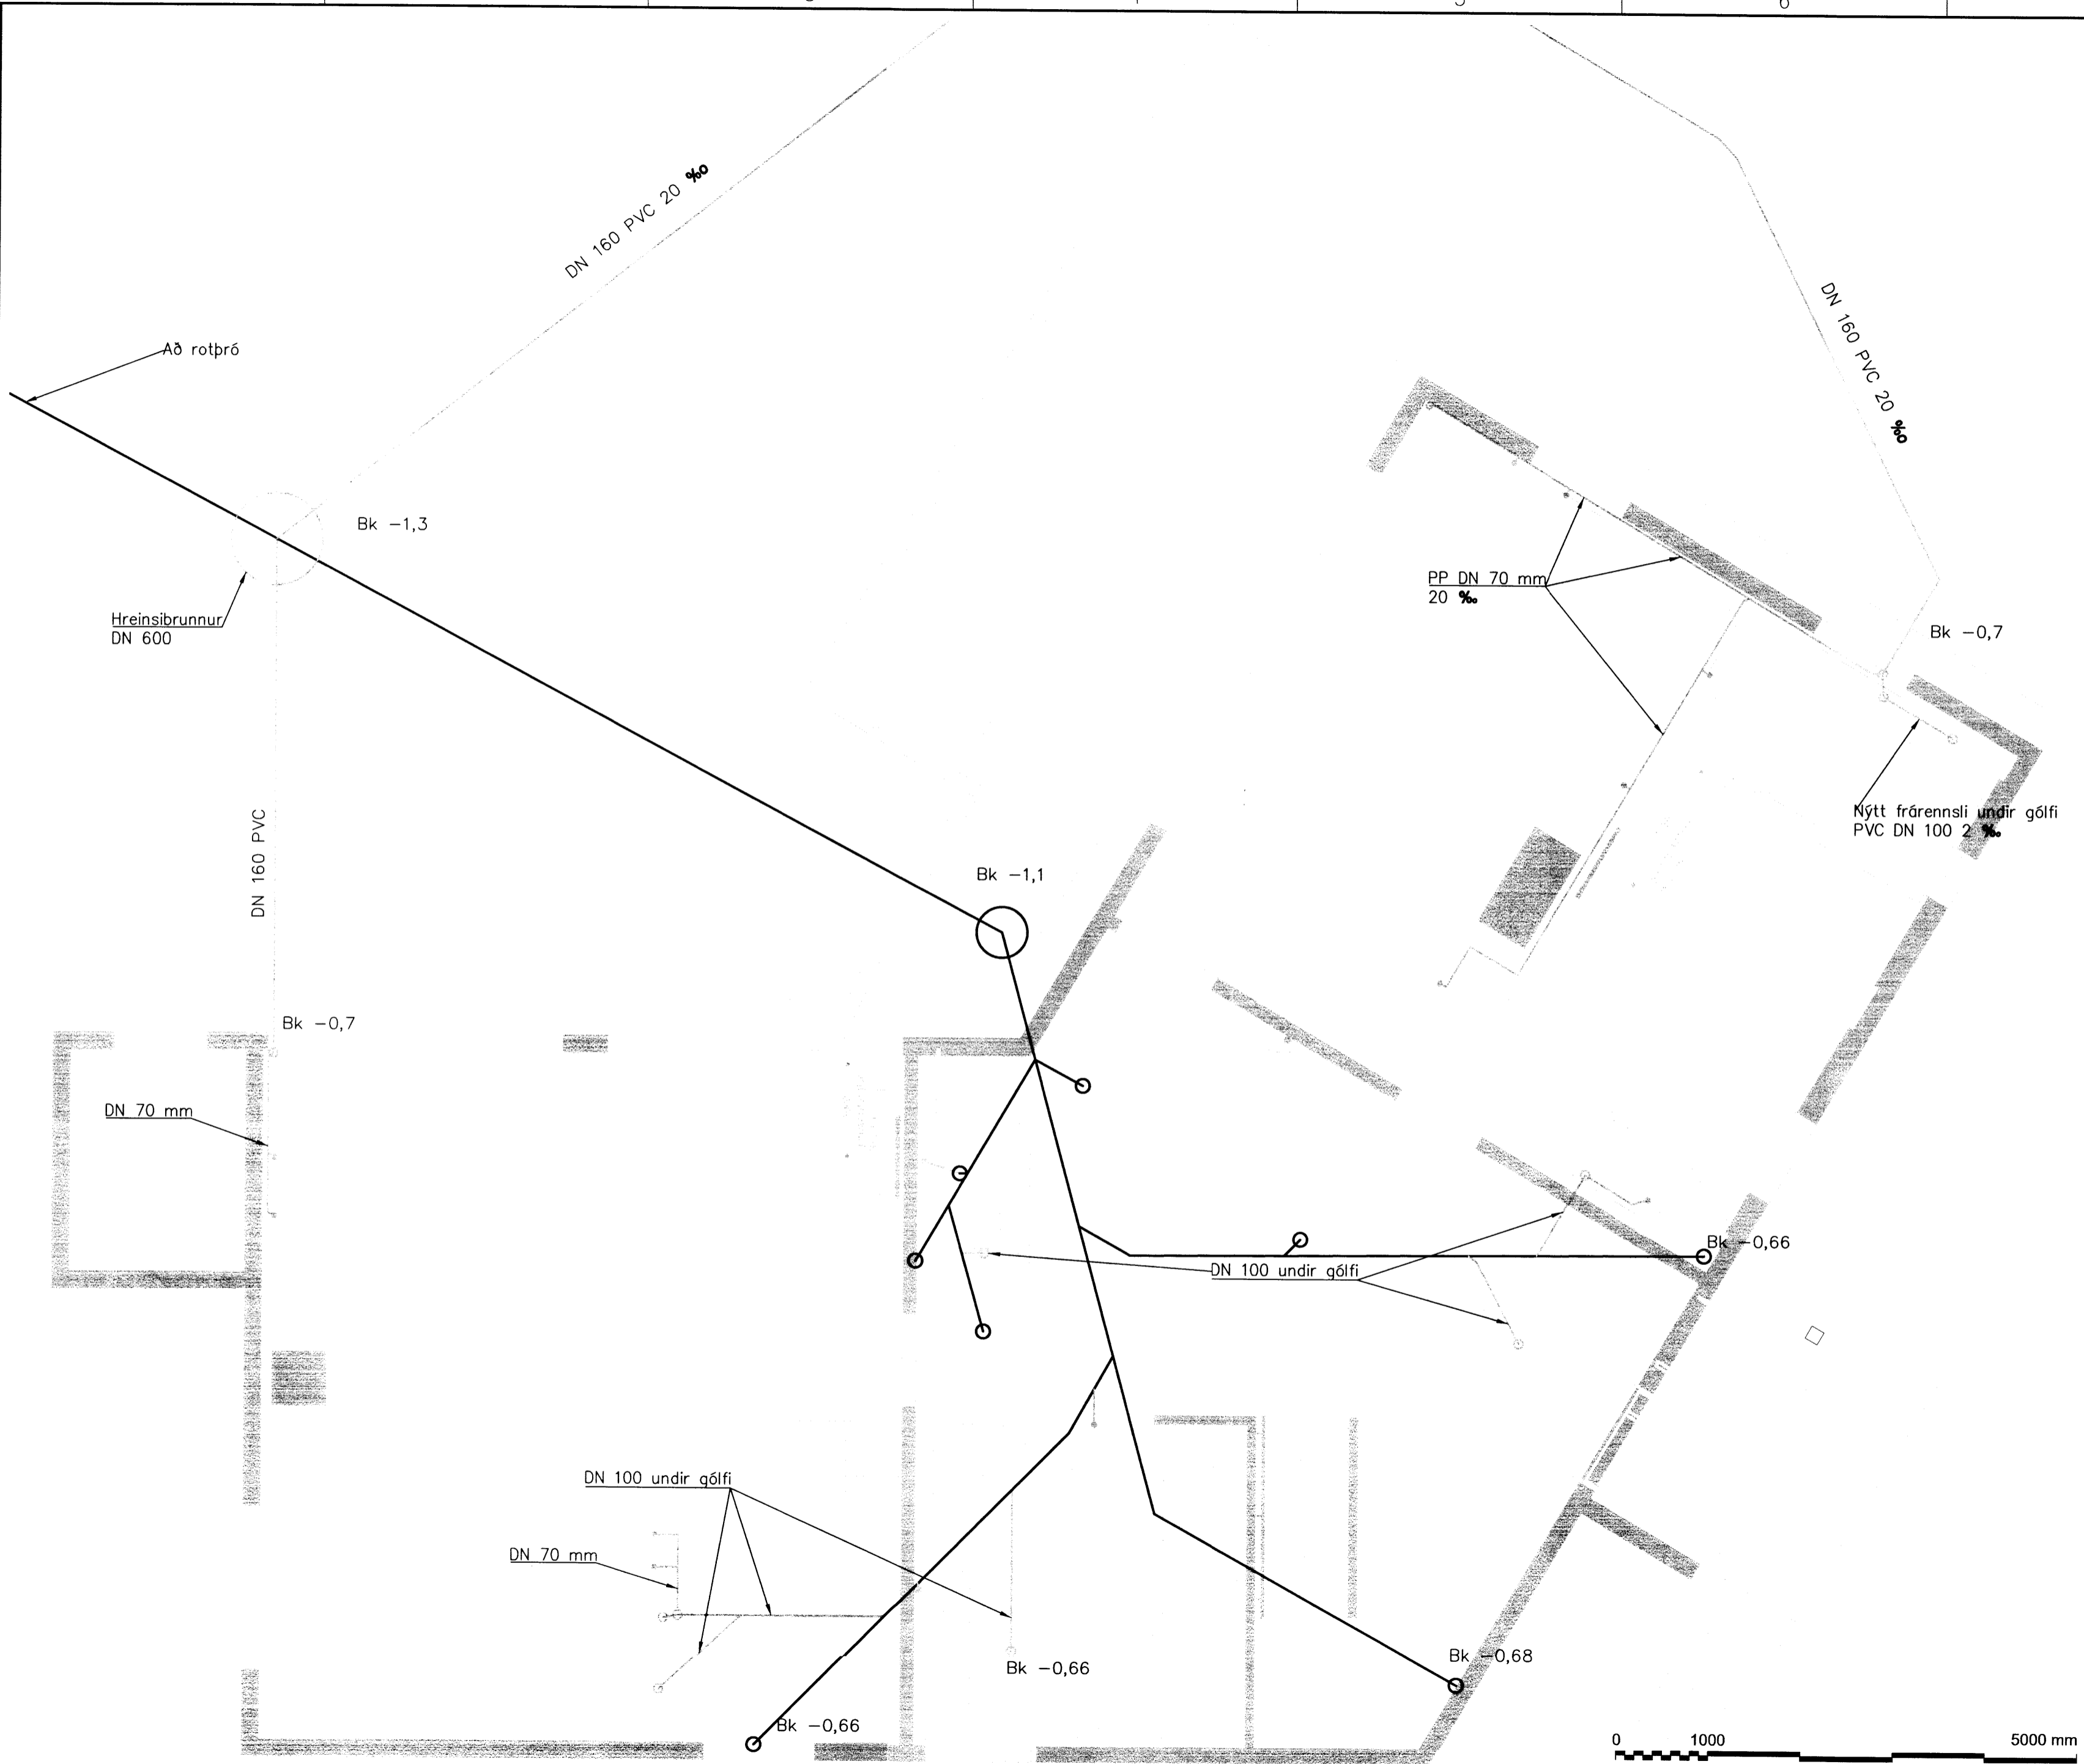

Nýtt frárennsli undir gólfi PVC DN 100 2%

DN 100 undir gólfi

DN 100 undir gólfi

DN 70 mm



www.verkis.is - sími: +354 422 8000

SAMBÝKKT:

F.N. VERKÍS Ari Guðmundsson 150773-5558

A 2015-10-20 Verkteikning AJ AJ KME ArG

ÚTG DAGS SKÝRINGAR TEIK HANN RÝNT SAMÞ

BREKKUGERÐI
AUSTURBYGGÐ 20, LAUGARÁSI 801 SELFÓSS

Frárennsli
1.hæð
Grunnmynd

6690.

VERKFANG 15222 TEIKNING M41.101 A