

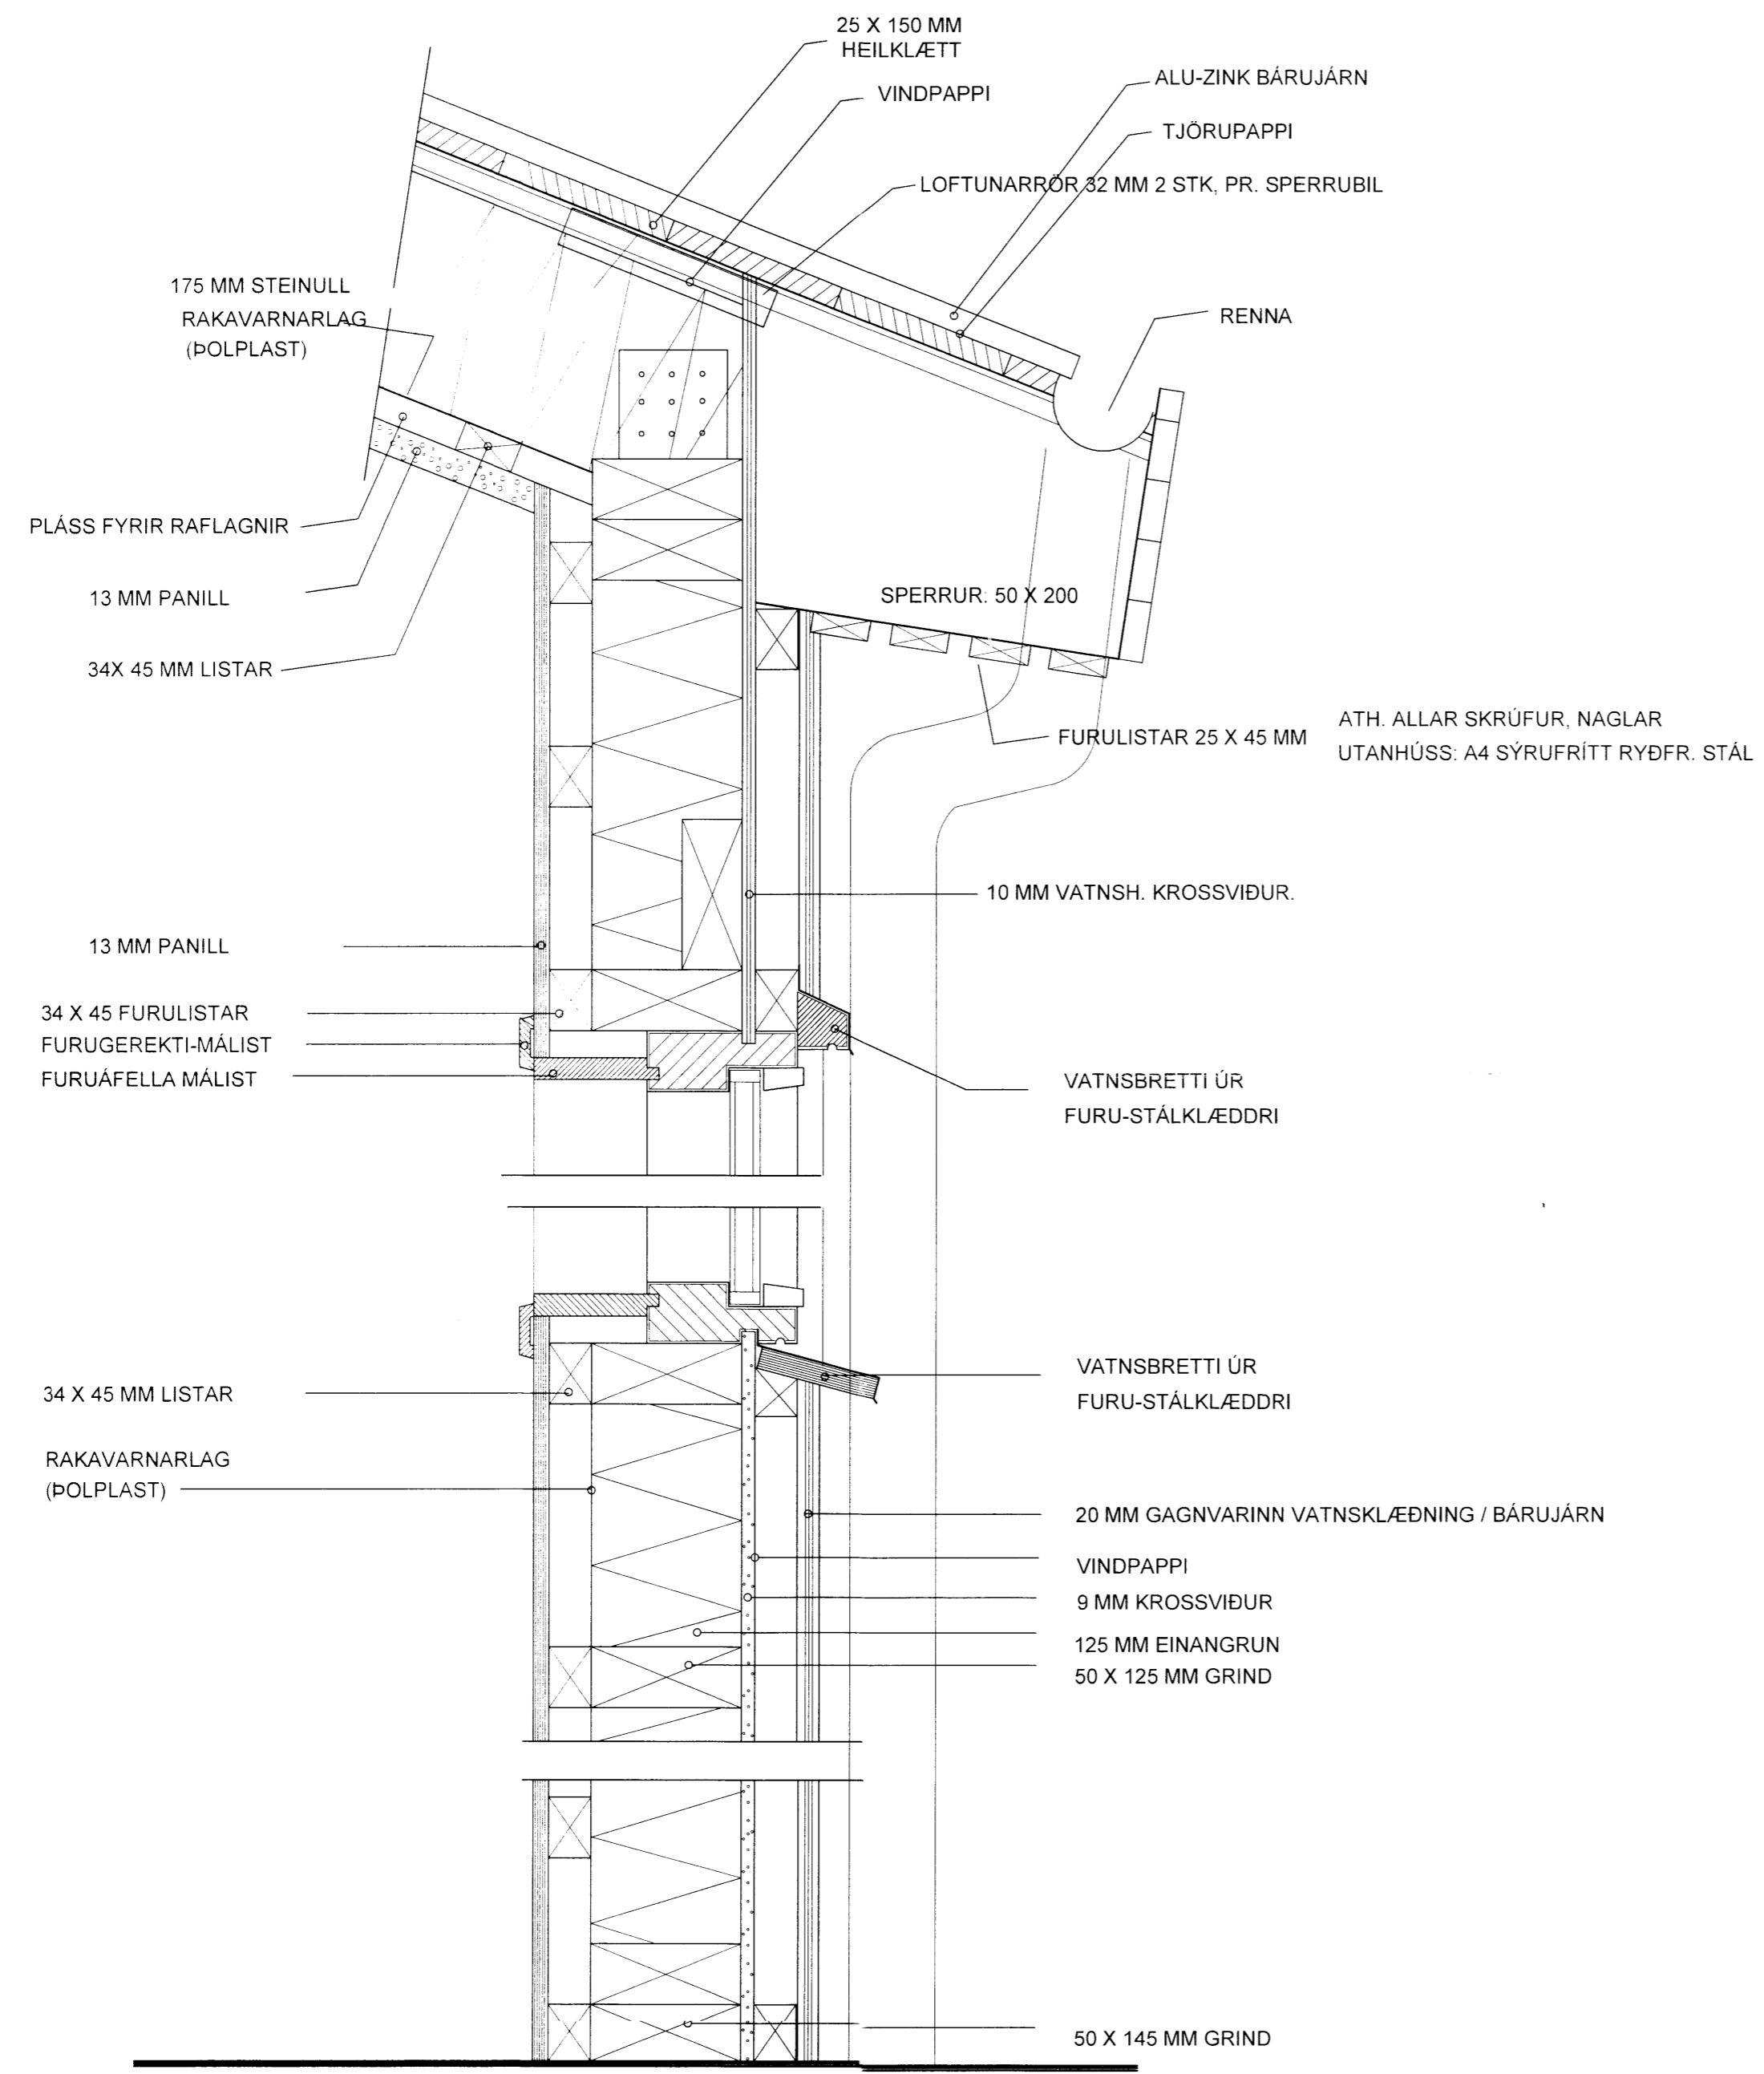
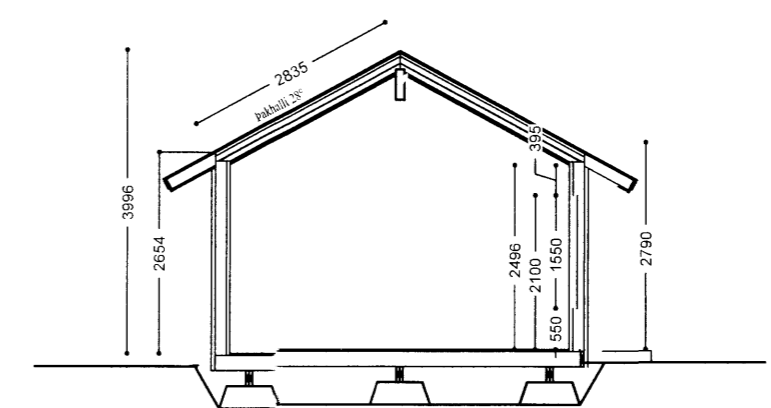
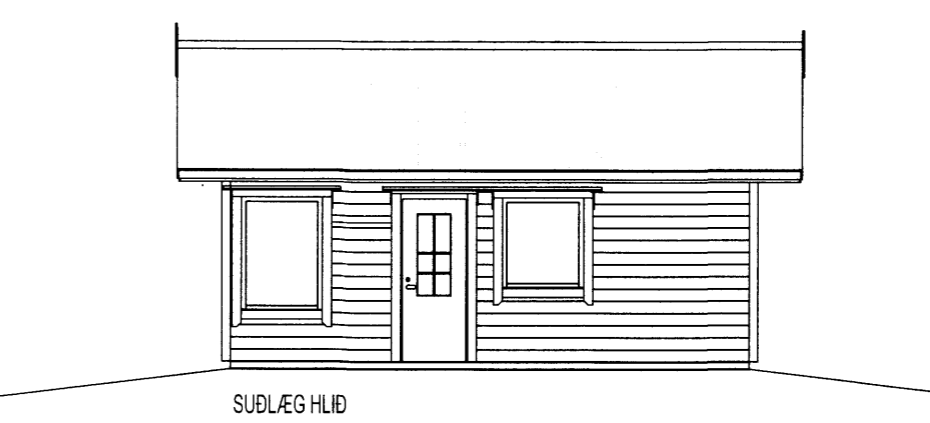
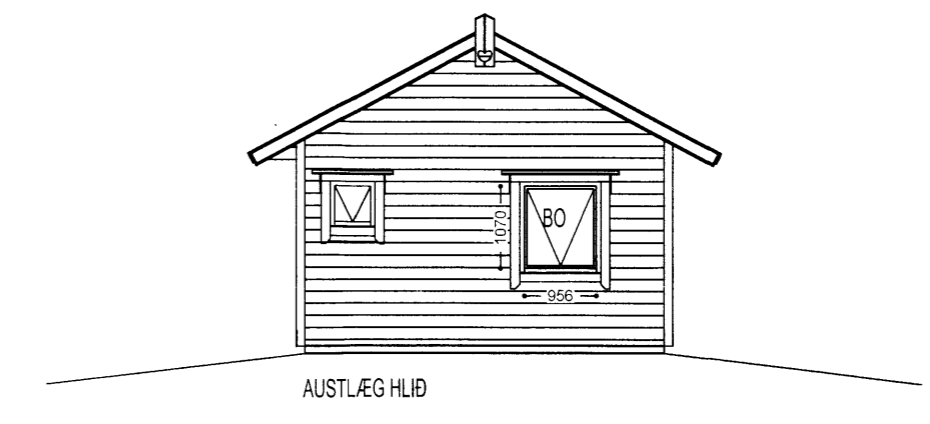


8 7 6 5 4 3 2 1

F  
E  
D  
C  
B  
A

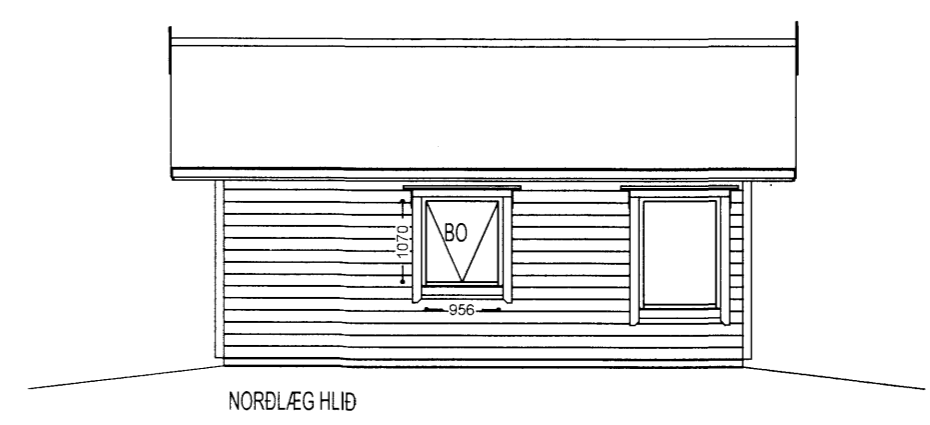

LÓÐRÉTT SNIÐ Í ÚTVEGG OG ÞAK

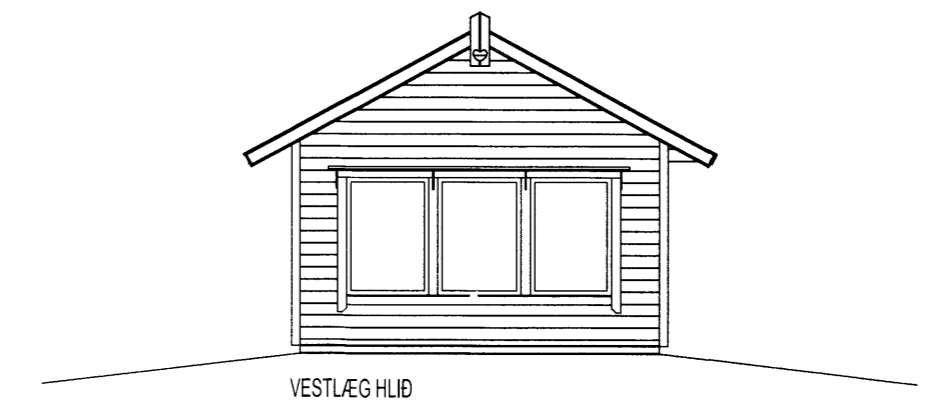

Skipulags- og byggingarfræðingur  
 Samþykkt  
 23 JULÍ 2015  
*Ragn Eiríksson*

Út	09.06.15	VA	Frumútgáfa	Teiknínúmer:
Útgáfa:	Dagsetn:	Af:	Skýring:	100-02
Álfasteinssund 14 Grímsnes og Grafningshrepp Aðaluppdrættir:				Mælikvarði:
Sniðmynd útlit og deili				1:5/1:100 6708
Hannað: VA		Teiknað: VA		
Dagsetning:	09.06.15	Verknúmer:	15 010	Frumstærð: A2
Ábyrgðarm. og réttihafi:				
Samræmingarhönnuður:				

8 7 6 5 4 3 2 1