
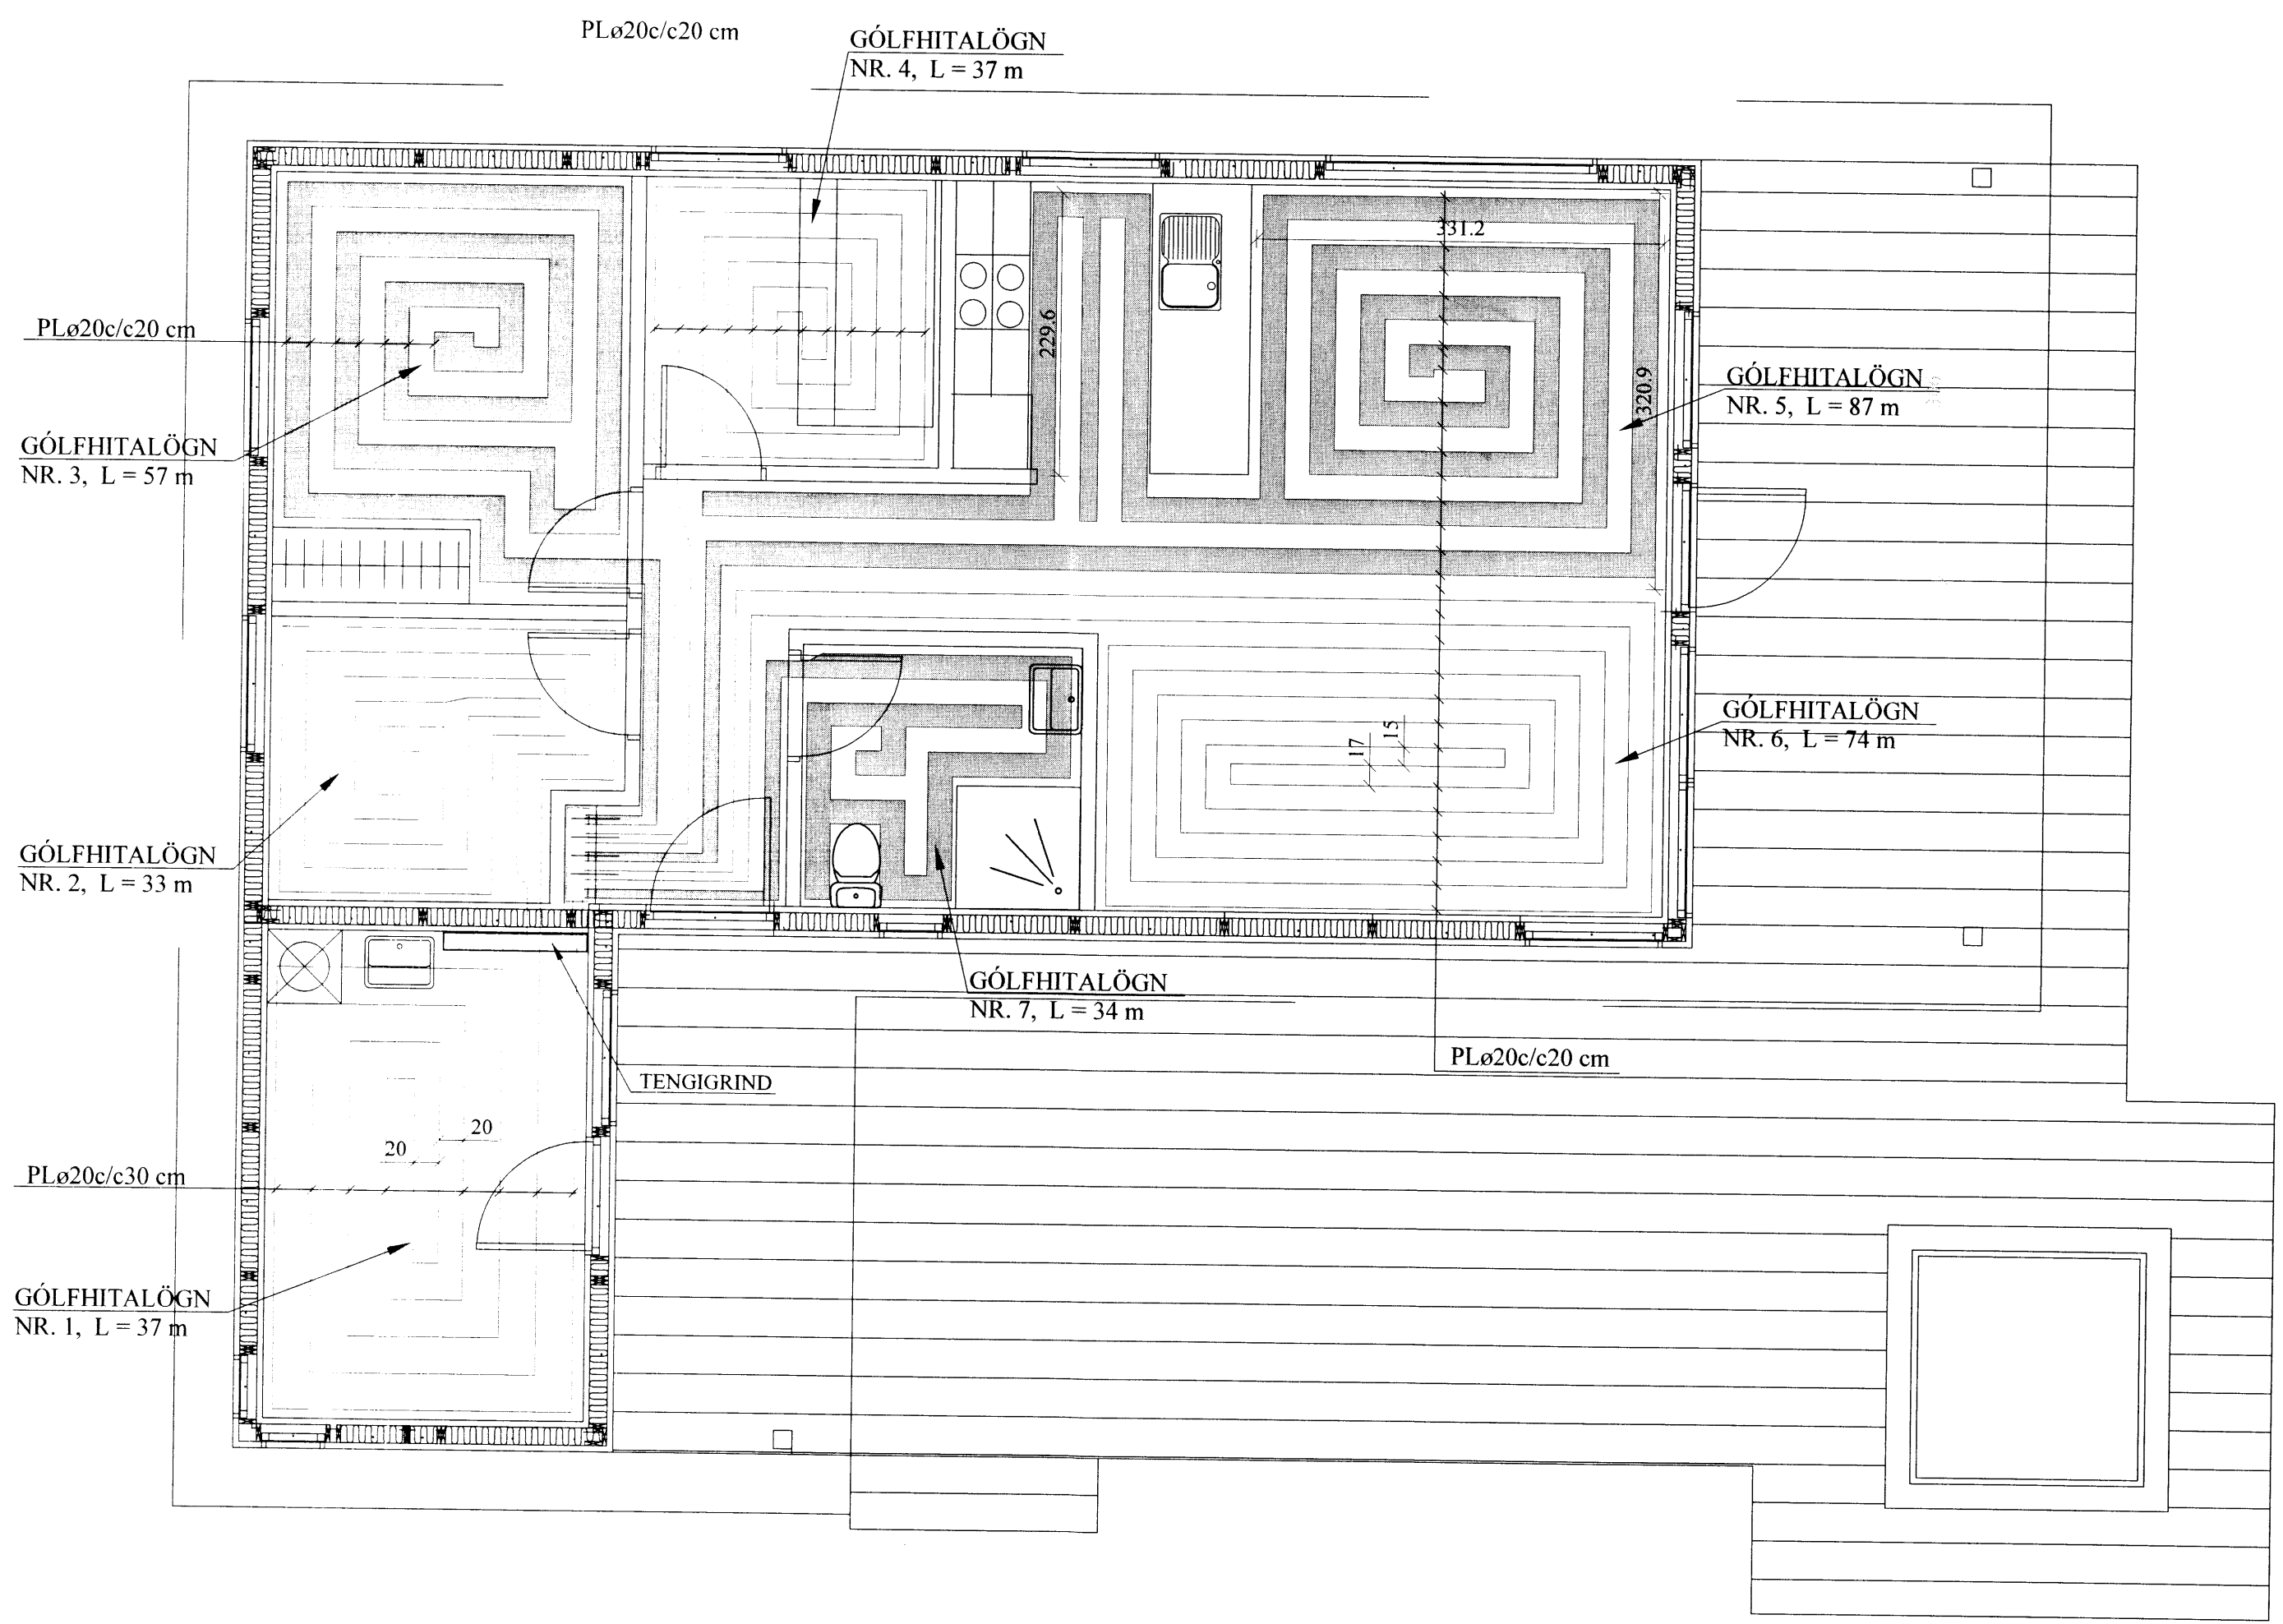


GÓLFHITAKERFI, GRUNNMYND. 1:50

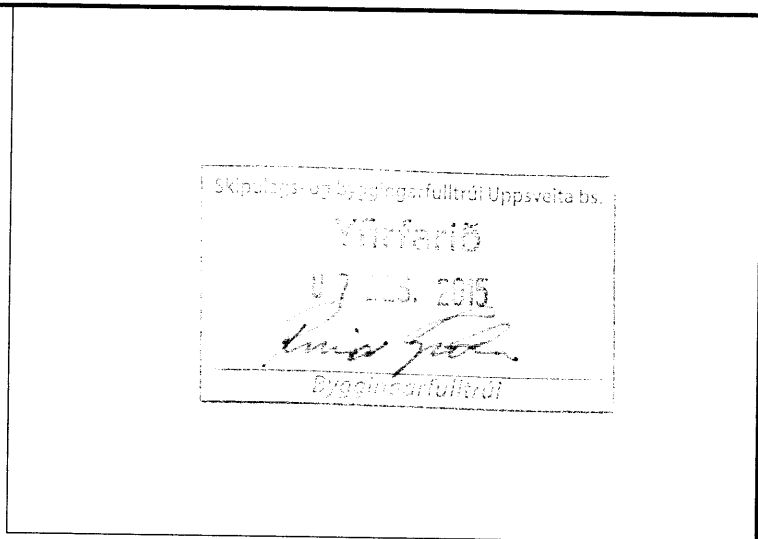

AFL GÓLFHITALAGNAR:

Nr.	Lengd	Afl	Rými
1)	37 m	740 W	Þnottur/Geymsla
2)	33 m	660 W	Herbergi
3)	57 m	1140 W	Hjón
4)	37 m	740 W	Herbergi
5)	87 m	1740 W	Eldhús/Borðstofa
6)	74 m	1480 W	Stofa
7)	34 m	680 W	Bað
Alls:		7.180 W	

GÓLFHITALÖGN:

PLø20c/c20 cm, Í ÍLÖGN,
NEMA ANNAD SÉ TEKID FRAM


SKÝRINGAR FYRIR GÓLFHITALAGNIR:

- a. Í DREIFIRÖRUM: Í LAGNASTOKKUM PEXRÖR MED SÚREFNISKÁPU, EINANGRUP MED DRAGHÓLKUM Í ÁLKÁPU, (t.d. Wirsbo- evalPEX) OG Í STEYPTUM GÓLFPLÖTUM SÖMU RÖR Í VEL SVEIGJANLEGU PEH BYLGIJURÖRI ("RÖR Í RÖR").

b. Í GÓLFMOTTUM: PEXRÖR MED SÚREFNISKÁPU GERÐAR FYRIR 60°C OG 0.6 MPa Í 50 ÁR. (t.d. Wirsbo- evalPEX). RÖRIN SKULU VIÐURKENND AF RB.

c. Í DEILIRÖRUM: AFSINKUNARÞOLIN MESSINGRÖR Ø20 FRÁ SAMA FRAMLEIÐANDA OG PEXRÖRIN.
- VIÐ TENGINGAR SKAL NOTA TILHEYRANDI FITTINGS VIÐURKENNDAN Í HITALAGNIR AF RB. LAGNAVINNA SKAL FRAMKVÆMD SKV. FYRIRMELUM FRAMLEIÐANDA LAGNAEFNISINS. VATNSÞRÝSTINGUR. 0.2MPa. SKAL HAFÐUR Á RÖRUM VIÐ ÚTLAGNINGU STEYPU.
- ÁÐUR EN SAMSEYTI Á PÍPUM ERU HULIN, SKAL PRÓFA ALLAR LAGNIR MED 6 BAR ÞRÝSTINGI OG ÞAD LÁTID STANDA Í 30 MÍN. EN ÞÁ ER ÞRÝSTINGUR LÁTINN FALLA SNÖGGT NIÐUR Í 0.5 SINNUM INNTAKSÞRÝSTING. FARI HANN ÞÁ LÍTILEGA UPP ER HANN LÁTINN STANDA Í 90 MÍN. FALLI ÞRÝSTINGUR EKKI Á ÞEIM TÍMA ER KERFIÐ ÞÉTT. ATHUGA SKAL ÖLL SAMSEYTI.
- FESTA SKAL UTANÁLIGGIJANDI LAGNIR MED 1200 mm MILLIBILI.
- HREINSA SKAL ÖLL ÓHREININDI OG SVARF ÚR LÖGNUM.
- SETJA SKAL RIFFLUD HLÍFÐARRÖR FYRIR 20 mm SLÖNGUR TIL VARNAR ÞAR SEM PÍPUR FARA GEGNUM VEGGI, GÓLF, TENGJAST KISTUM OG Á FRAMRÁSARLAGNIR AD MOTTUM.


SNID X - X. 1:10

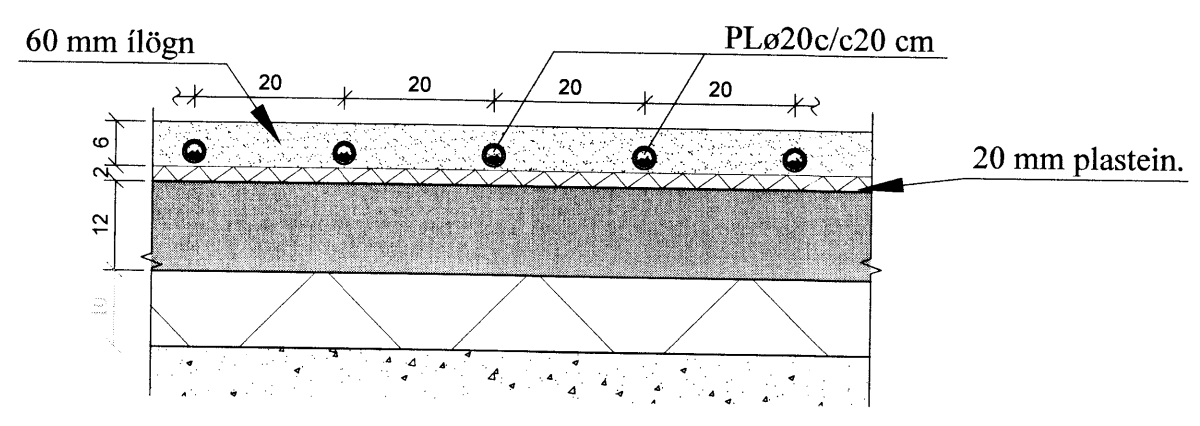

Breytingar	

TILVÍSANIR:

SKÝRINGAR..... SJÁ TEIKN. NR. 2-01

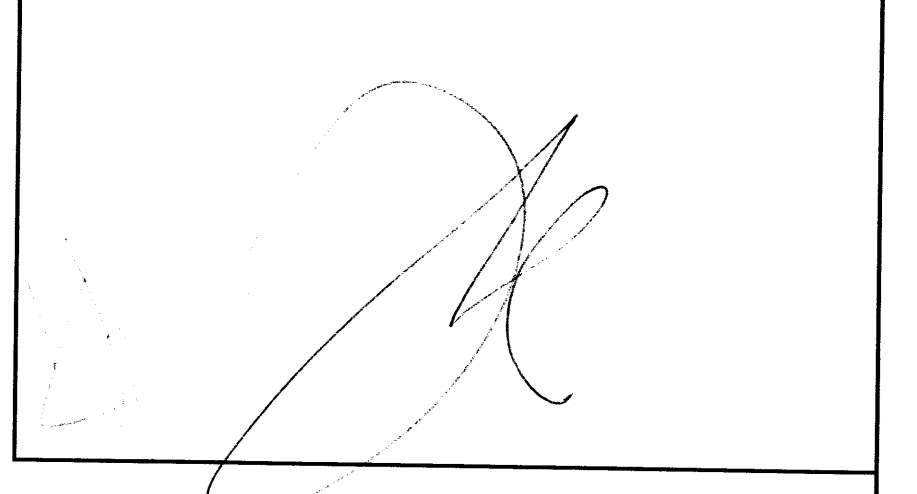

Reikn.	JKR	Okt. '15	Útgefð:	09.11.2015
Teikn.	JKR	Okt. '15	Kvarði:	1:50, 1:10
Ath.				
Samþ.				
GALTAFLÖT 16			Nr.	2-04
825 Flóðum				
Verkhuti GÓLFHITAKERFI, GRUNNMYND, OG SKÝRINGAR, SNID.		Jón Kristjánsson Byggingarverfræðingur VJK ehf Arni 19 108 Reykjavík Sími: 537-0002 Gsm: 772-3154 Kt: 210754-4829 Netfang: jkris54@gmail.com		

6717

PRODUCED BY AN AUTODESK EDUCATIONAL PRODUCT