


Skipulags- og byggingarfulltrúi Uppsveita bs.  
**Yfirfarið**  
 08. DES. 2015  
*Andri Þór*  
 Byggingarfulltrúi

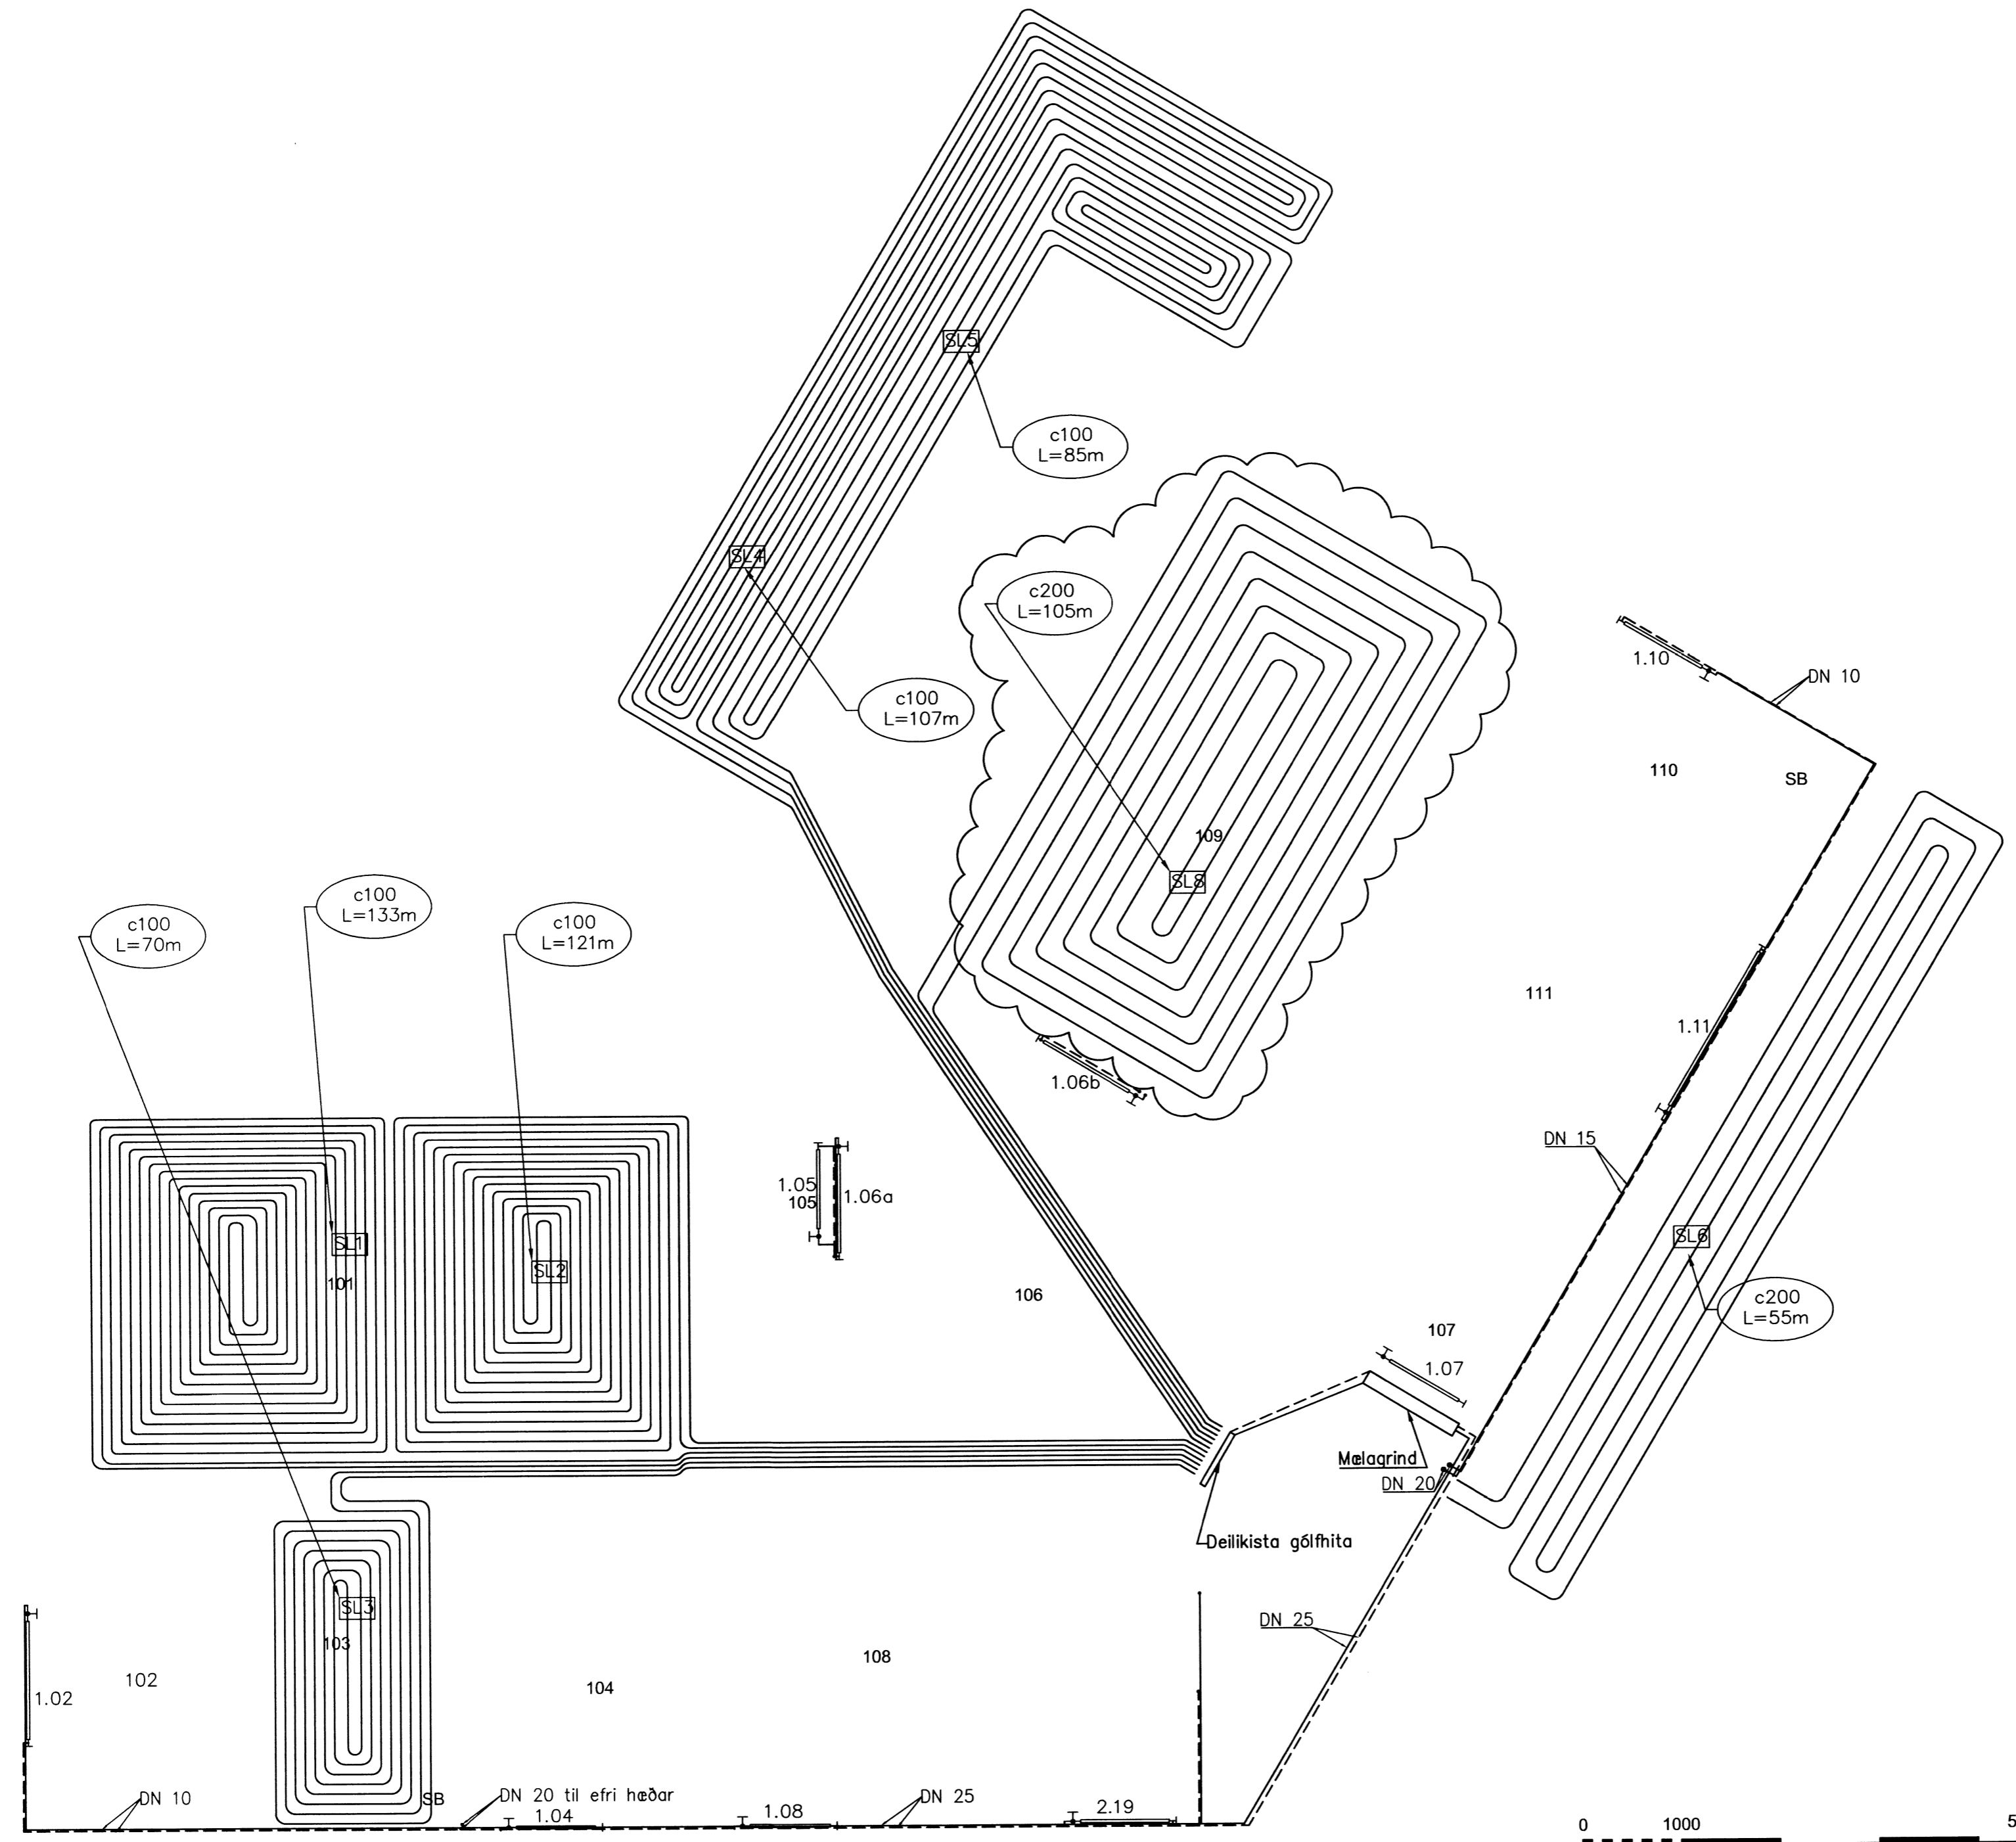

**VERKÍS**

www.verkis.is - sími: +354 422 8000

SAMÞYKKT: F.h. VERKÍS Ari Guðmundsson 150773-555

B 2015-11-20 Breyting	AJ	AJ	AAA	ArG
A 2015-11-09 Verkteikning	AJ	AJ	AAA	ArG

ÚTG DAGS SKÝRINGAR TEIK HANN RÝNT SAMÞ

**BREKKUGERÐI**  
 AUSTURBYGGÐ 20, LAUGARÁSI 801 SELFOSS  
 Ofnalagnir  
 1. hæð  
 Grunnmynd

VERKFANG 15222 TEIKNING M43.101 B