


Skipulags- og byggingarfulltrúi Uppsveita bs.
Yfirfarið
 09 FEB. 2015
Dr. Guðni Þrándur
 Byggingarfulltrúi

ALLAR LAGNIR ERU STÁLPIPUR
 NEMA DRENIÖGN ER ÚR PVC
 OG INNTAKSPIPUR ÚR PEH

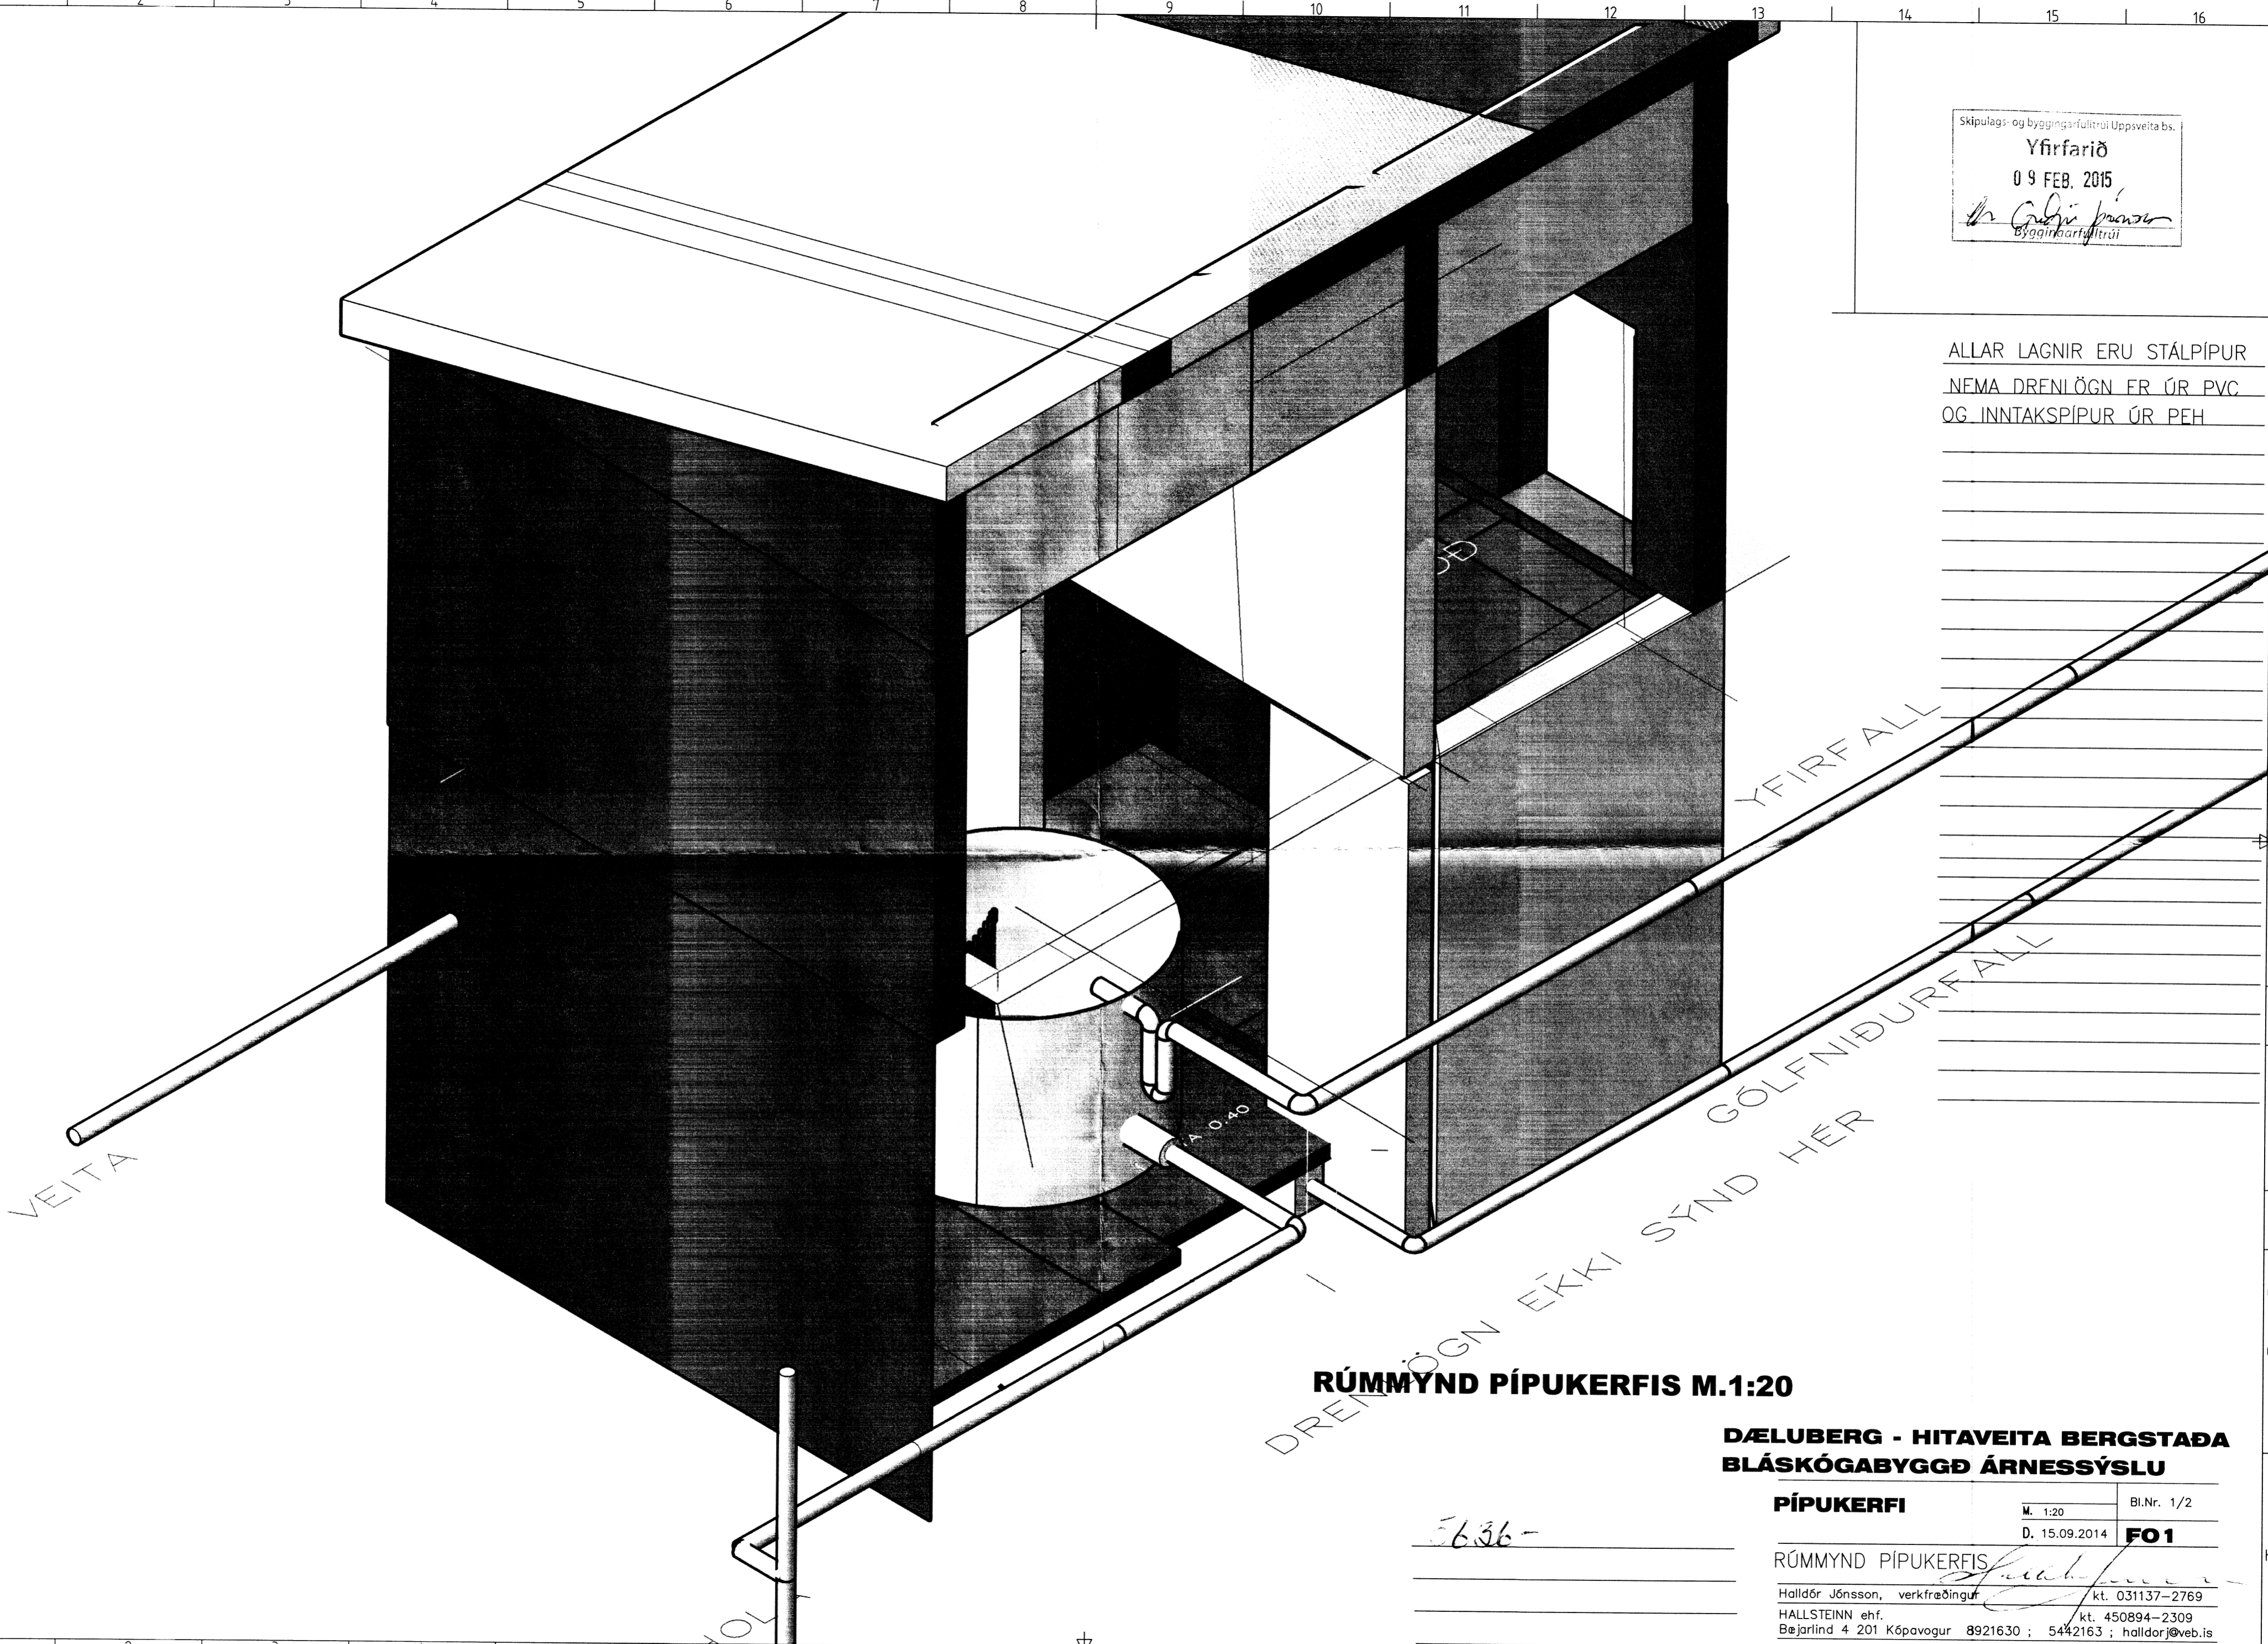

RÚMMYND PÍPUKERFIS M.1:20

**DÆLUBERG - HITAVEITA BERGSTAÐA
 BLÁSKÓGABYGGÐ ÁRNESSÝSLU**

PÍPUKERFI	M. 1:20	Bl.Nr. 1/2
	D. 15.09.2014	FO1
RÚMMYND PÍPUKERFIS		
<i>Halldór Jónsson</i>		
Halldór Jónsson, verkfræðingur		kt. 031137-2769
HALLSTEINN ehf.		kt. 450894-2309
Bæjarlind 4 201 Kópavogur 8921630 ; 5442163 ; halldorj@veb.is		

5636-

M.20-0061

6778