
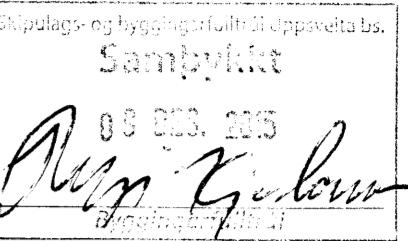


Miðfelli 2^a Hrunamannshreppi m. 1:100

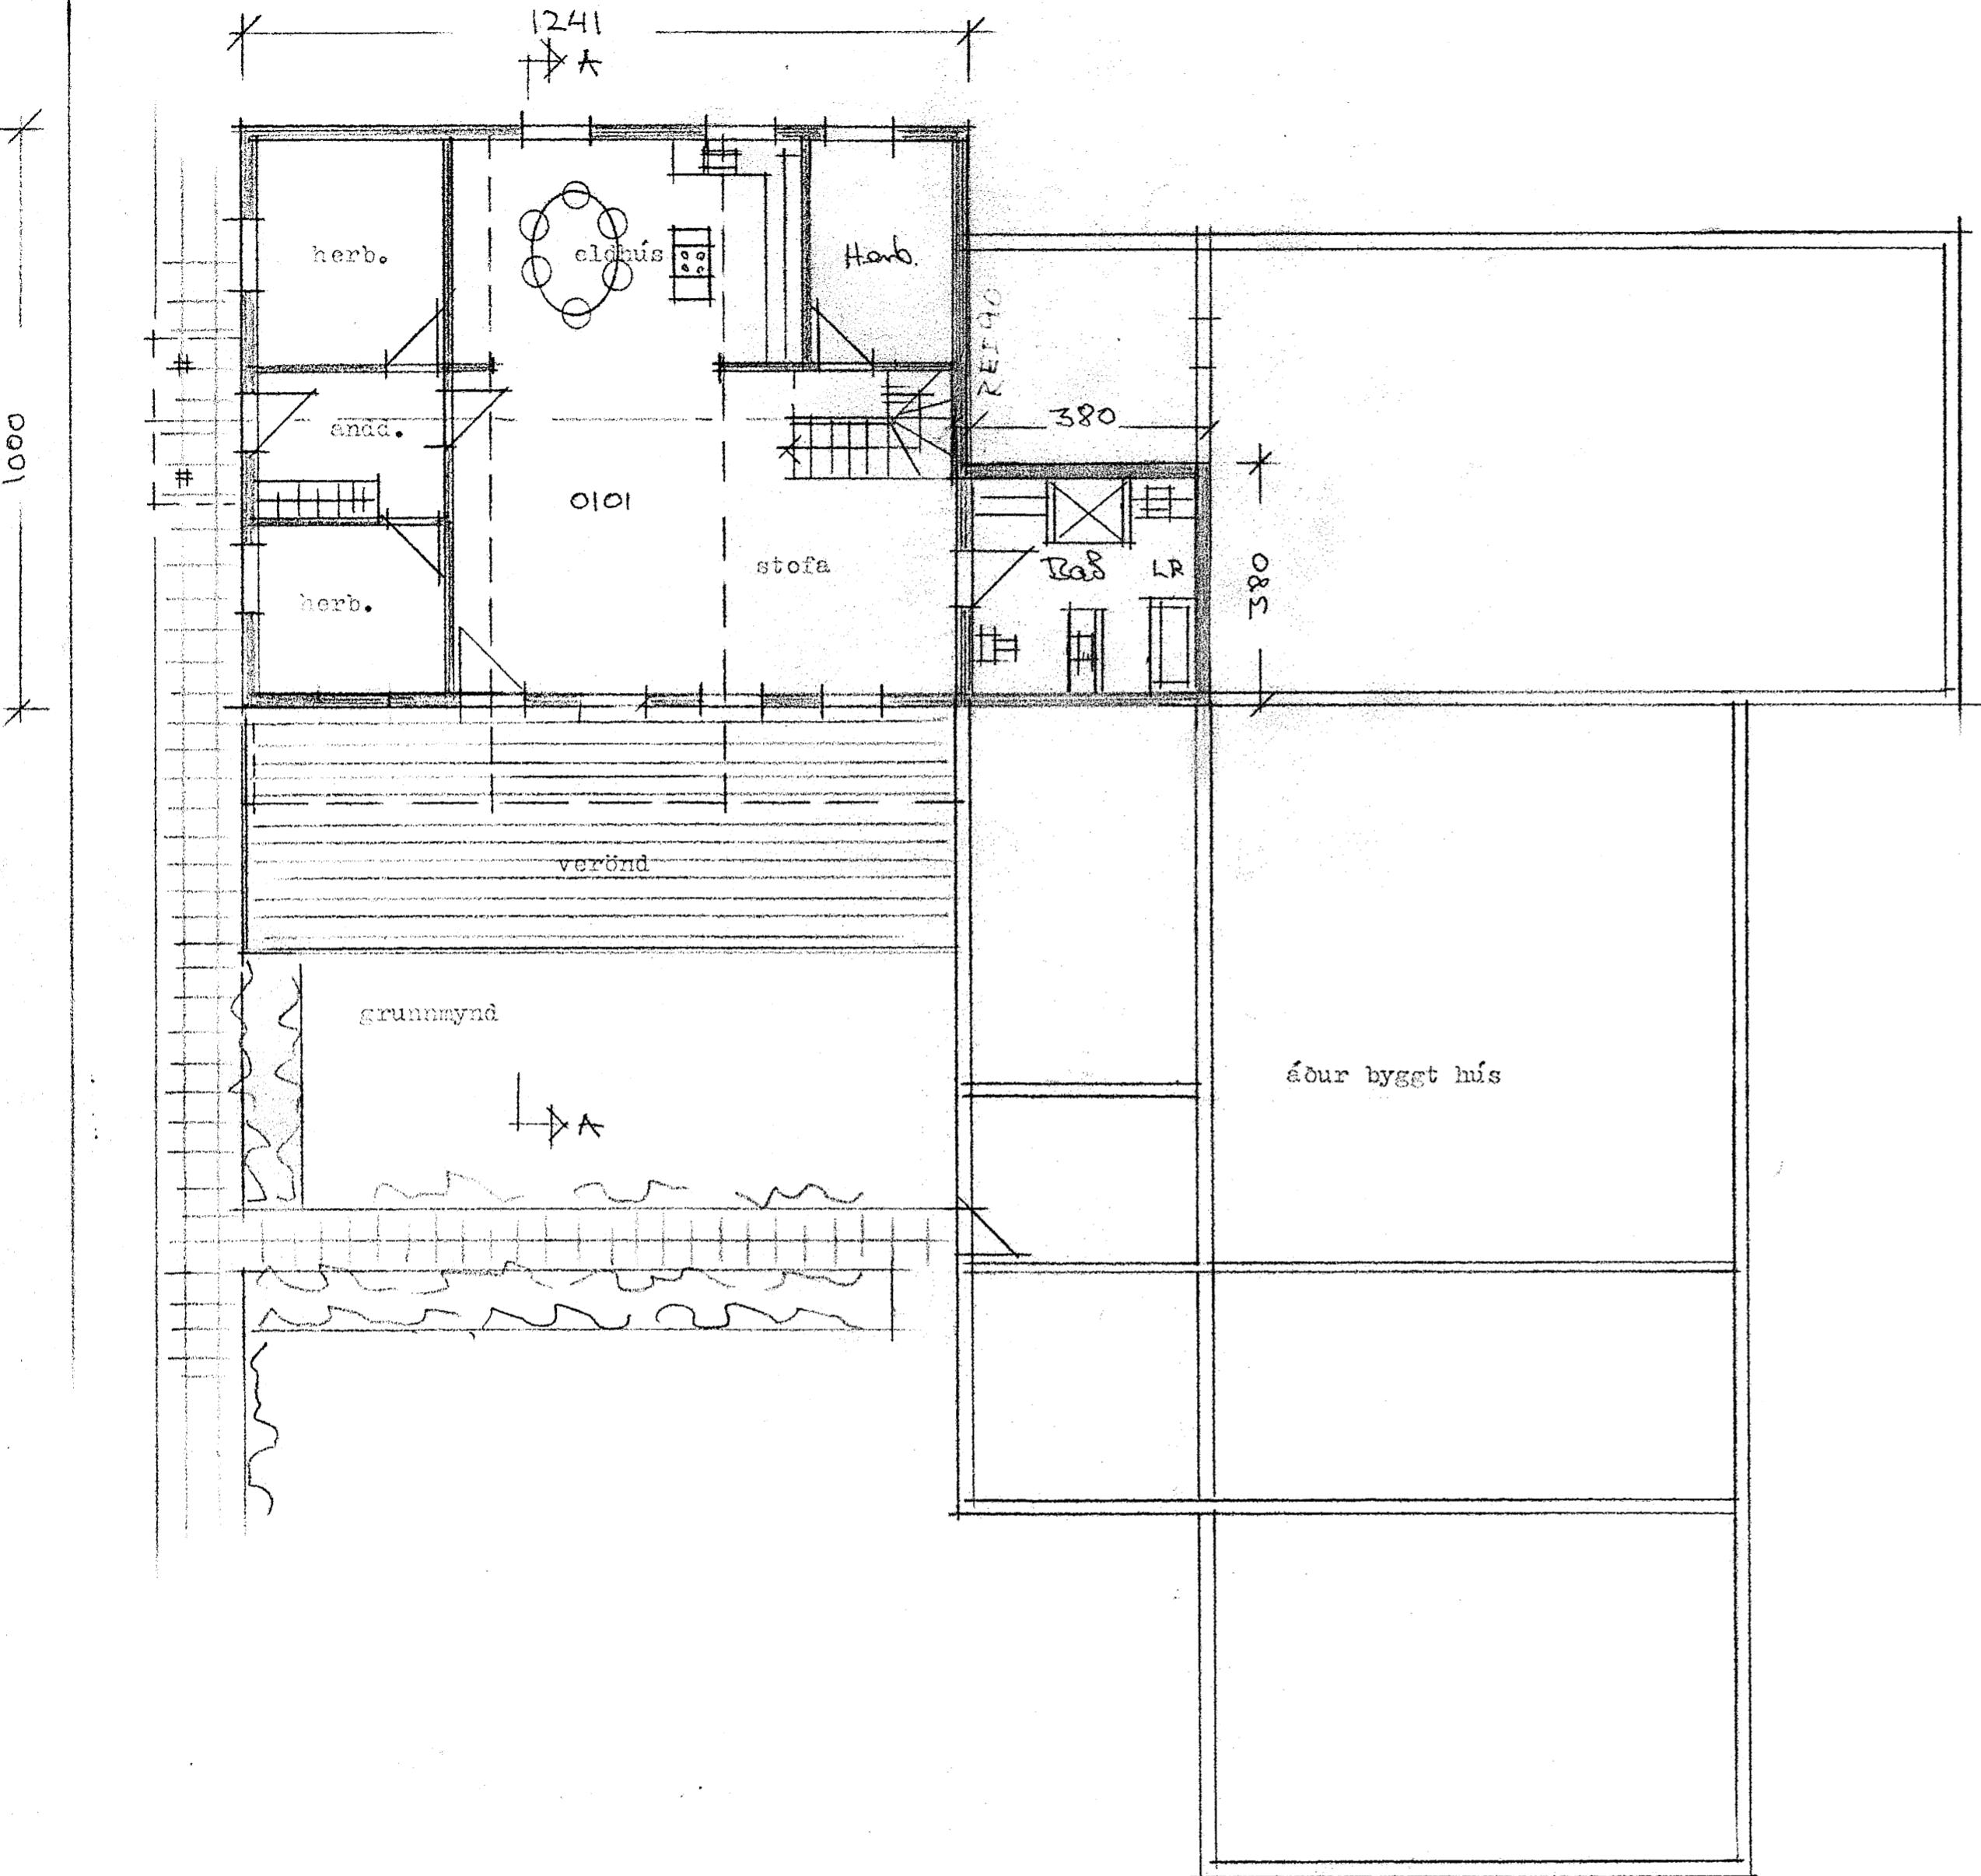

Það athugist að um er að ræða samþykkt á áður gerðri framkvæmd.
Óvissa kann því að vera um uppbryggingu og útfærslu framkvæmdar.
Ekki er vitast um skráningu ábyrgðaraðila né verktryggingar á verkið.
Framkvæmdin er óll á ábyrgð eiganda, sbr. 15. gr. mannvirkjalaaga.