


AR

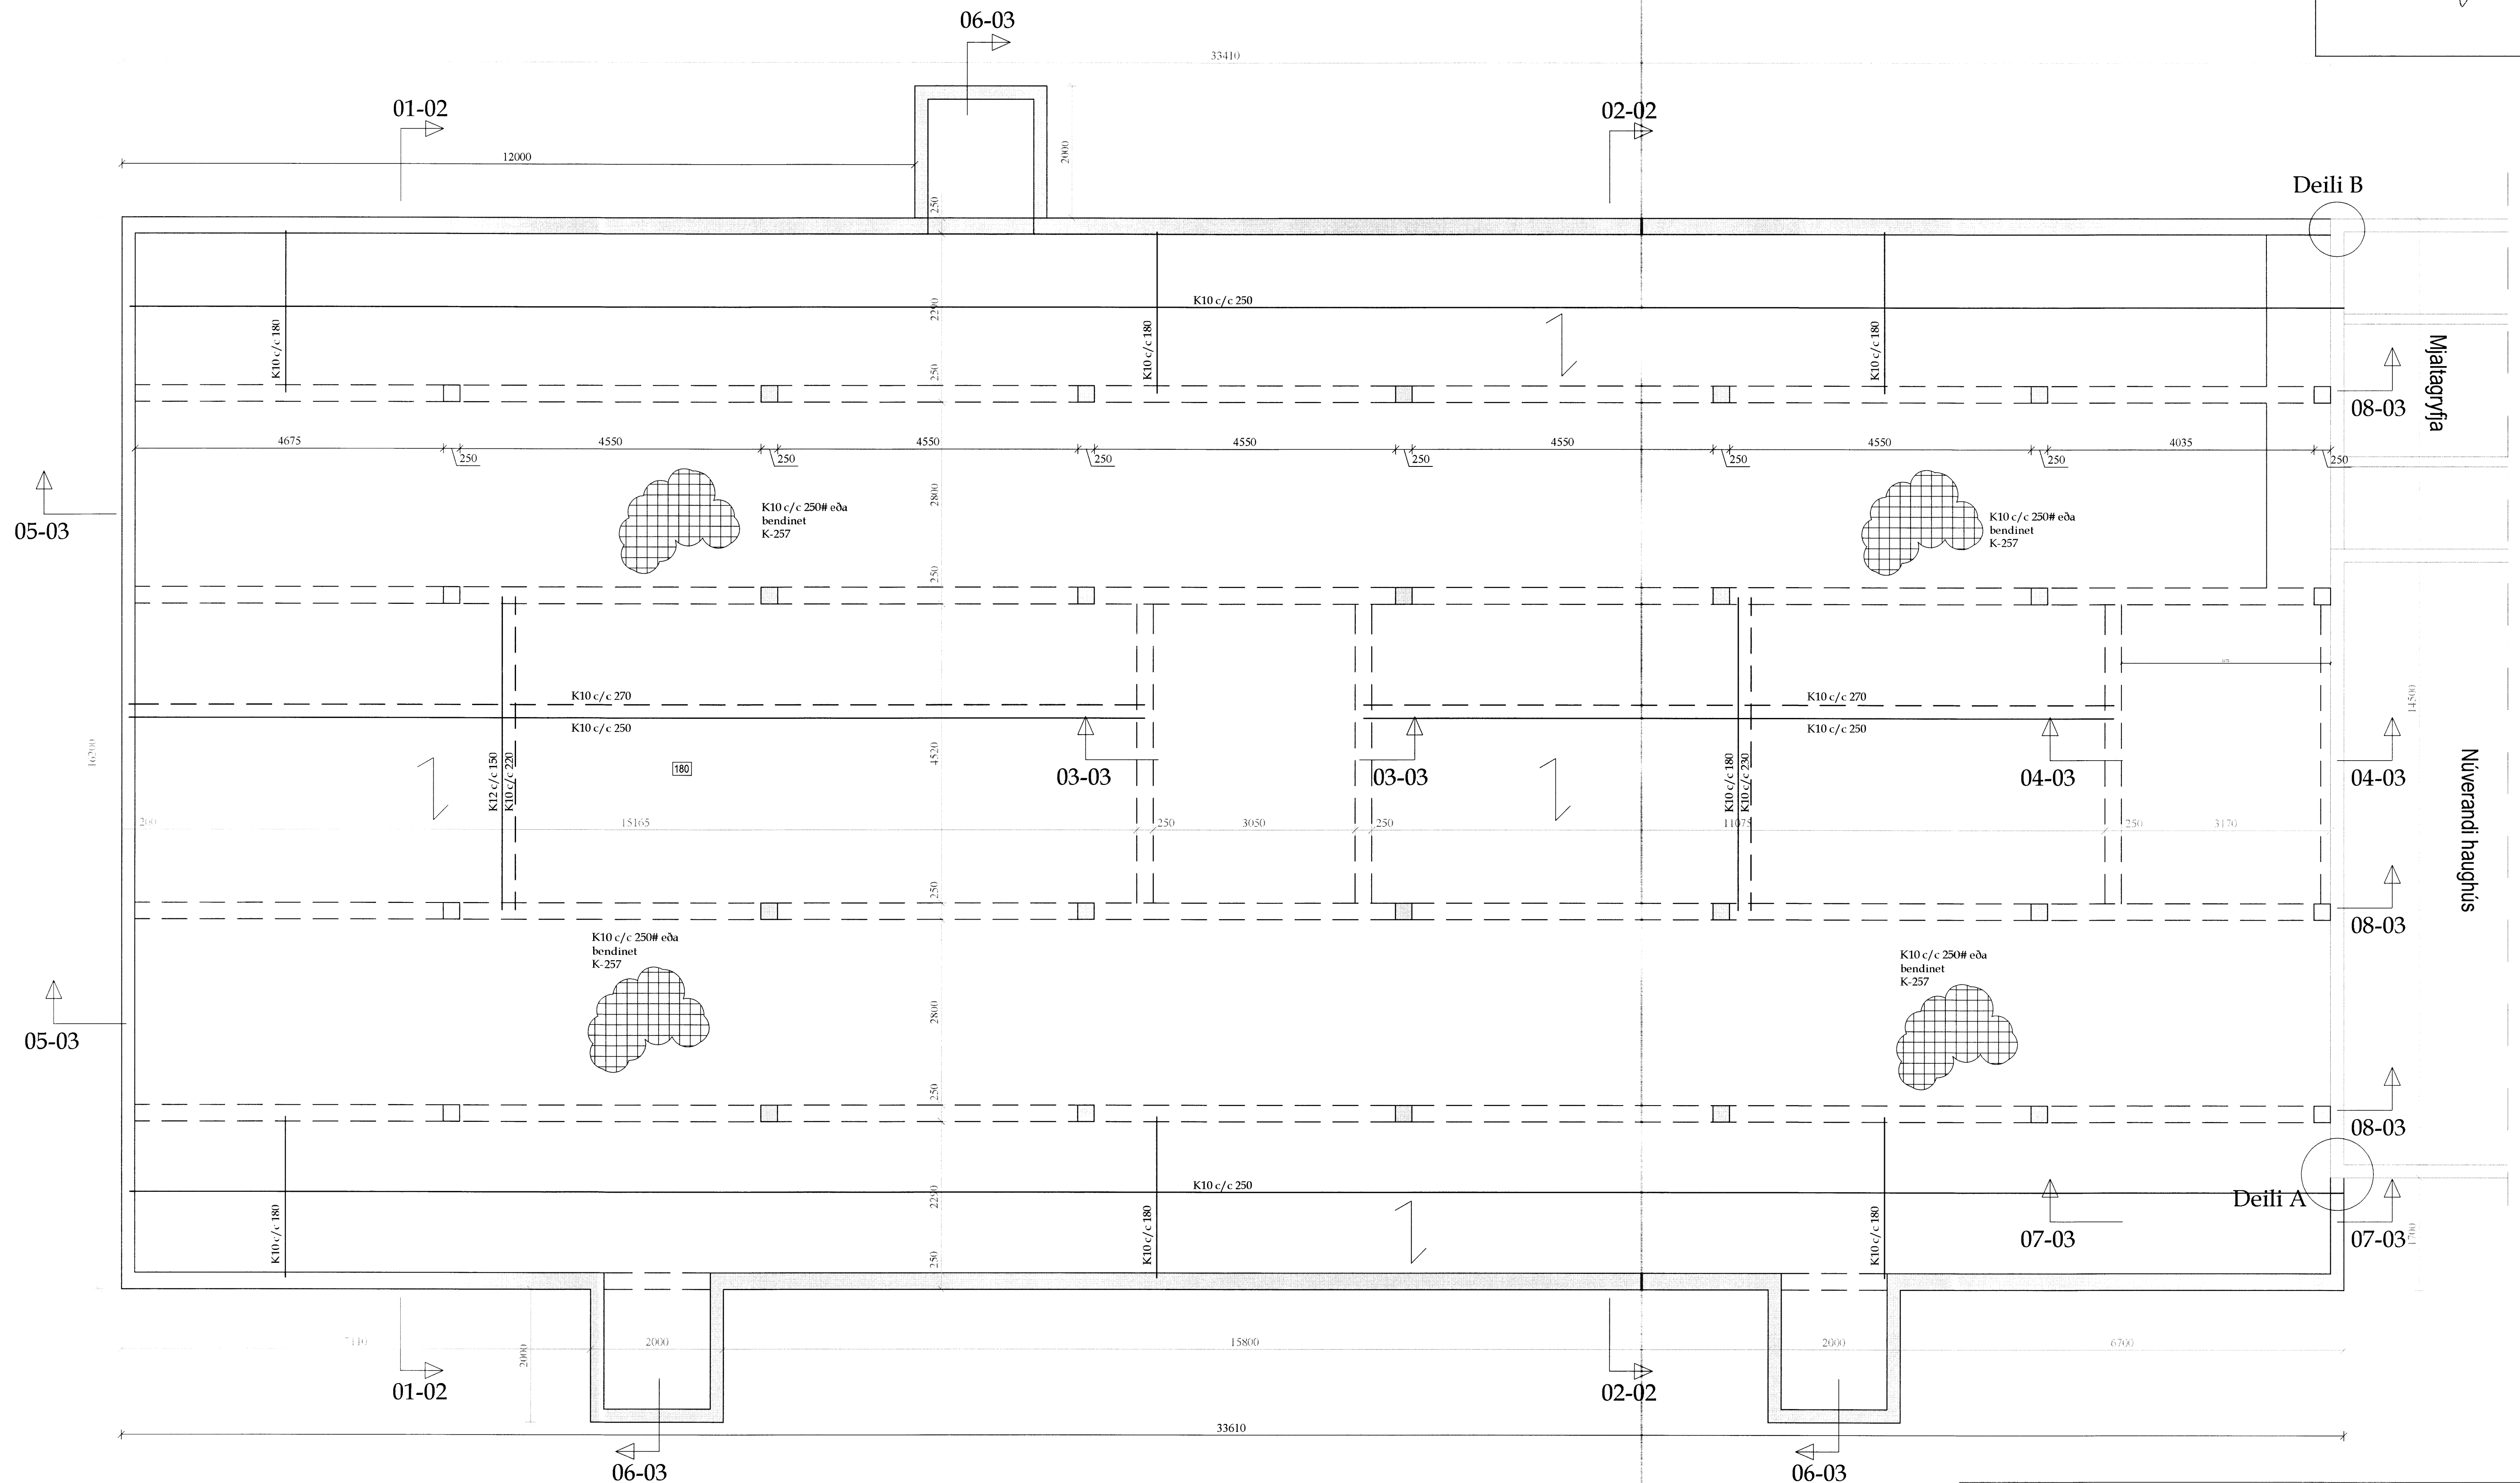

Grunnmynd kjallara mk. 1:50

6837

Verk:		Litlu-Reykir - 166264 - Flóahreppi, Árn.		Netfang: tso@simnet.is	
Verklut:		Fjósbygging - Burðarbolsteikn.		Farsími 899-7864 - Sæmundur	
Teikn nr.:	B-01	Dags:	02.06.2015	Mælikvæði:	1:100
Verknr.:		Tækniþjónusta ehf kt. 601200-2440		Farsími 863-3184 - Magnús	
Breytingar:		Suðurlandsbraut 10, 2.hæð Sími: 5533700		Tölvuskráningarnúmer:	
Hannað:	Sæmundur Óskarrson 180160-3109	Teiknað:	Sæmundur Óskarrson 180160-3109	Áritun aðalhönnuðar:	Sæmundur Óskarrson 180160-3109