

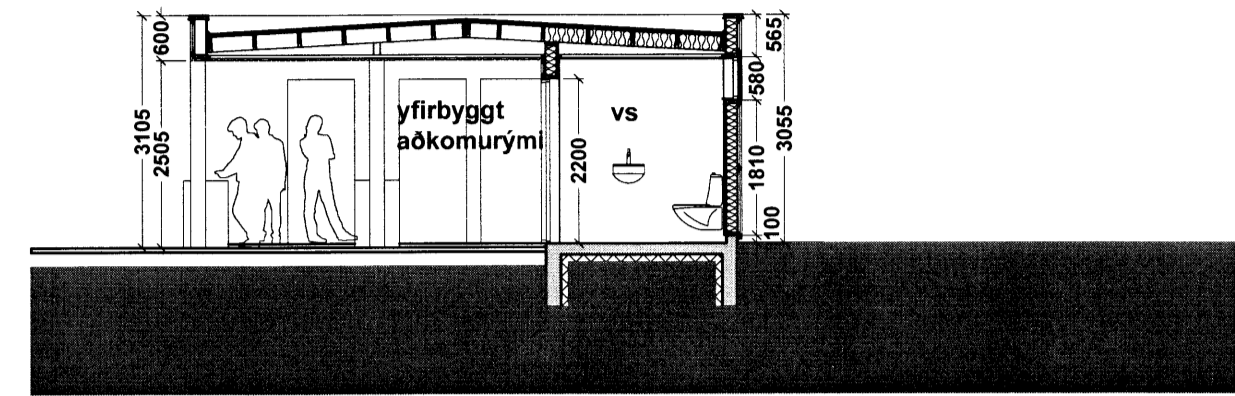


# ADSTÖÐUHÚS

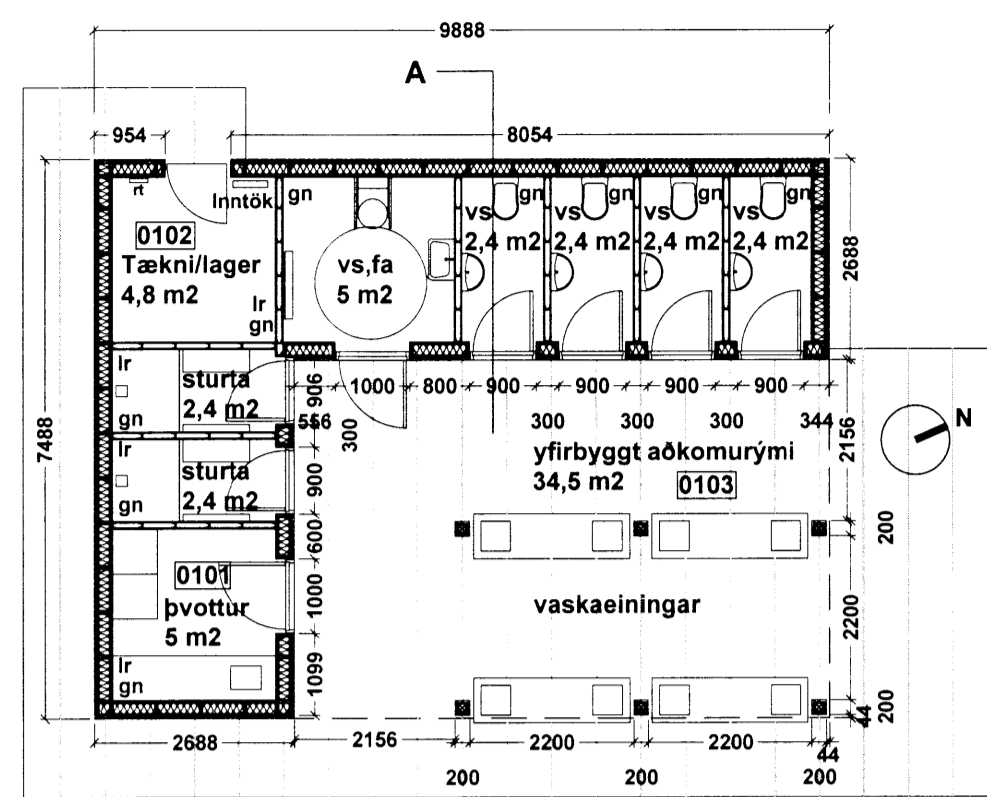


Grunnmynd mkv 1:100


Snið A-A mkv 1:100

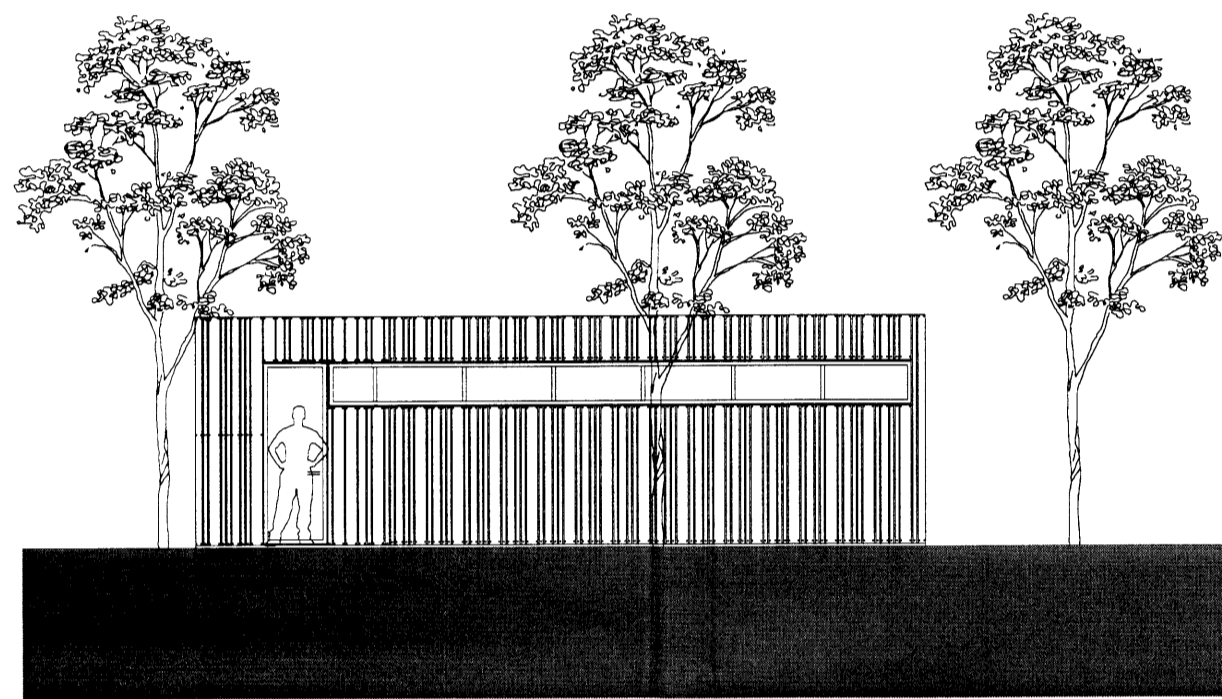

Útlit norðvestur mkv 1:100


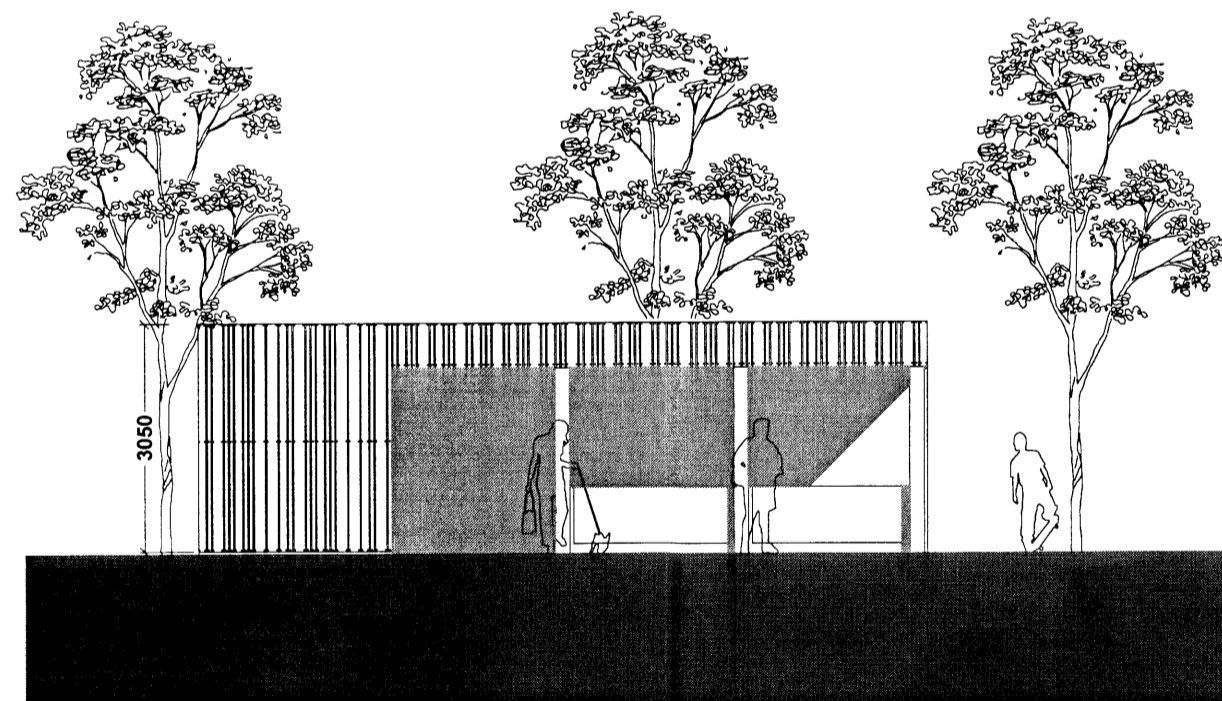


Útlit suðaustur mkv 1:100

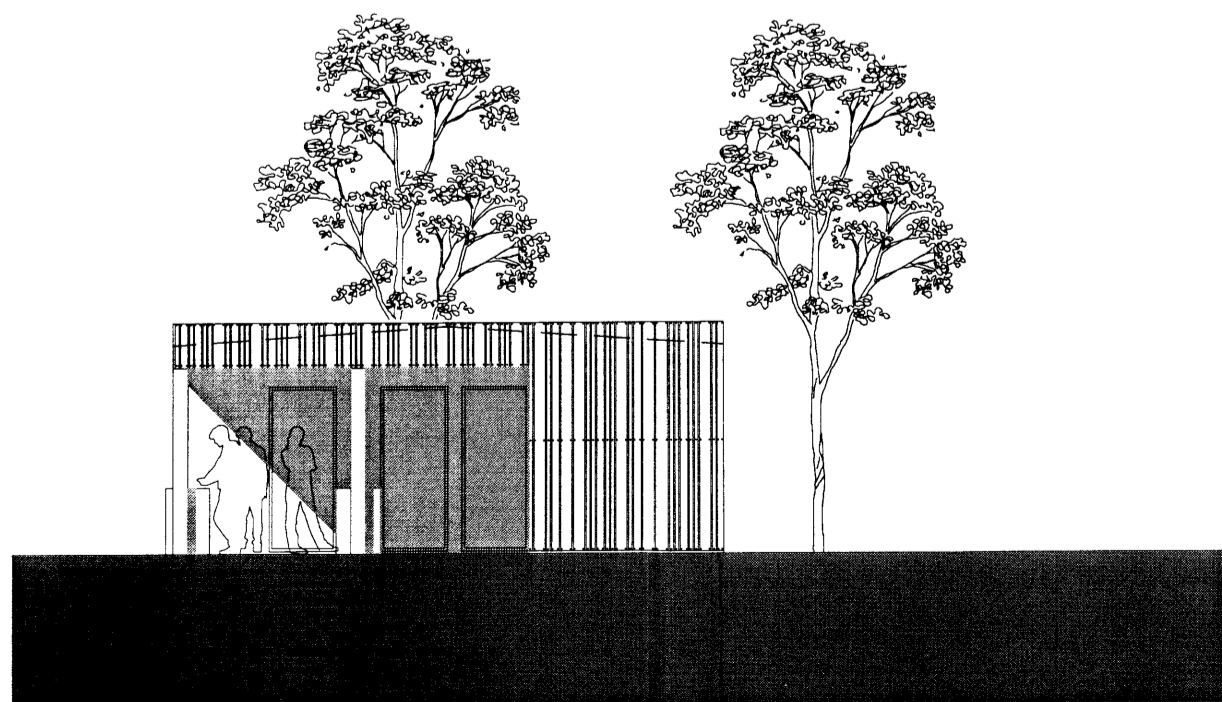


Útlit norðaustur mkv 1:100

# ÁHALDAHÚS

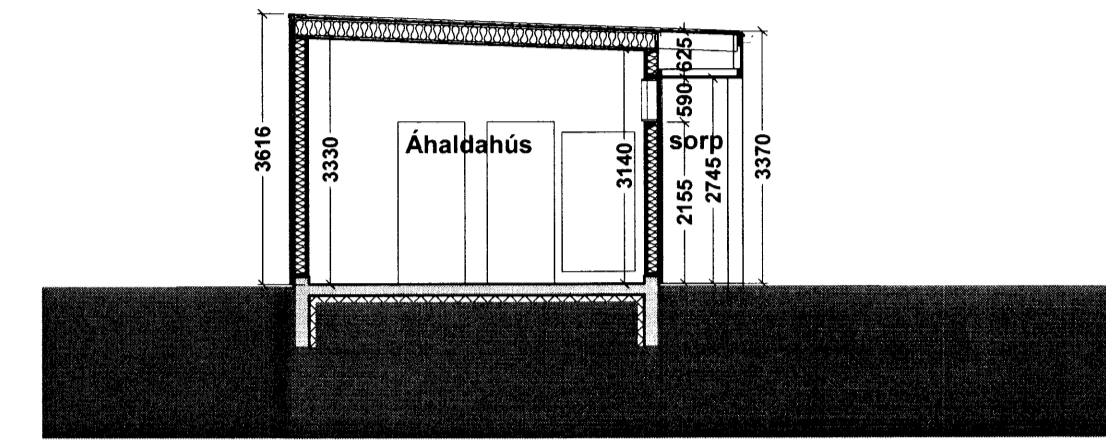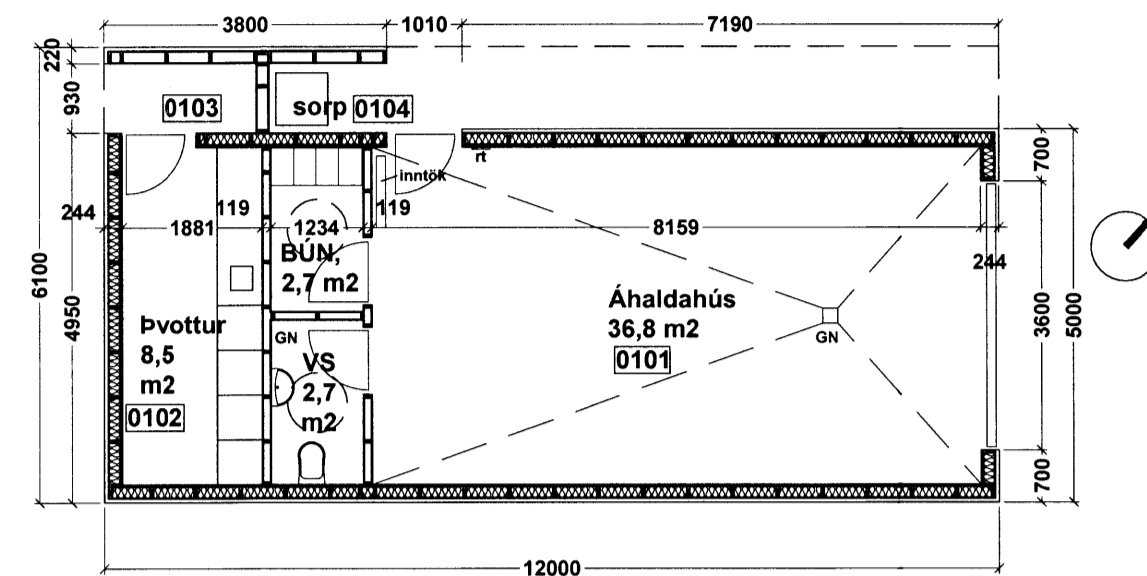


Grunnmynd mkv 1:100


Snið A-A mkv 1:100

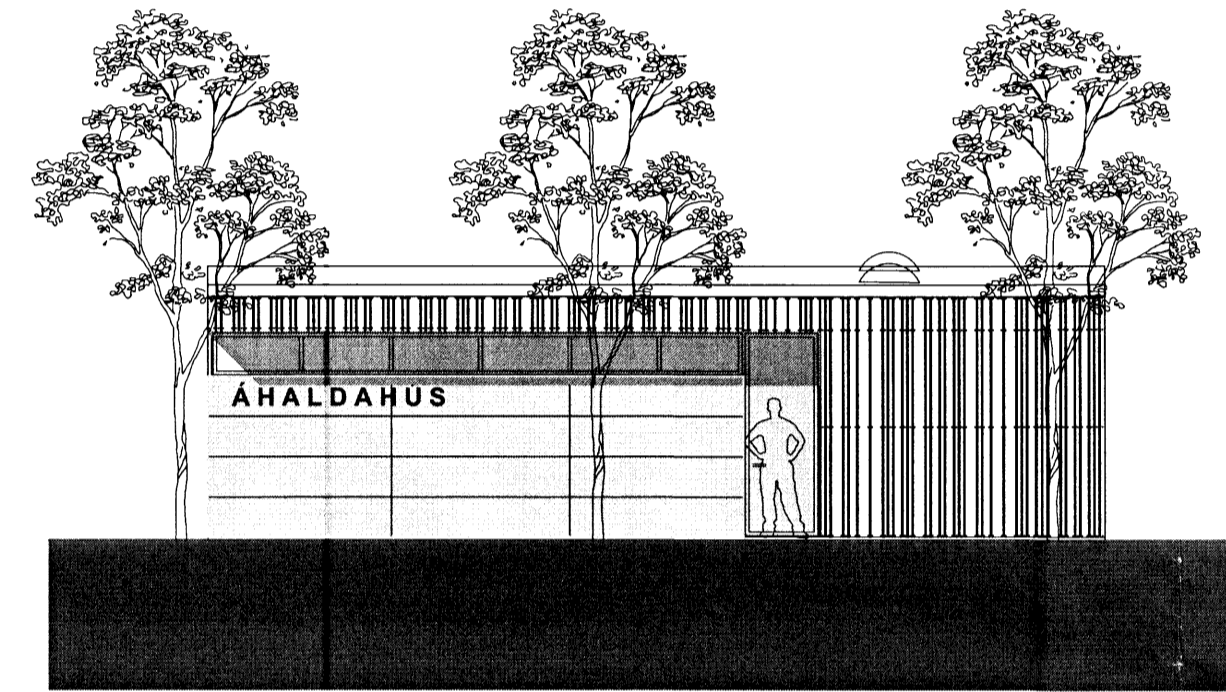


Útlit norðvestur mkv 1:100

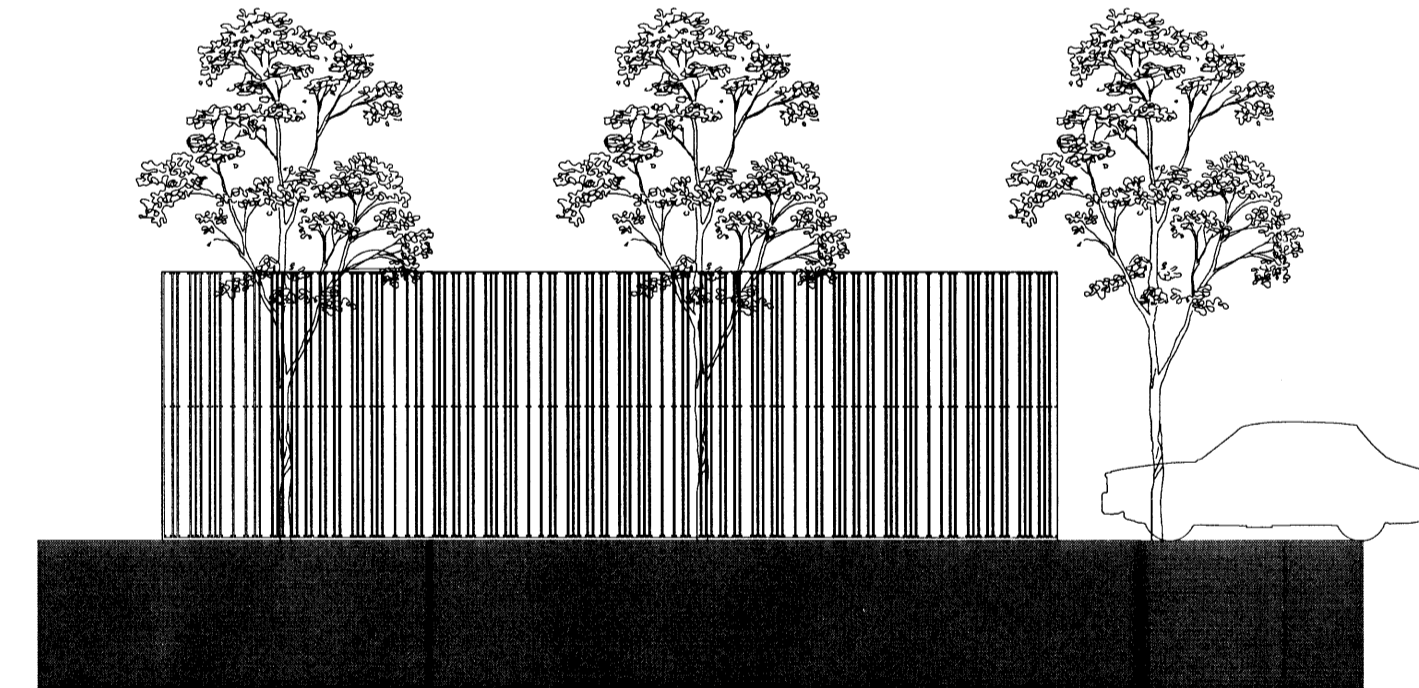

Útlit suðaustur mkv 1:100

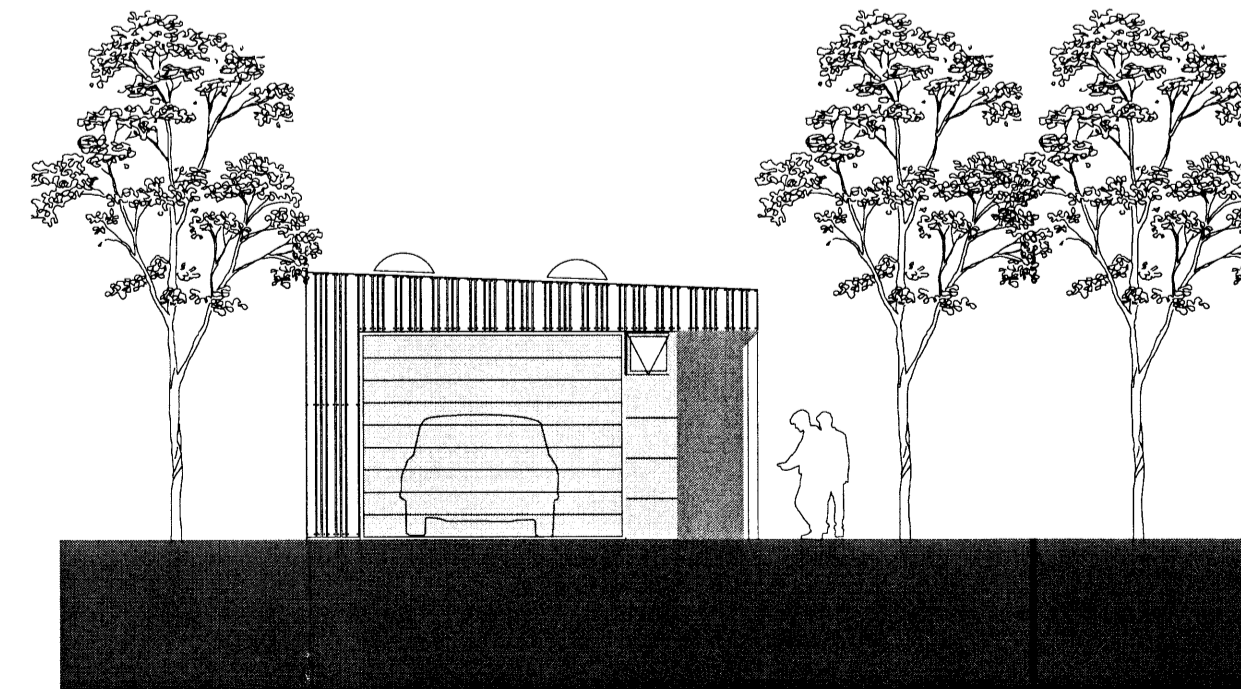

Útlit norðaustur mkv 1:100

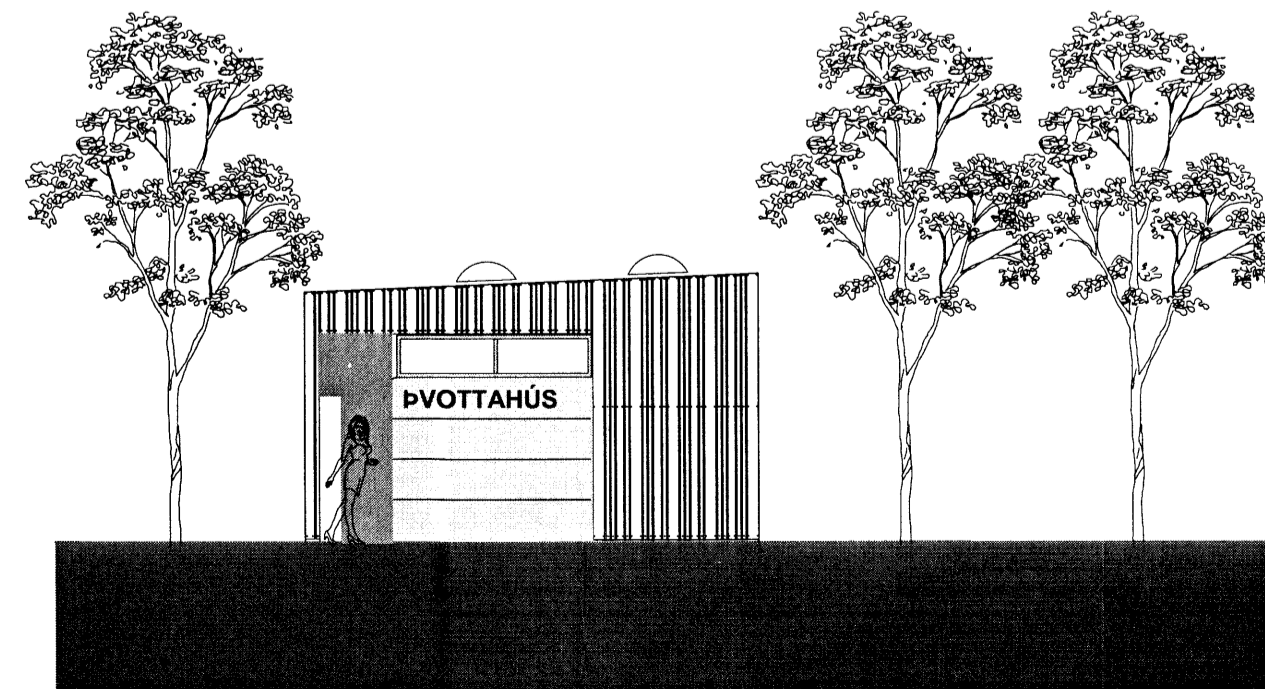

Útlit suðvestur mkv 1:100

Skipulags- og byggingarfulltrúi Uppsveita bs.  
Samþykkt  
21 MARS 2014  
*Alvin Einarsson*  
Byggingarfulltrúi

Samþykkt:

f.h. Hornsteina arkitektar ehf. Ögmundur Skarphálmsson, KÍ, 2301566149

A; 18.08.2014 Þvottahúsi bætt við áhaldahús

Útg. Dags. Skýring. Bréf.

Verkefni: VM - orlofsbyggð

Heimilisfang: Laugarvatn

Verkefngund: ADALUPPDRÁTTUR

Landnúmer: 168132 Stadsnúmer: 8721-3-48078010

GRUNNMYNDIR, SNIÐ OG ÚTLIT AF  
ADSTÖÐUHÚSI OG ÁHALDAHÚSI

Mallkvæði: 1 - 100  
Dagsetning: 04.02.2014

hornsteinar  
ARKITEKTAR EHF.

VINNUSTOFA - INGÓLFSSTRÆTI 5 - 101 REYKJAVÍK - Sími: 511-7011  
NETFANG: hornsteinar@hornsteinar.is VEFFANG: www.hornsteinar.is

VM - A - AU \_XX-XX\_ 2.0 . A

Verkefni Fagur Tegund Mappa Tölu nr. Útgáfa

HÖNUNAR-ASKLUR SÉRALIÐNÆTTA TERNINGUM - FÁVÖLDUM ER HÁÐ DRÖFLEGGI SAMÞYGGINGU

6877