





Skjallegi og Svæðingurinn Vissveita þá
 Samþykkt
 04. Júlí 2012
Pjetur Kjartan
 Sveinbjörnsson

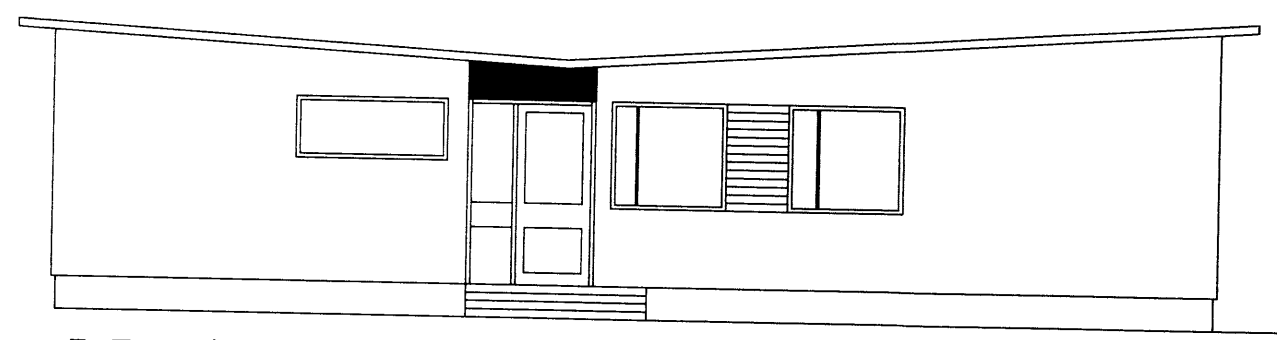


Norður

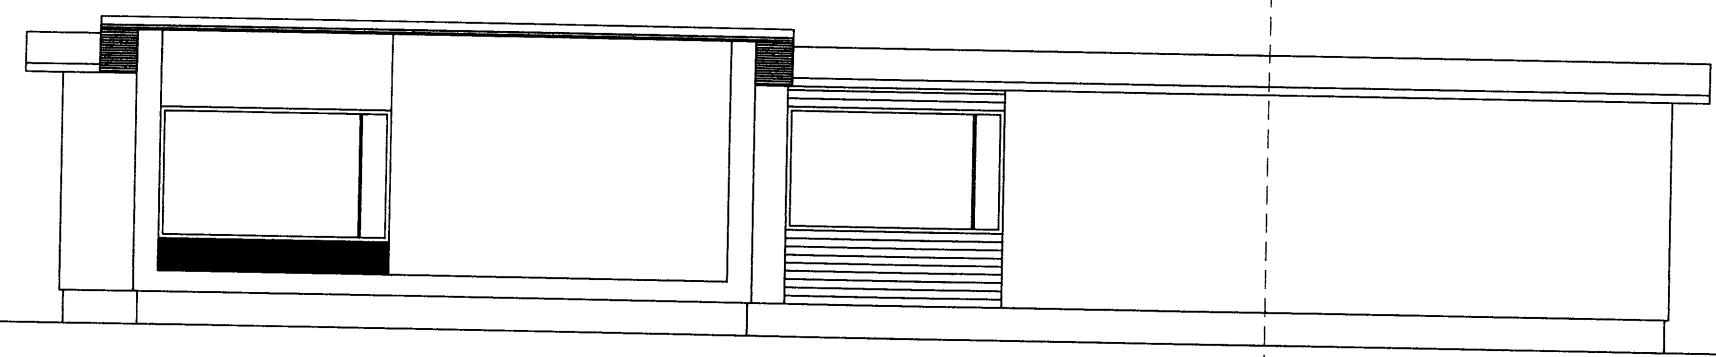


Vestur

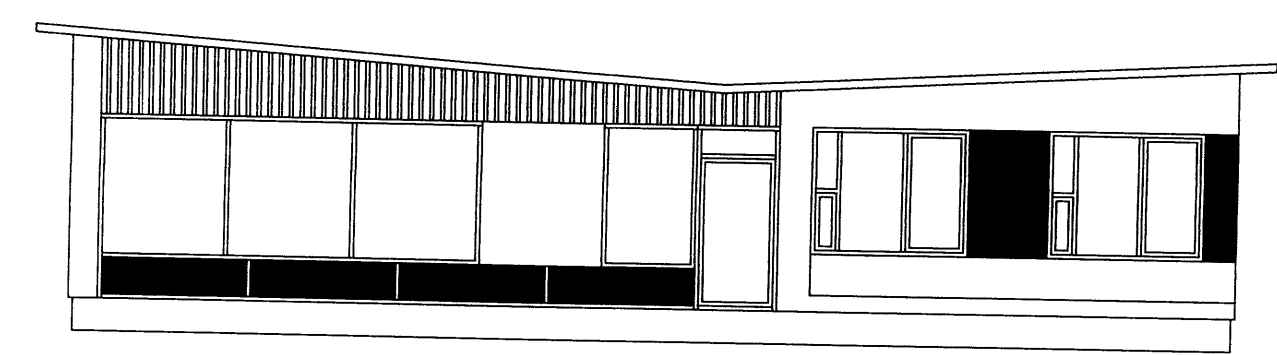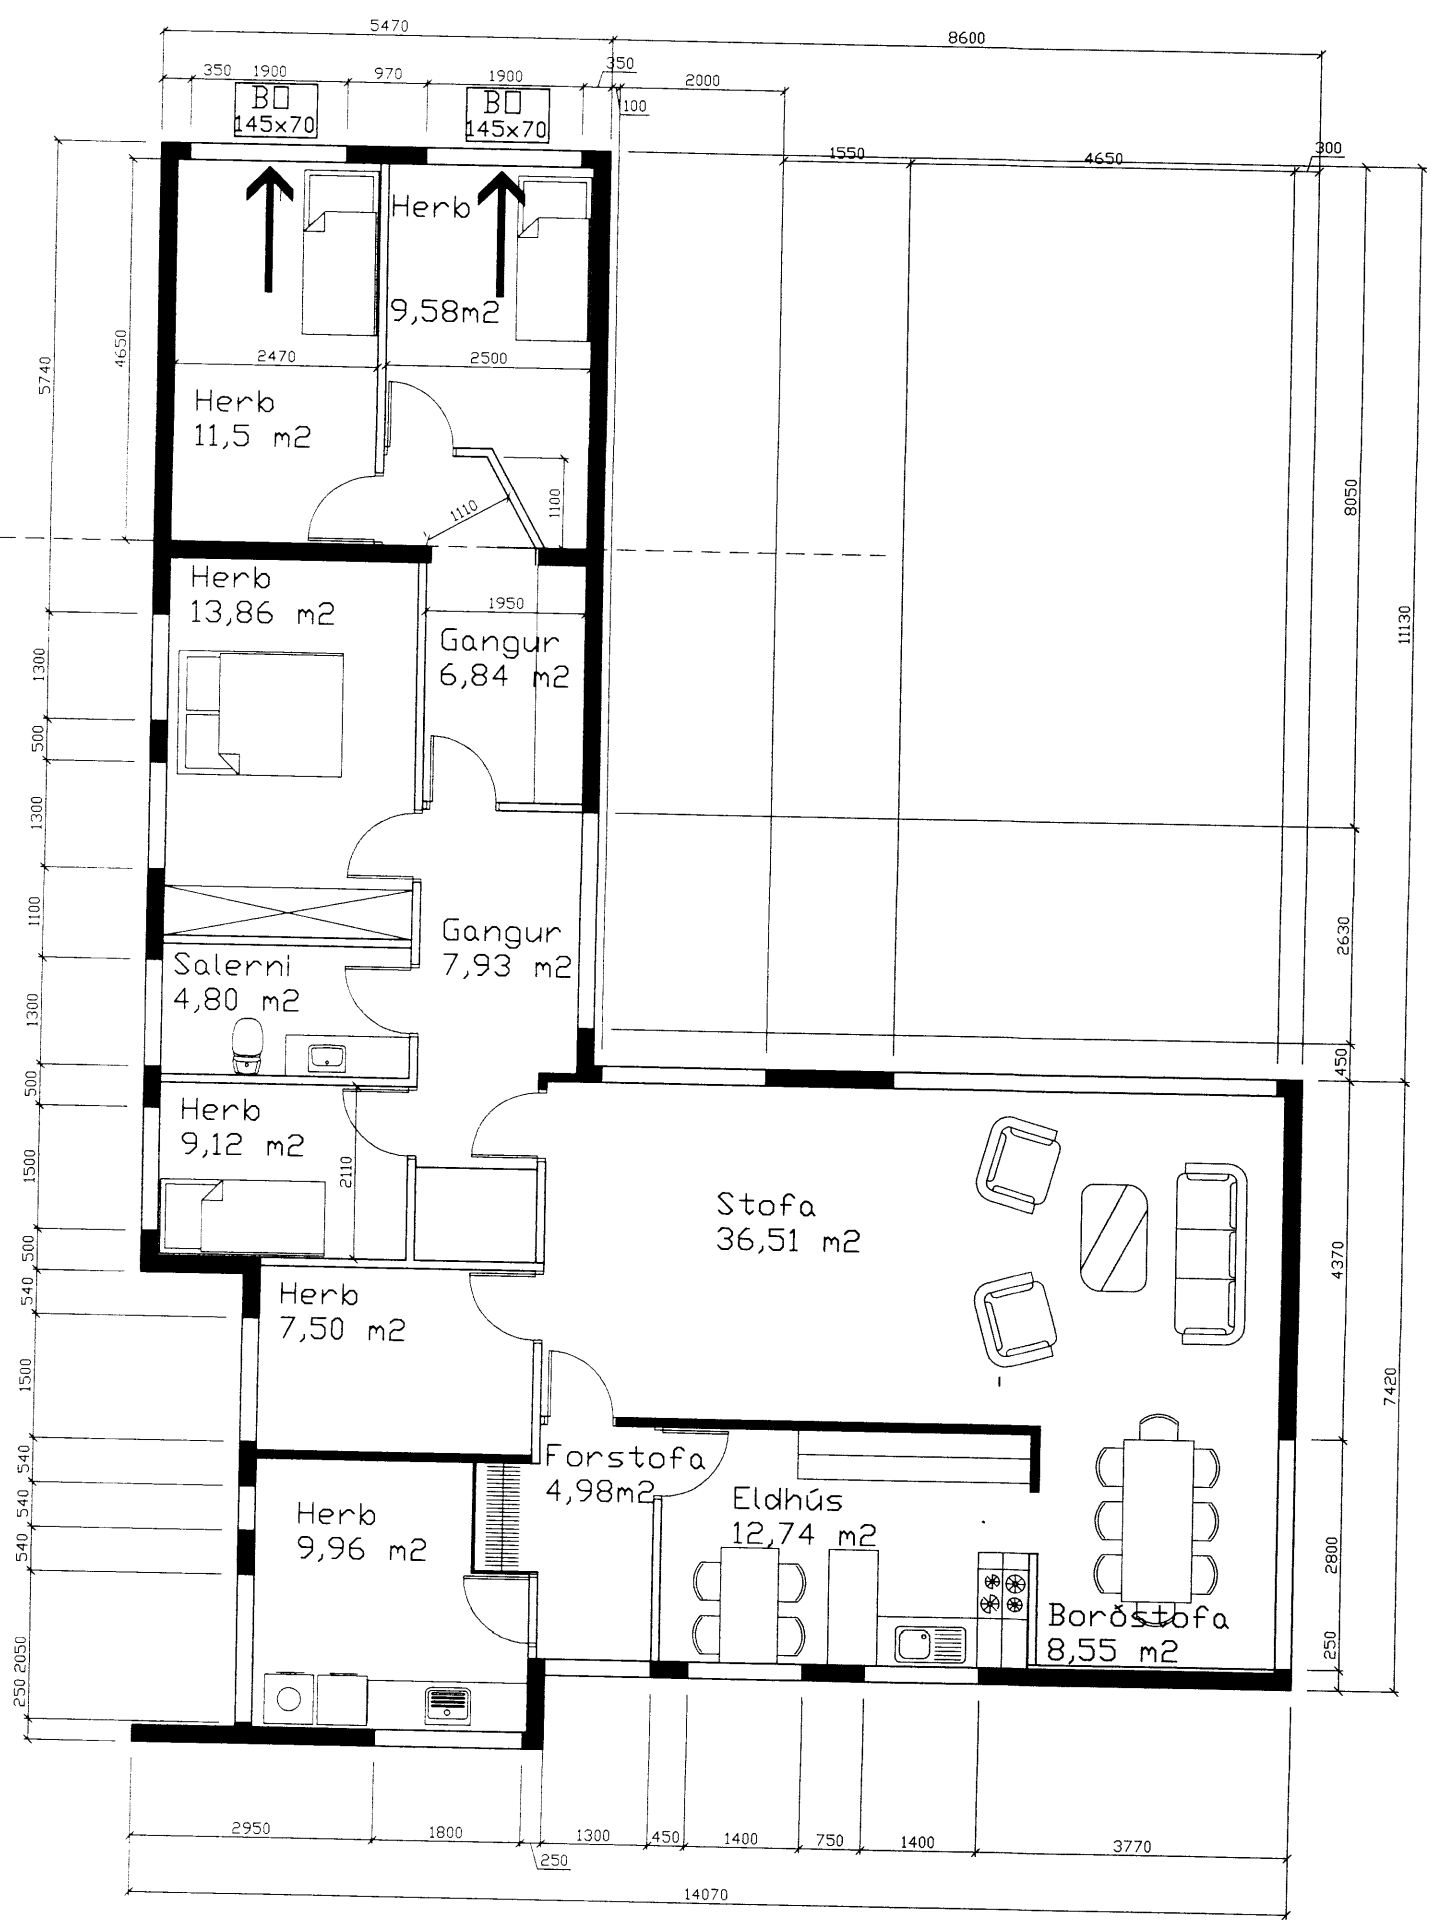

Suður

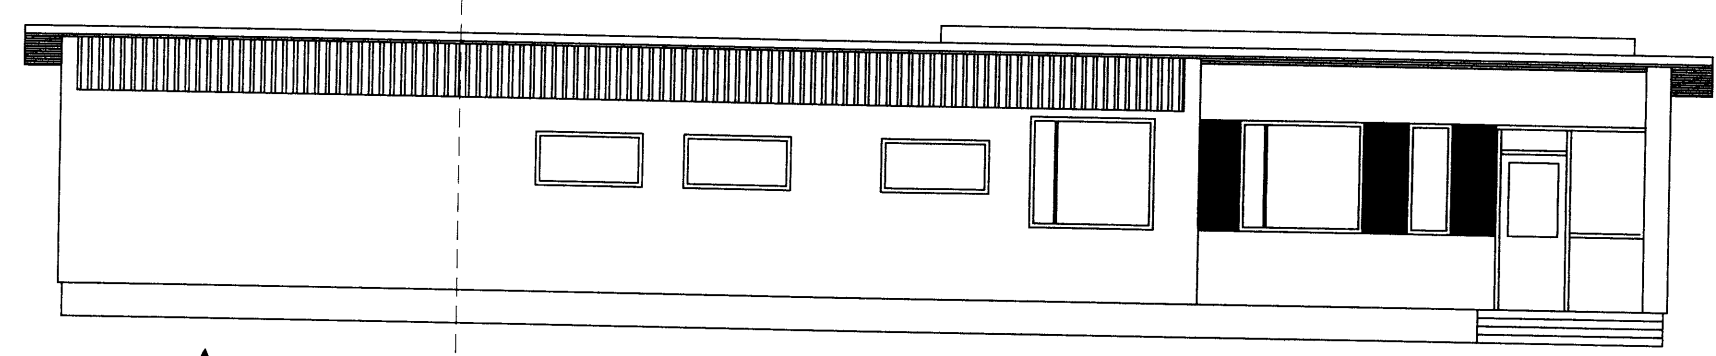

Austur

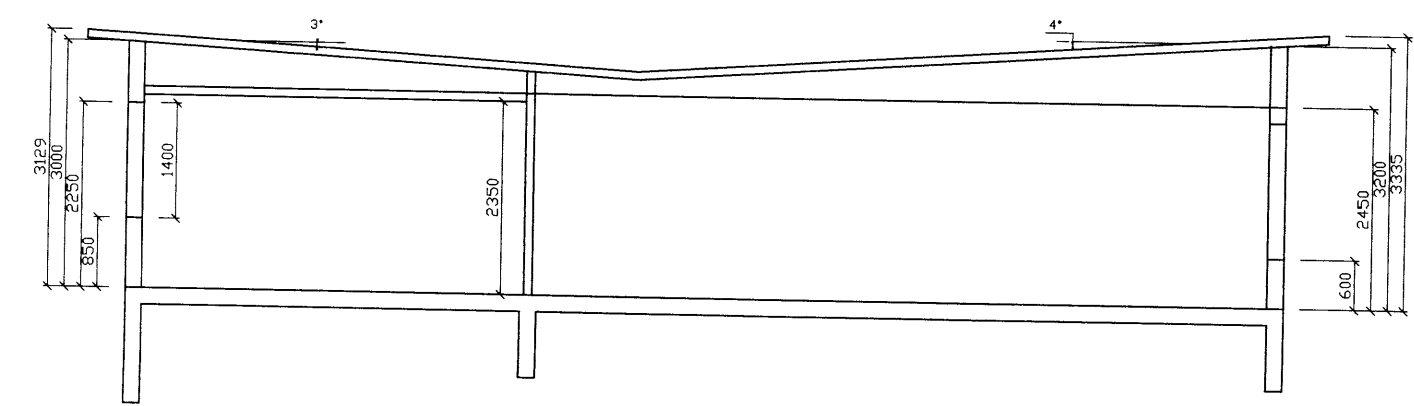

Ásólfstaðir stækkun.dwg

Einar Bjarnason Verkfræðingur 300464-7269	TEIKN. EB	DAGS. mars 2012
	REIKN.	VERK V12001
Stækkun Ásólfstaðir	YFIRF.	BLAÐ
	MKV. 1:100	01
Ásólfstaðir	6870	
Skeiða og Gnúpverjahreppi		

Breyting	Dags.	Skýring	Br.