





Áskjalning og lýsing af húsnæðisáætlun.
 Samþykkt
 04 JULÍ 2012
Þorgerður Gunnarsdóttir
 Býðingarráðgjafi

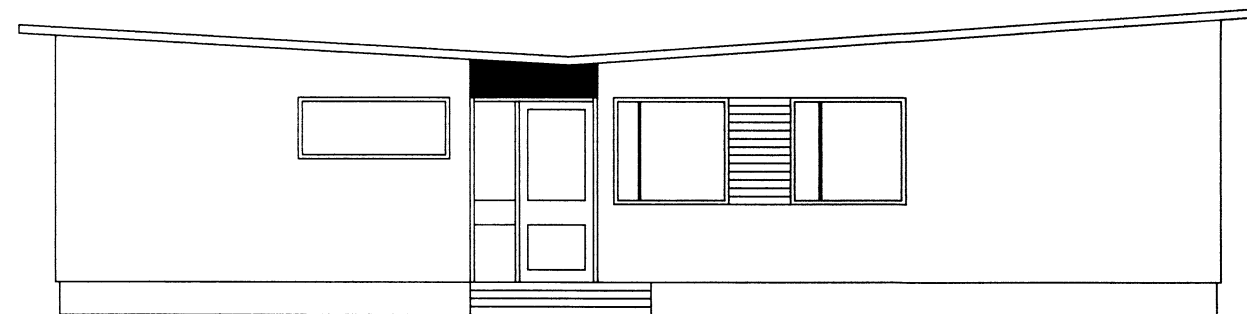


Norður

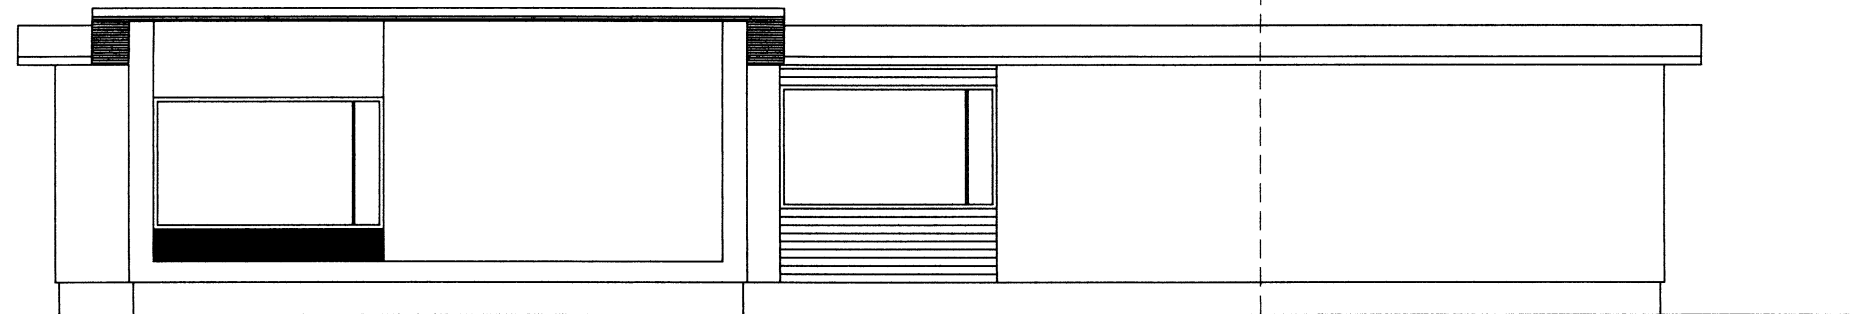


Vestur

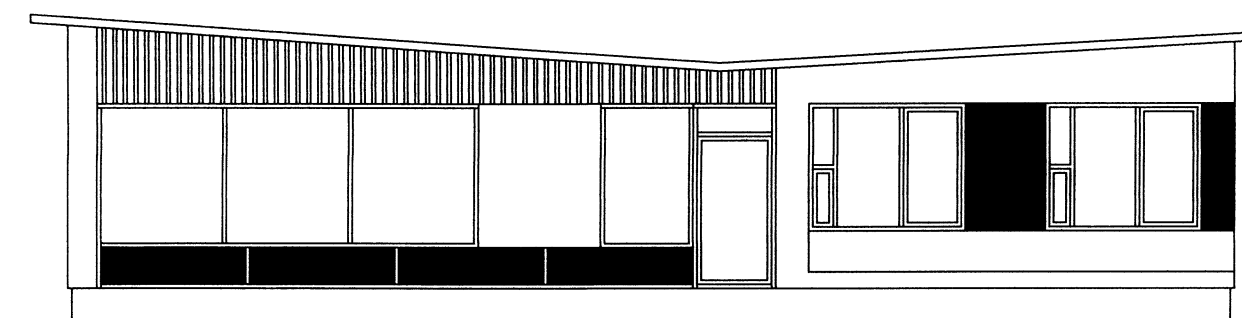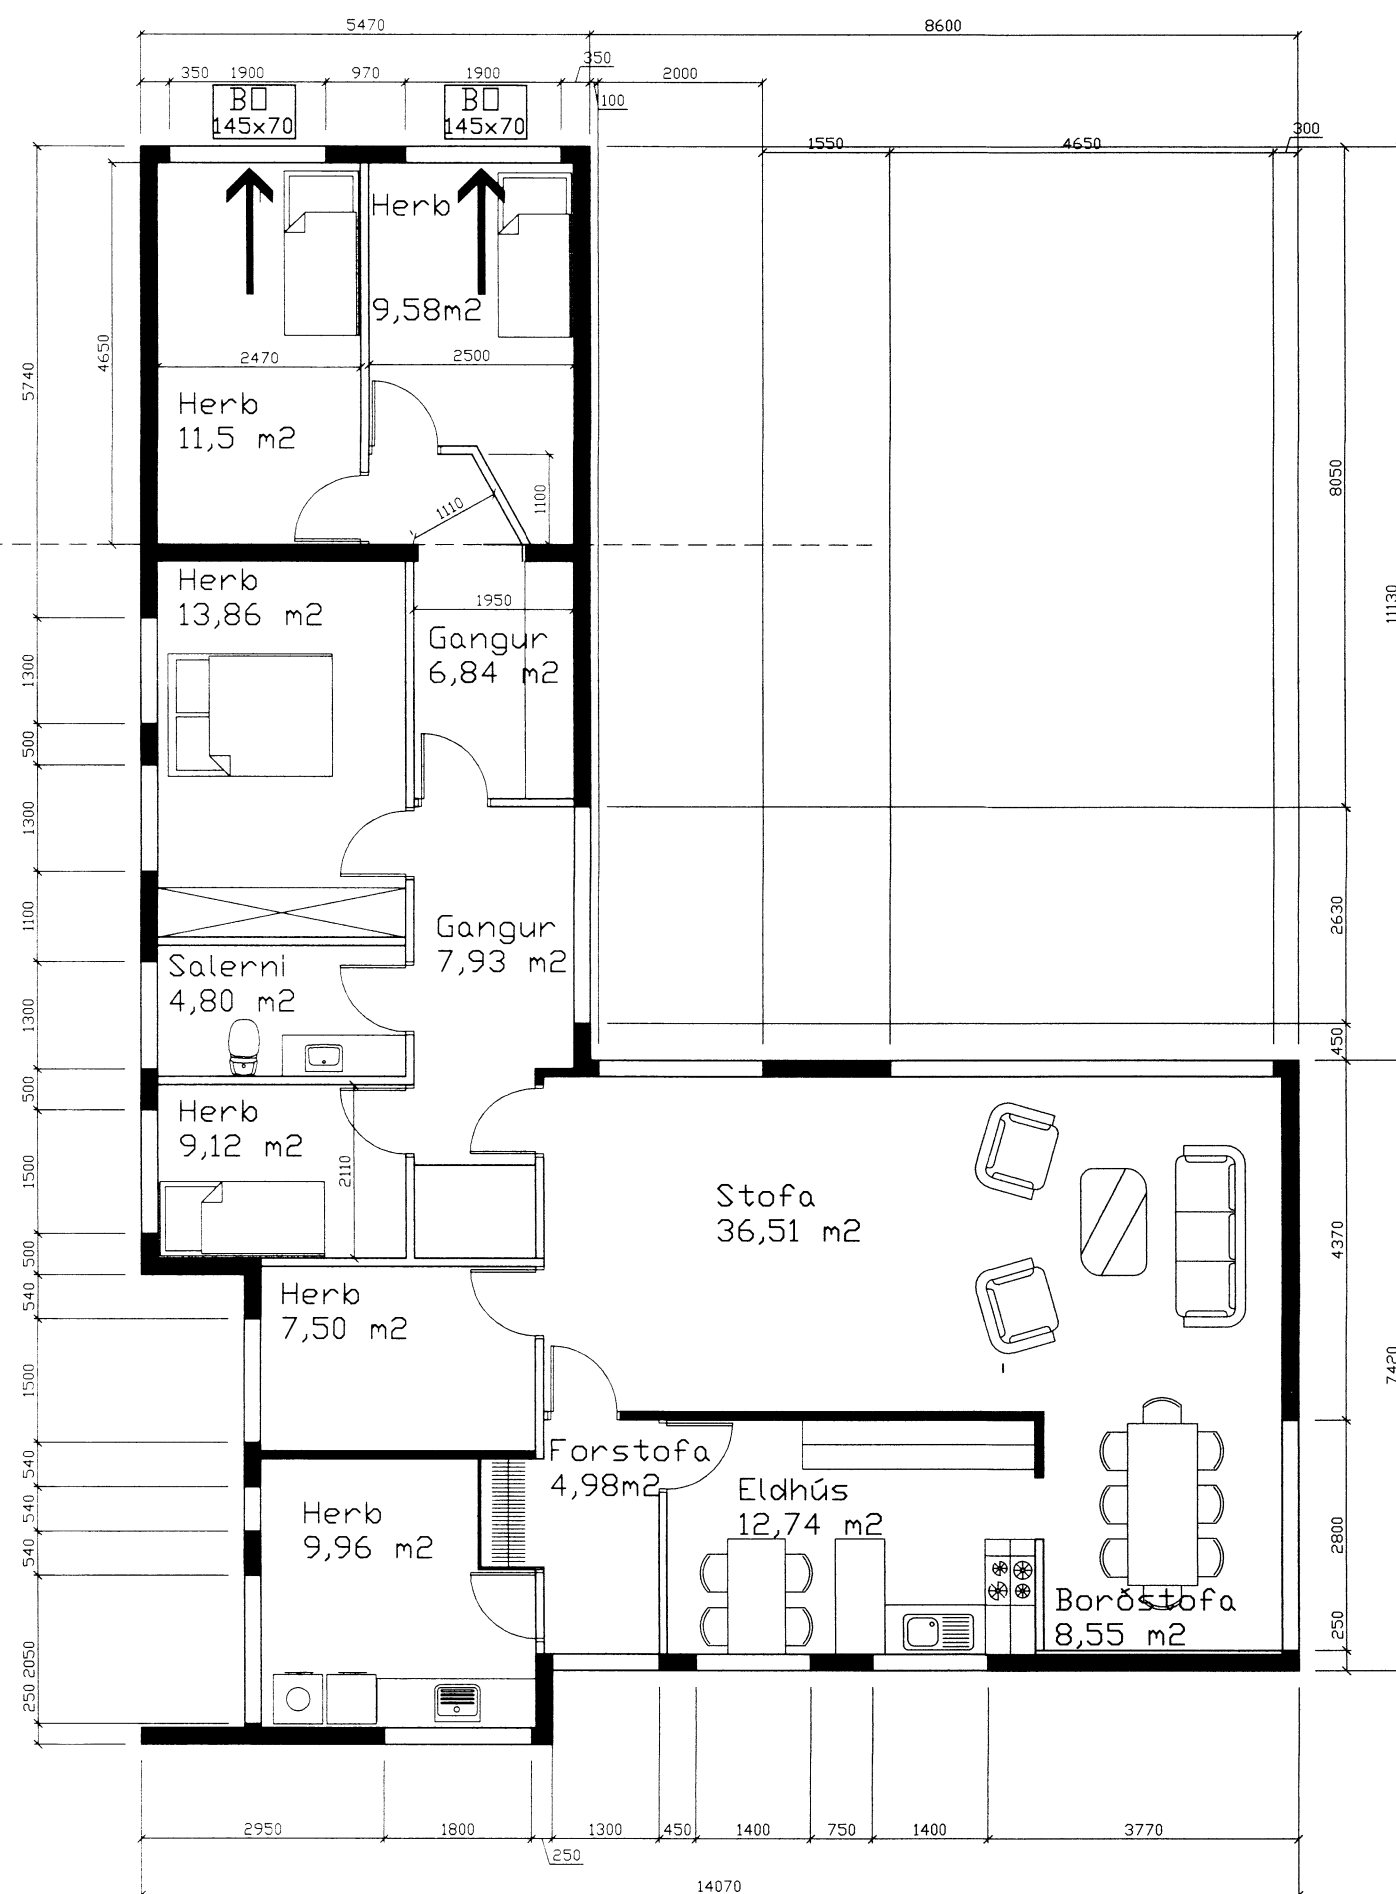

Suður

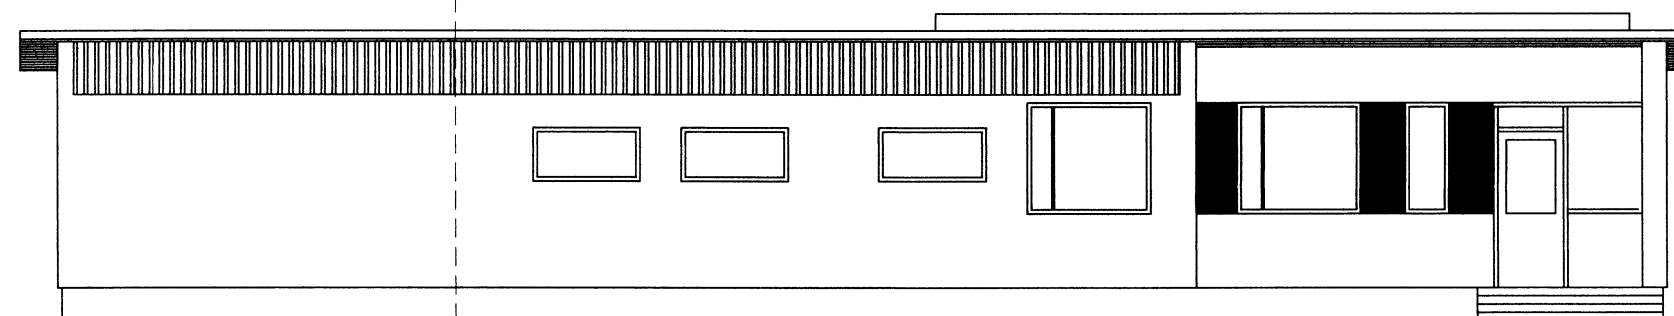

Austur

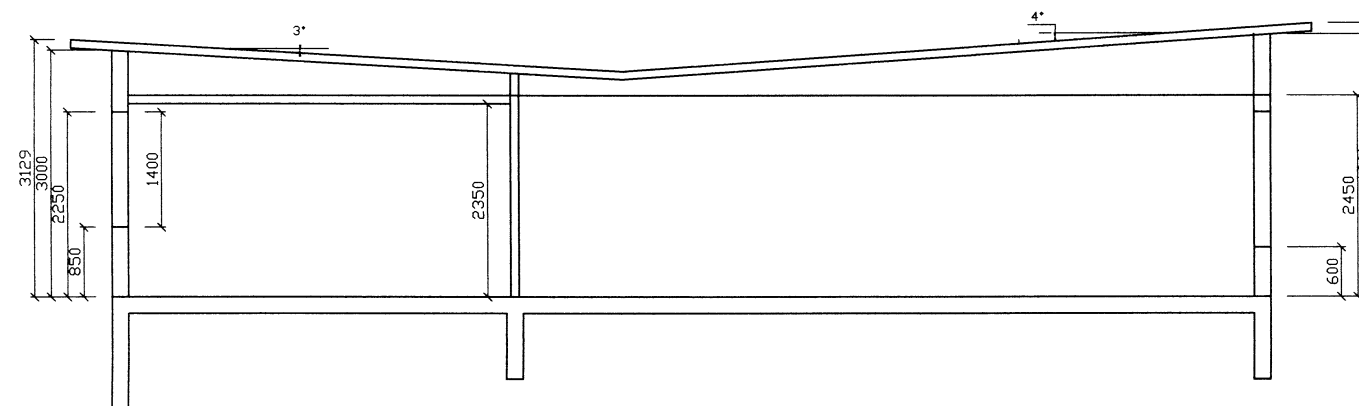

161531

Ásólfstaðir stækkun.dwg

Einar Bjarnason Verkfræðingur 300464-7269		TEIKN. EB	DAGS. mars 2012
Stækkun Ásólfstaðir		REIKN.	VERK. V12001
		YFIRF.	BLAD.
Ásólfstaðir		MKV. 1:100	01
		Skeiða og Gnúpverjahreppi	

Breyting	Dags.	Skýring	Br.

6704
Gunnarsdóttir