


AK

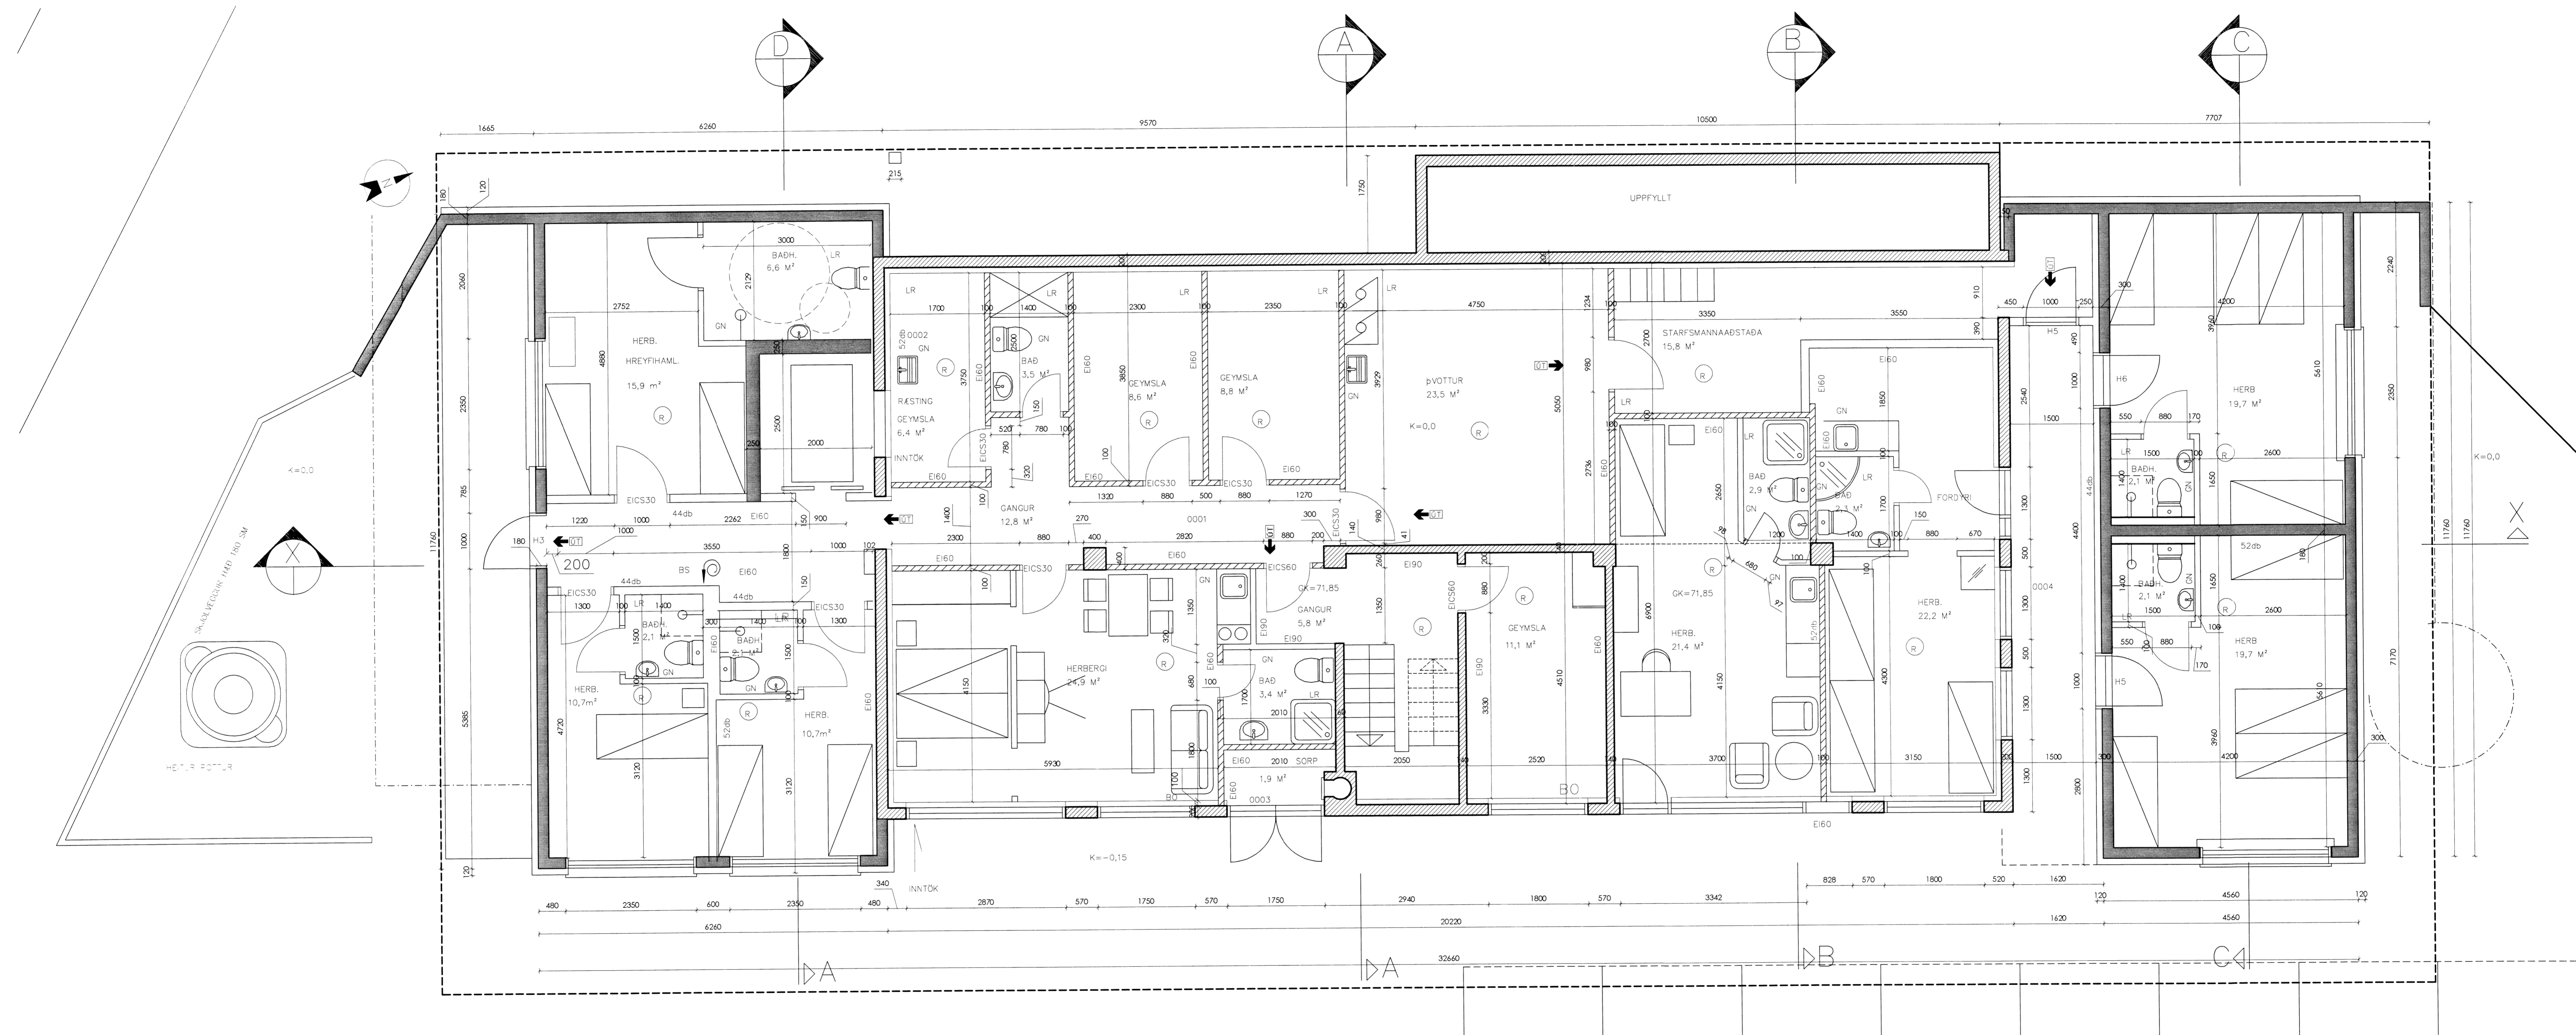

GRUNNMYND 1.HÆÐ
MKV.1:50

BR	HVERJU BREYTT	DAGS:
----	---------------	-------

MÁL ERU Í MILLIMETUR NEMA ANNARS SÉ GETIÐ EF MISRÆMI EÐA MÁLVILLUR FINNST Á TEIKNINGUM BER AÐ TILKYNNNA ÞAÐ TIL ARKFORM AN TAFAR. ÞESSI TEIKNING FELLUR UNDR HÖFUNDRÉTTARLÖG

ARKFORM ARKITEKTASTOFA www.arkform.is SÍMI 552 1199 NETF. arkform@arkform.is	SKRÁ NR.	A-1402-1901	HANNAÐ	GM
	MKV:	1:50	DAGS:	20.3.2015
BORGARTÚN 24, 105 REYKJAVÍK VERKHEITI DALBRAUT 10 VERKNÚMUR 1402 ATRÍÐI GRUNNMYND 1.HÆÐ	TEIKN NR.	20-01	RADNR.	00
			ENDURSK.	1
	GUBJÓN MAGNÚSSON ARKITEKT FAI FSSA KT. 250456-4339			

6909