


ark

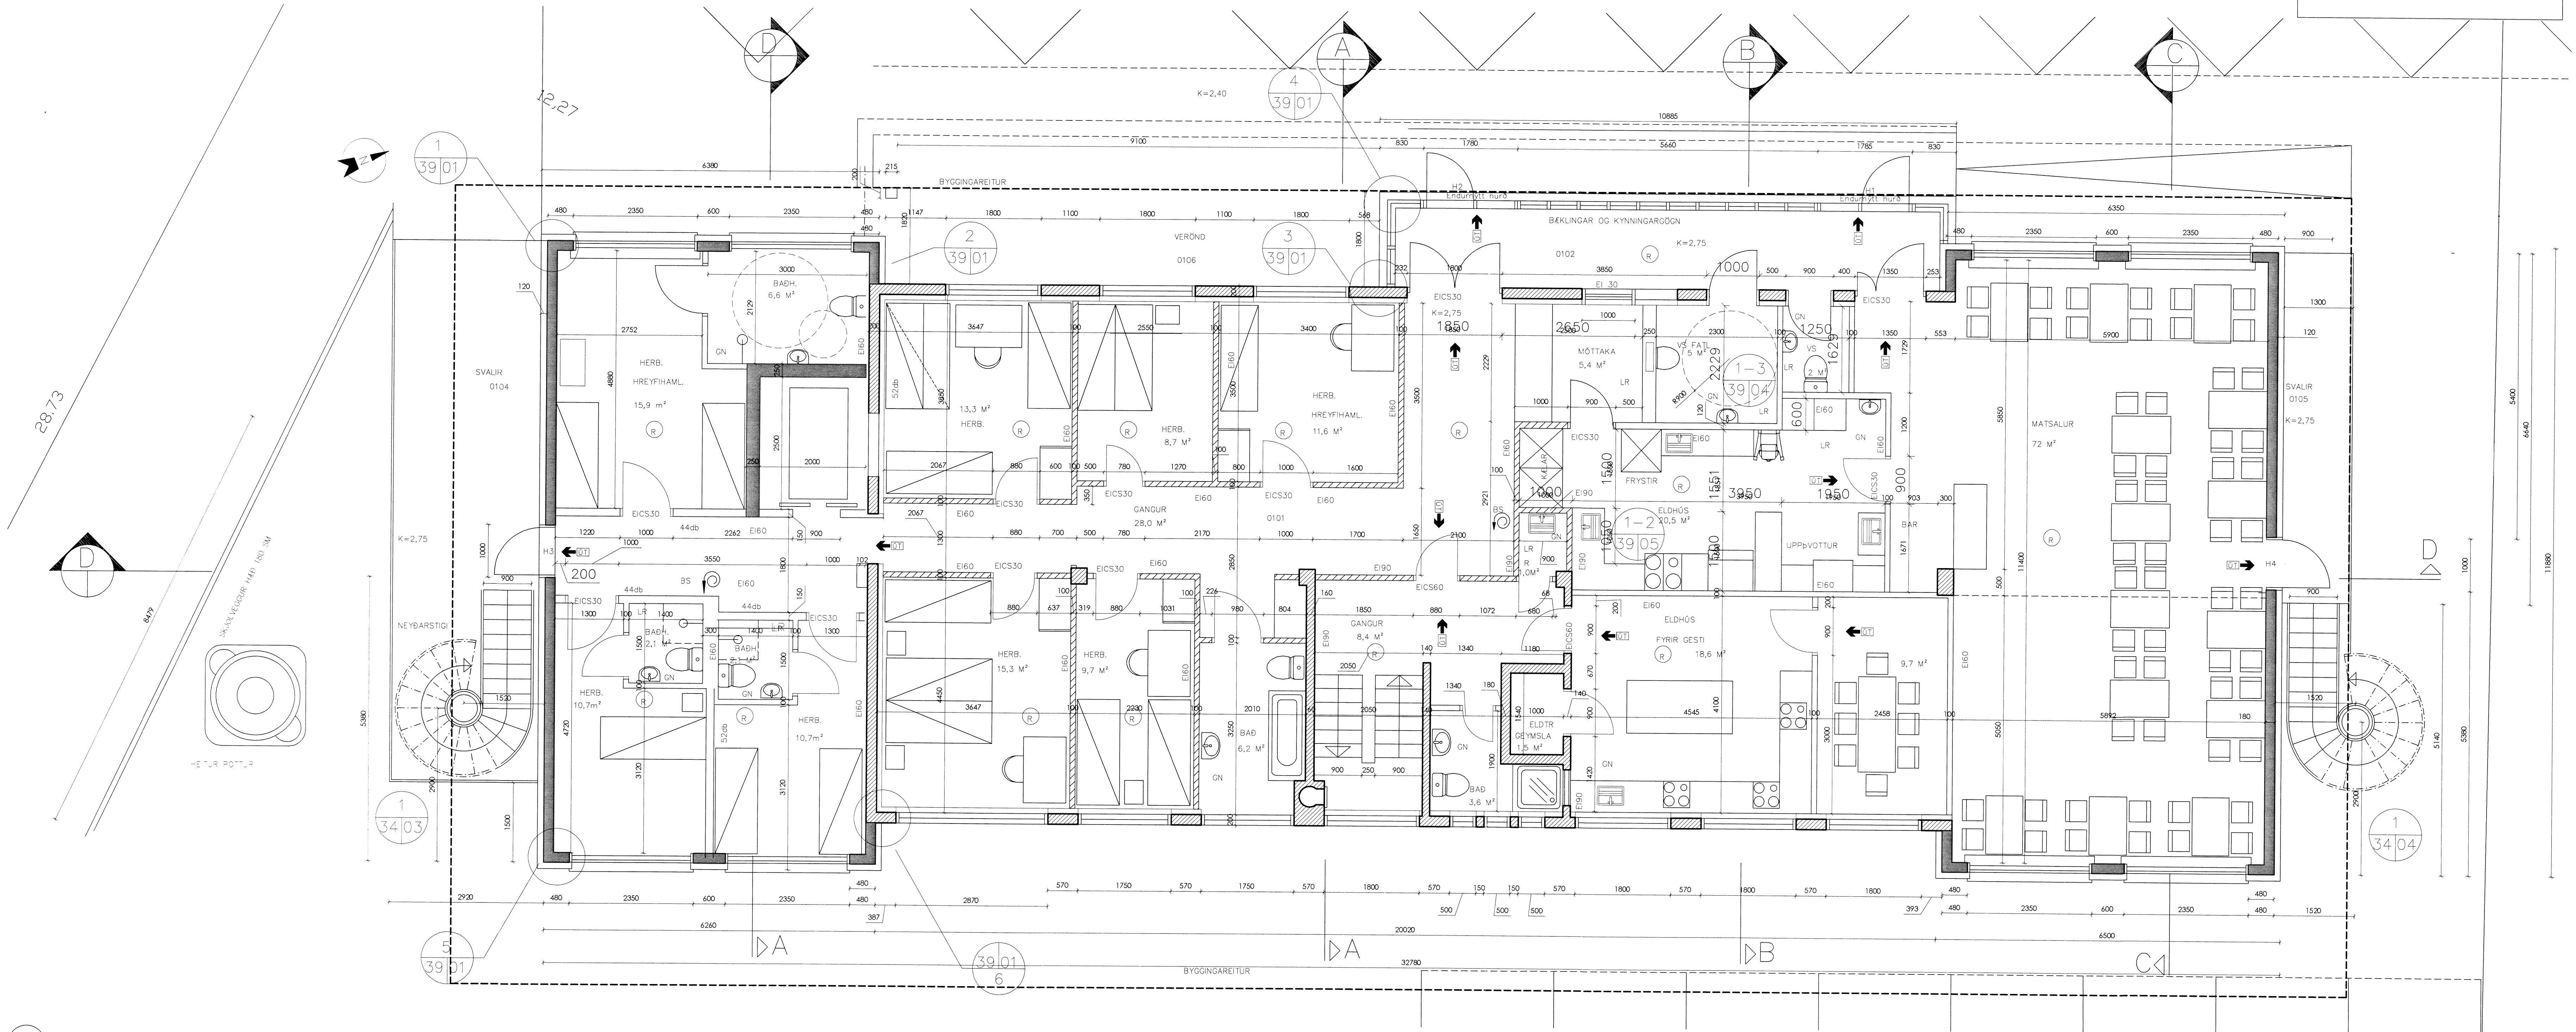

GRUNNMYND 1.HÆÐ
MKV.1: 50

MÁL EÐU Í MILLIMETRUM NEMA ANNARS SÉ GETIÐ EF MISRÆMI EÐA MÁLVILLUR FINNAST Á TEIKNINGUM BER AÐ TILKYNNNA BÆÐ TIL ARKFORM ÁN TAFAR. ÞESSI TEIKNING FELLUR UNDIR HÖFUÐARRÉTTARLÖG	ARKFORM ARKITEKTASTOFA	www.arkform.is Sími 552 1199 NETF. arkform@arkform.is	SKRÁ NR. A-1402-1901 MKV. 150	HANNAÐ DAGS. 20.3.2015	GM
		BORGARTÚN 24, 105 REYKJAVÍK	TEIKN NR. 20-02 RABNR. 00 ENDURSK. 0	ATRÍÐI GRUNNMYND 2.HÆÐ	GUDJÓN MAGNÚSSON ARKITEKT FAL FSSA KT. 250456-4339

6940.